



H. AYUNTAMIENTO DE CULIACAN

Proyecto:
REHABILITACION DE TEATRO GRIEGO, PARQUE 87, UBICADO EN CULIACAN, SINALOA.

CULIACAN, SINALOA.

CONTENIDO:
SERVICIOS SANITARIOS ACTUAL

CROQUIS DE LOCALIZACION:



OBSERVACIONES:



LIC. JESUS ESTRADA FERREIRO
PRESIDENTE MUNICIPAL

ING. CESAR MANUEL OCHOA SALAZAR
GERENTE MPAL DE OBRAS Y SERVICIOS PUBLICOS

ING. JAVIER MASCAREÑO QUIÑONEZ
DIRECTOR DE OBRAS PUBLICAS

ELABORÓ:
ARO. PEDRO ALBERTO PICOS CAMACHO

REVISÓ:
UNIDAD DE EVALUACION TECNICA


COORDENADAS GEOGRAFICAS:
24°46'10.19"N 107°23'16.94"O

ESCALA: INDICADA FECHA: 2019

ARCHIVO:

CLAVE DE PRESUPUESTO:
TEAT19GRIEGOREHAB

NUMERO DE PLANO:
6 DE 33

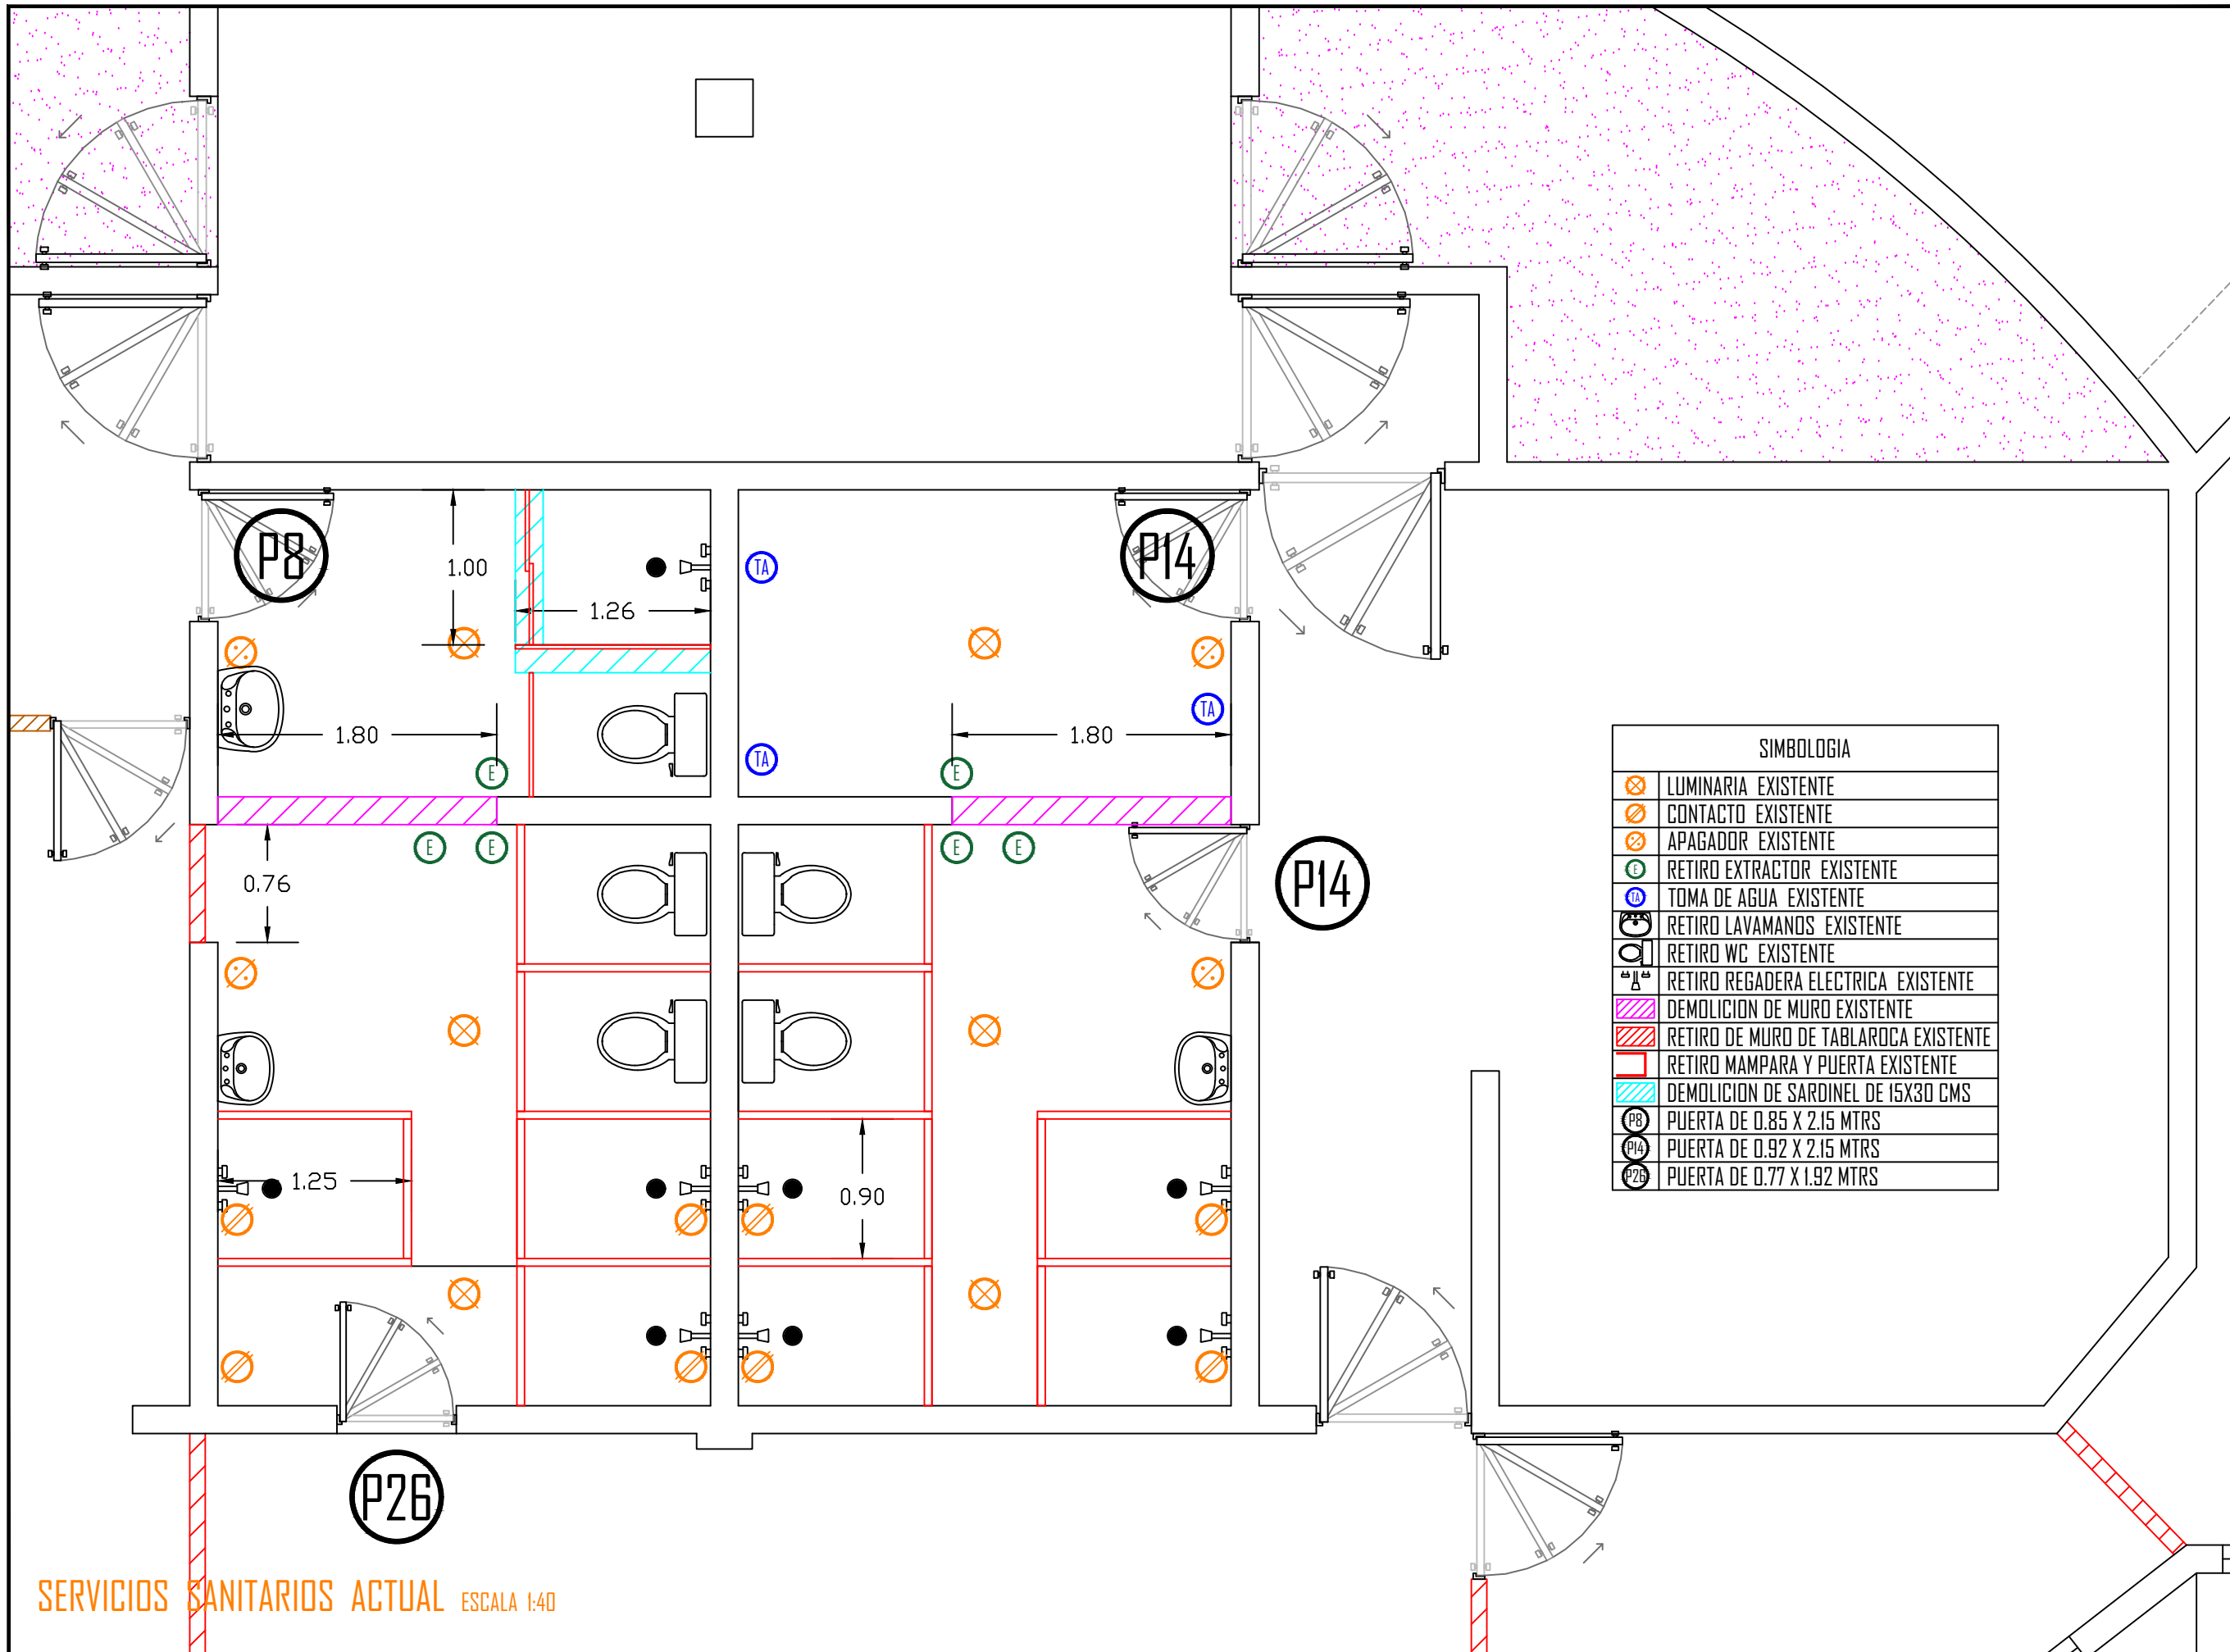

SIMBOLOGIA	
	LUMINARIA EXISTENTE
	CONTACTO EXISTENTE
	APAGADOR EXISTENTE
	RETIRO EXTRACTOR EXISTENTE
	TOMA DE AGUA EXISTENTE
	RETIRO LAVAMANDOS EXISTENTE
	RETIRO WC EXISTENTE
	RETIRO REGADERA ELECTRICA EXISTENTE
	DEMOLICION DE MURO EXISTENTE
	RETIRO DE MURO DE TABLAROCA EXISTENTE
	RETIRO MAMPARA Y PUERTA EXISTENTE
	DEMOLICION DE SARDINEL DE 15X30 CMS
	PUERTA DE 0.85 X 2.15 MTRS
	PUERTA DE 0.92 X 2.15 MTRS
	PUERTA DE 0.77 X 1.92 MTRS

SERVICIOS SANITARIOS ACTUAL ESCALA 1:40