


Detalle Z-1


SIN ESCALA

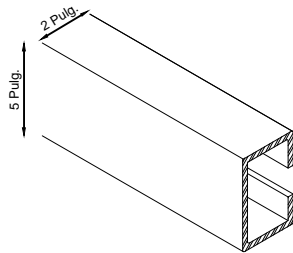

LARGUERO
TIPO MON-TEN 5" x 2" CAL 12
SOLDADO A TRABE


Detalle LARGUERO MONTEN

SIN ESCALA

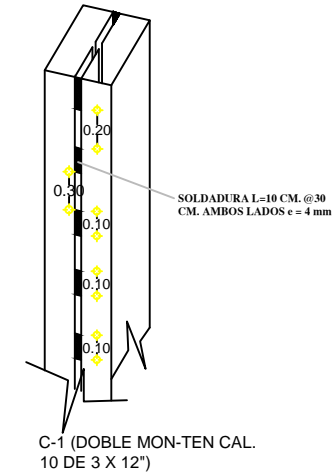

MONTEN DOBLE

SIN ESCALA

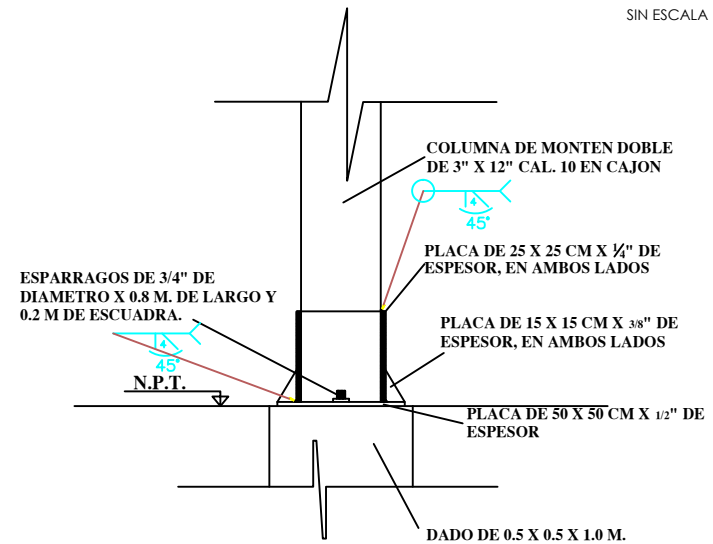

Detalle CONEXIÓN DADO Y MONTEN

SIN ESCALA



PROYECTO: **TECHUMBRE COMISARIA TECUALILLA 15.25 X 12.25 MTS**

UBICACION: **ESCUINAPA, SINALOA. MEXICO,**

CONTENIDO: **DETALLES**

RESPONSABLE: **H. AYUNTAMIENTO DE ESCUINAPA**

PROYECTO: **H. AYUNTAMIENTO DE ESCUINAPA**

DIBUJO:

REVISADO:

ESCALA: **1:50**

DES. URB. OBRAS, Y SERV. PUBLICO.



FECHA: **JUNIO/19**

ARCHIVO: **0-P.**

PLANO No.