


PERFIL 1
 ESCALA HORIZONTAL 1 : 1000
 ESCALA VERTICAL 1 : 1000

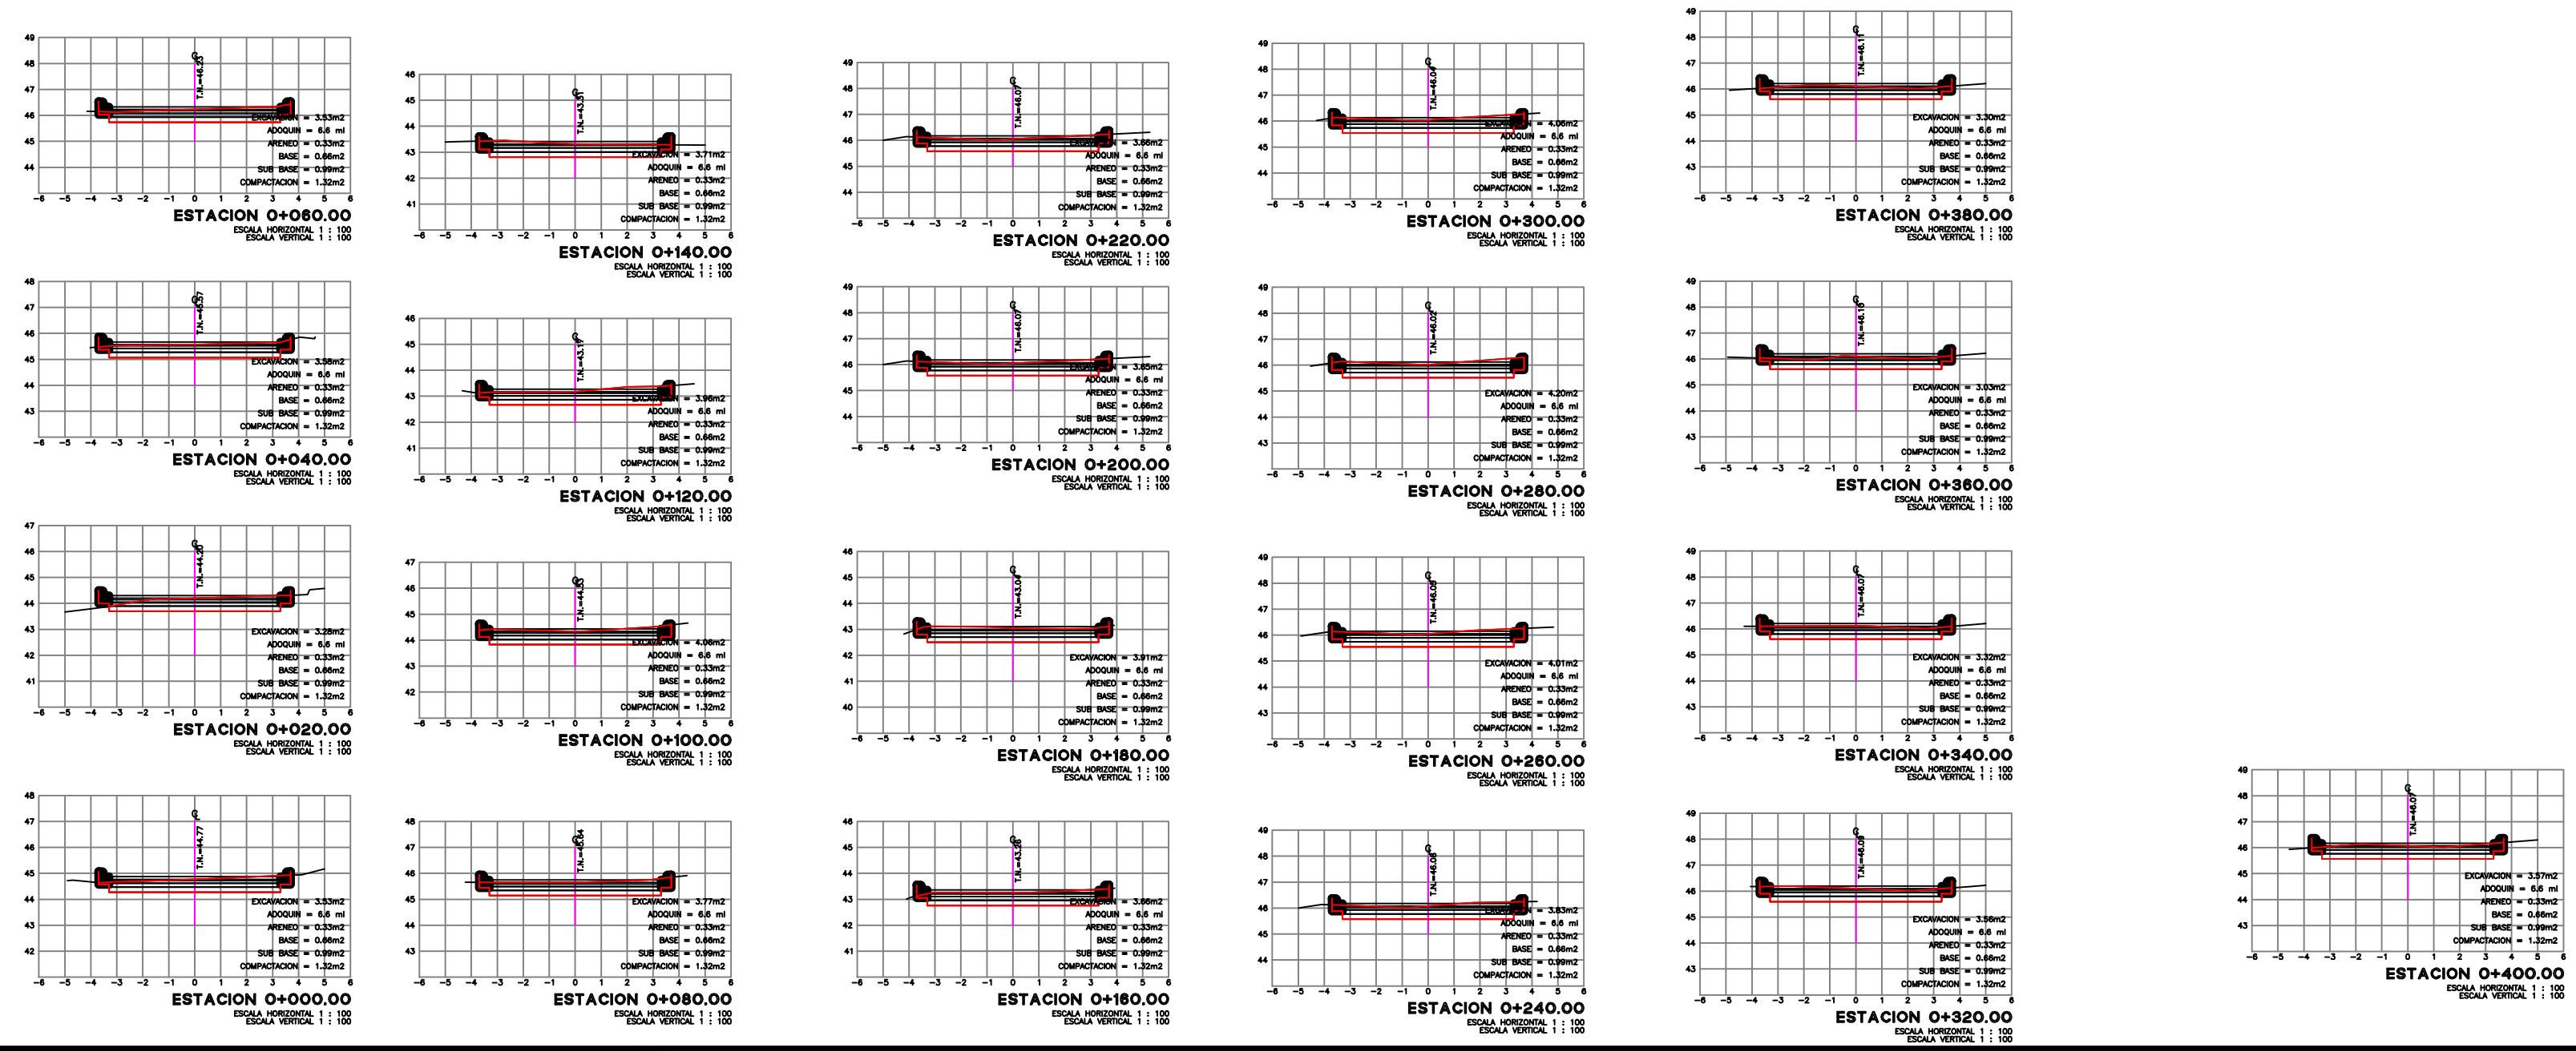

H. AYUNTAMIENTO DE BADIRAGUATO
 DIRECCION DE OBRAS PUBLICAS

REHABILITACION Y ADOQUINADO
 DE CALLES DE LOCALIDAD DE
 SURUTATO EN EL MUNICIPIO DE BADIRAGUATO
 ESTADO DE SINALOA

Plano:
 PLANTA PERFIL 1