



SECCION TIPO DE LA LAGUNA

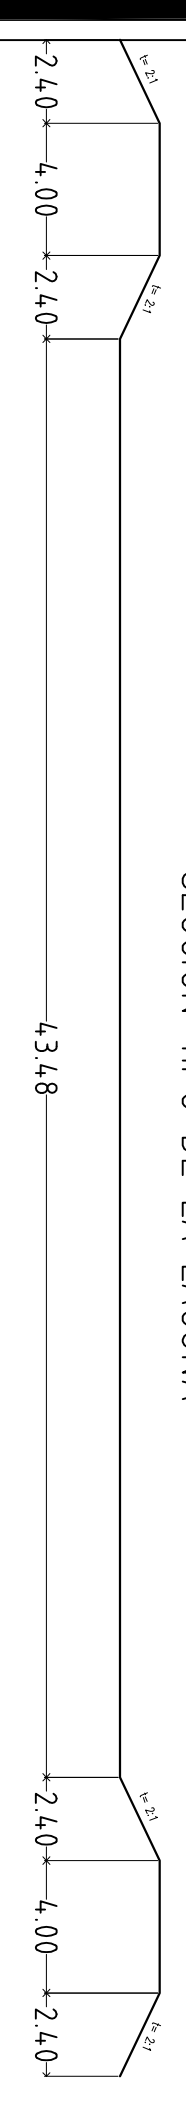

CUADRO DE CONSTRUCCION					
LADO	RUMBO	DISTANCIA	COORDENADAS		
EST. PV			V	X	Y
1	S 24°59'42.10" W	50.000	2,120.0880	2,328.5647	
2	S 64°59'54.55" E	107.000	2,074.7708	2,507.4378	
3	N 24°59'42.10" E	50.000	2,029.5480	3,004.4115	
4	N 64°59'54.55" W	107.000	2,074.8653	3,025.5385	
			2,120.0880	2,328.5647	

Localizacion

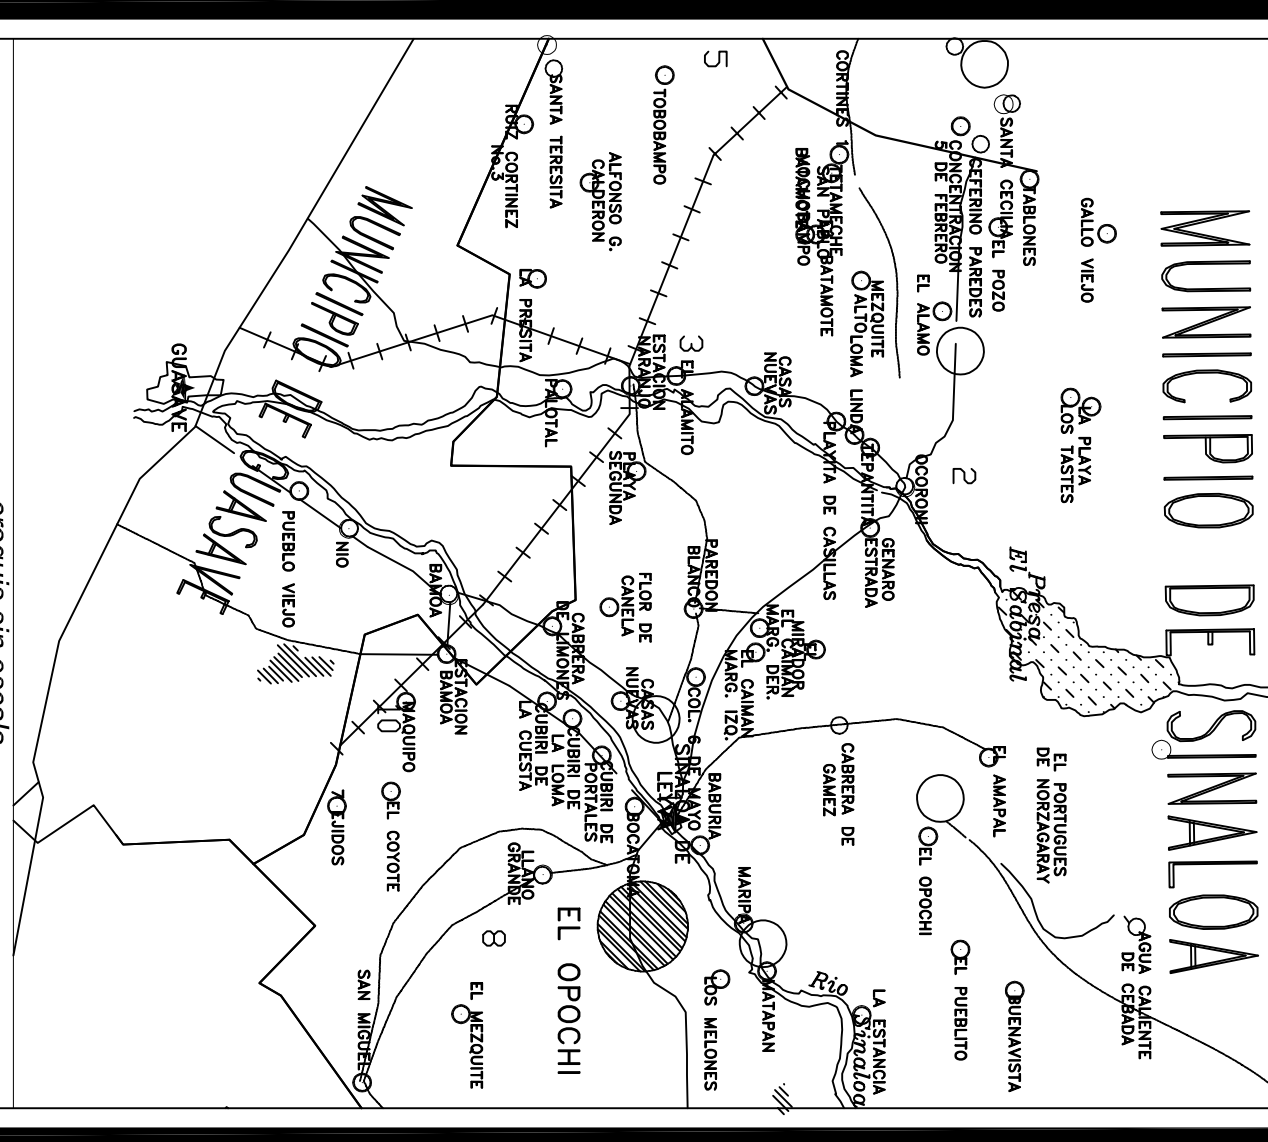

Simbologia

- Tuberia p.v.c De 6"Ø Proyecto
- Niveles de Proyecto
- Curva de Nivel Maestra
- Curva de Nivel Alumna

Datos De Proyecto

- Poblacion Actual 1158 Habitantes
- Periodo De Proyecto 20 Años
- Poblacion De Proyecto 1,651 Habitantes
- Aportacion 187.5 lts/habitad
- Gasto Medio 1.62 lps
- Gasto Minimo 3.24 lps
- Gasto Maximo Instantaneo 11.79 lps
- Gasto Maximo Extraordinario 17.680 lps
- Coefficiente De Hamon 3.63
- Coefficiente De Seguridad 1.5

Datos De Tuberia

- Tuberia p.v.c De 10"Ø 250.00 ml

JUNTA MUNICIPAL DE AGUA POTABLE Y ALCANTARILLADO DE SINALOA

GERENTE GENERAL: C. GUADALUPE CASIRO QUIROGA	PRESIDENTE MUNICIPAL: LIC. MARIA LEON RUIRO
SUBGERENTE PROYECTO: CONSTRUCCION DE SISTEMA DE ALCANTARILLADO SANITARIO Y SANABIBIOTO (GRANDEZA ETAPA)	SECRETARIO: SINALOA
PROYECTO: DISEÑO Y CONSTRUCCION DE LA LAGUNA DE TRATAMIENTO	REVISOR: ABQ. JAVIER E. ESPINOZA
ELABORADO: ING. RICARDO SANCHEZ LEON	FECHA: ENERO 2021