

MAZATLÁN
DONDE SE ROMPEN LAS OLAS

PRESIDENTE MUNICIPAL
QFB. LUIS GUILLERMO BENITEZ TORRES


DIRECTOR DE OBRAS PUBLICAS
M.I. JUAN DE DIOS GARAY VELAZQUEZ

SUBDIRECTOR DE OBRAS PUBLICAS:
ARQ. CARLOS JESUS TAPIA CAMACHO

JEFE DEL DEPTO. DE PROYECTO Y TOPOGRAFIA:
ING. JUAN CARLOS GALARZA BARRON

INTEGRANTES DEL DEPARTAMENTO DE PROYECTOS:
ING. CARLOS MANUEL TAPIA BARRON
ARQ. PATRICIA ARAUZ CRISTERNA
ARQ. JESUS IVAN MORENO JIMENEZ

PROYECTO:
TECHUMBRE METALICA DE 8.30X23.35MTS
JARDIN DE NIÑOS GENERAL RAFAEL BUELNA
COL. RAFAEL BUELNA

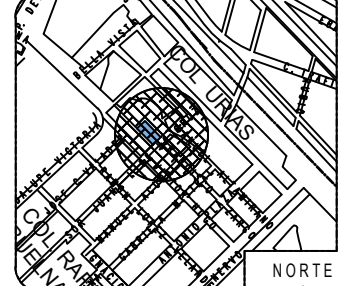

LOCALIZACION

ESCALA:
S/E


FECHA:
OCTUBRE DEL 2019

DISEÑO - DIBUJO:
ARQ. JESUS IVAN MORENO JIMENEZ


LAMINA No.
1

CLAVE
DOP-19-367
IR-MMA-DOP-2019-026

OBRAS PUBLICAS

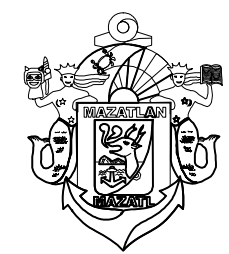


MUNICIPIO DE MAZATLAN
CALLE ANGEL FLORES S/N COLONIA CENTRO MAZATLAN, SIN.

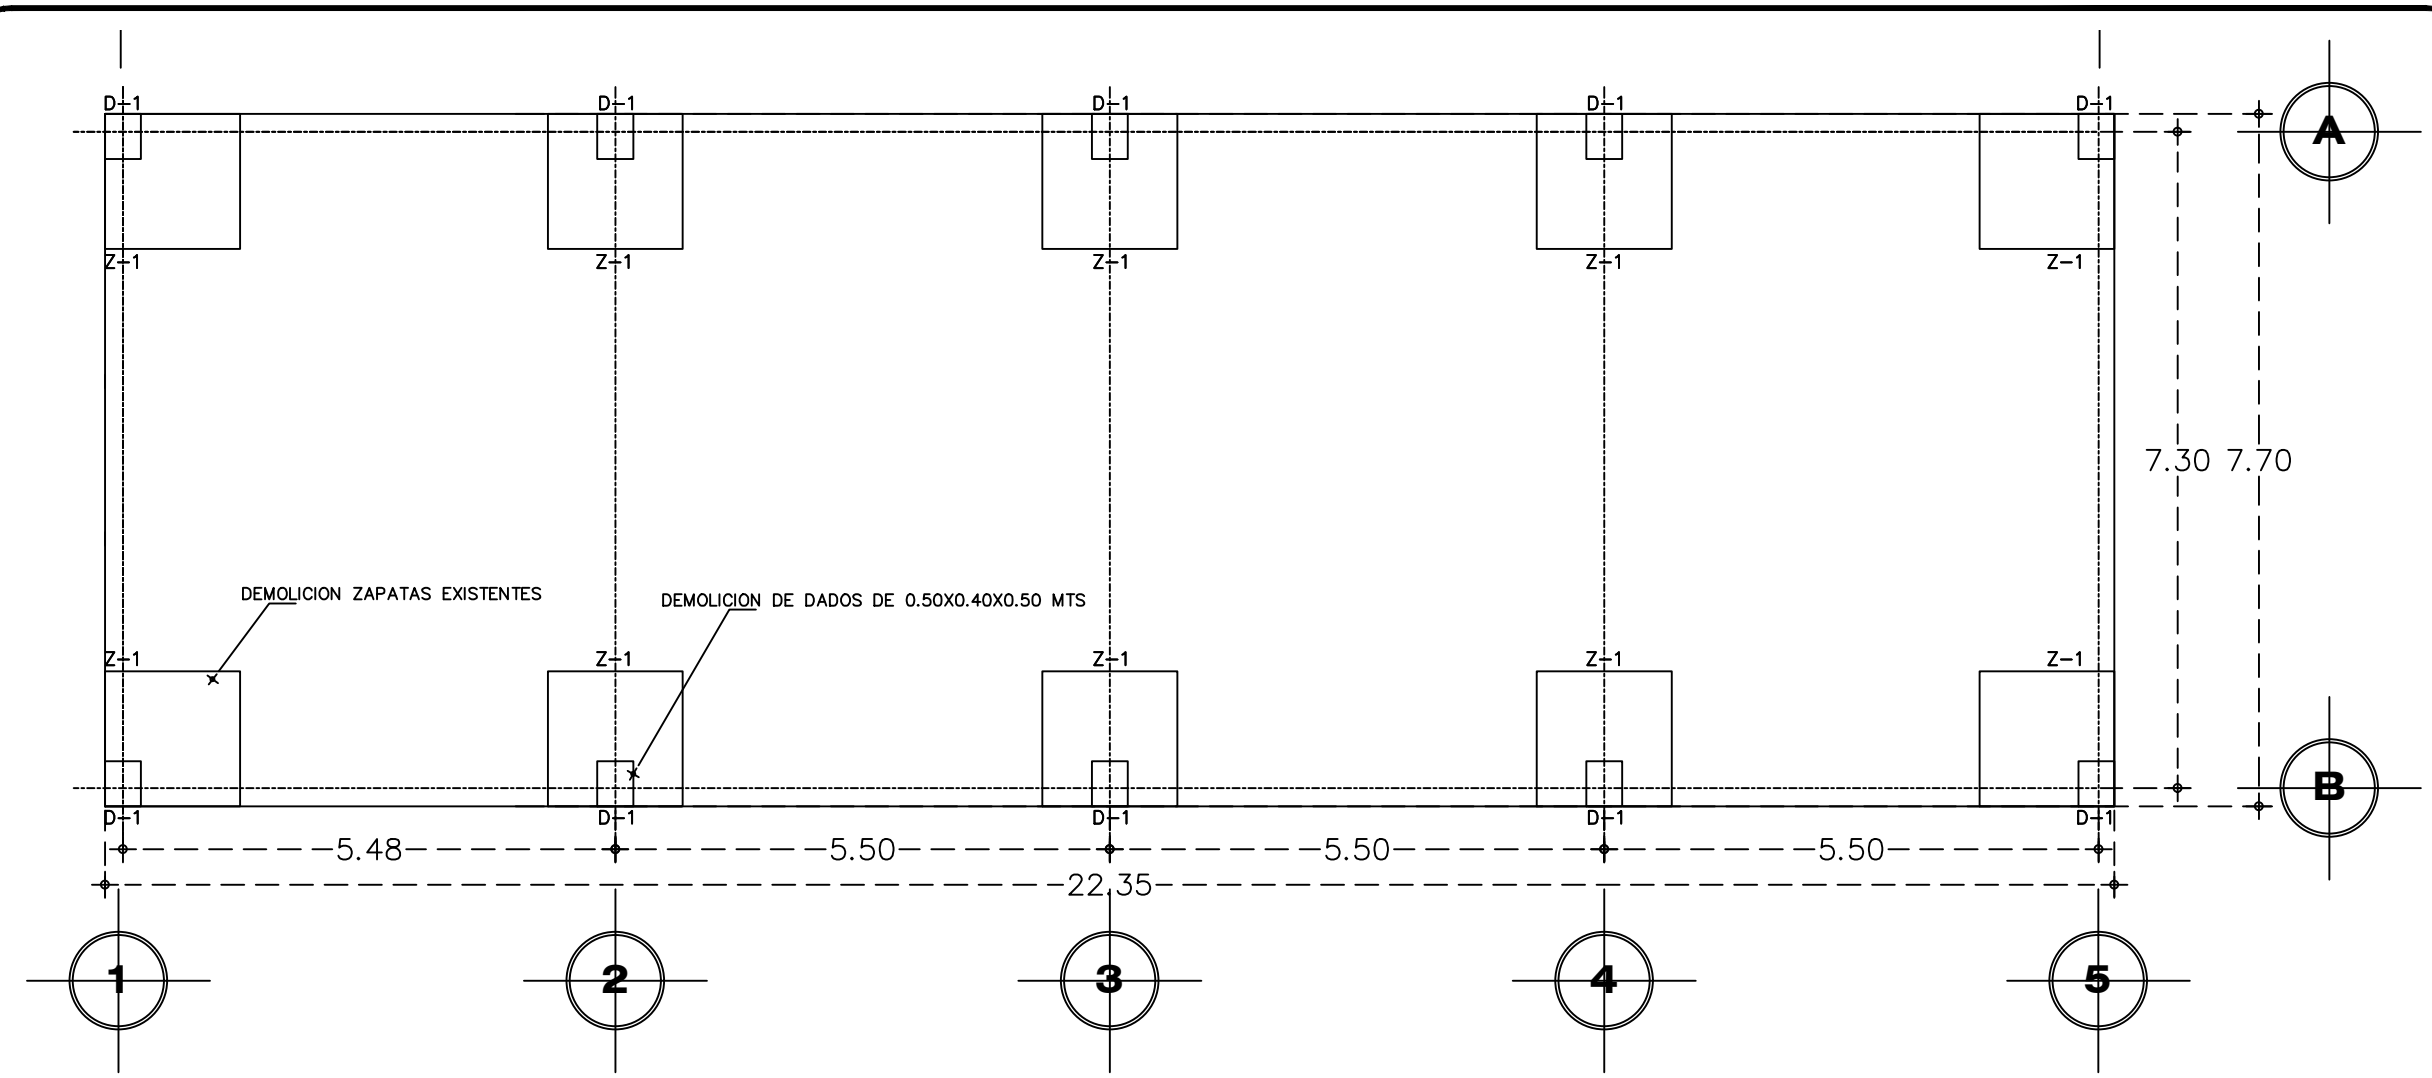

PLANTA ACTUAL
NOTA: DEMOLICION DE ESTRUCTURA EXISTENTE

demolicion de piso de concreto de 200 kg/cm²
de 10 cms. de espesor
armado con malla electrosoldada

guarnicion tipo "I"

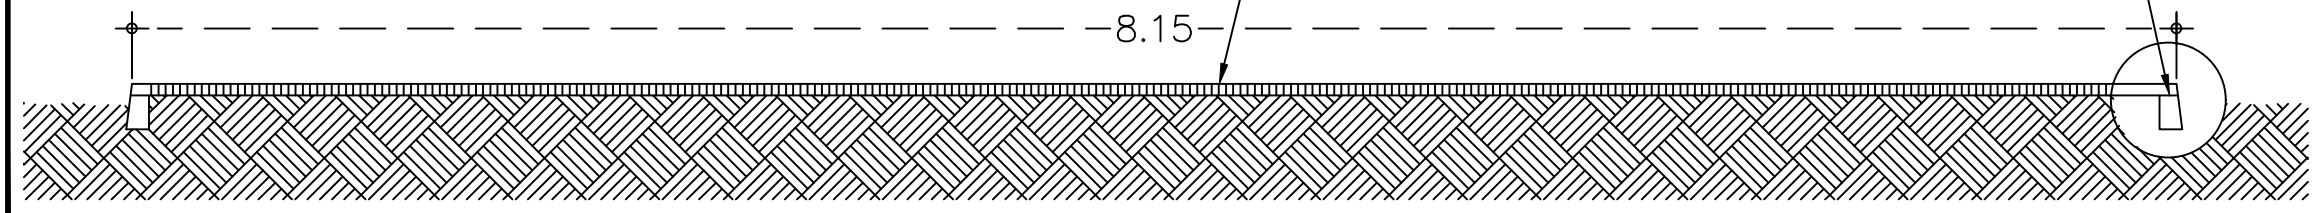

CORTE TRANSVERSAL ACTUAL
DE PLAZA CIVICA