

Obra:
CONSTRUCCIÓN DE SISTEMA DE
ALCANTARILLADO Y SANEAMIENTO
MEDIANTE FOSAS SEPTICAS Y
LAGUNA WETLAND.

Localidad:
ABOCHO, MUNICIPIO DE ELOTA,
ESTADO DE SINALOA.
Contenido:
PLANTA ARQUITECTONICA, CORTES
Y DETALLES CONSTRUCTIVOS DE
CAJA CON DESARENADOR.

Simbologia:

- ⊗ NB. Nivel de Muro alto
- ⊗ NM. Nivel de Muro Bajo
- ⊗ NL. Nivel de losa
- ⊗ NFL. Nivel de fondo de losa
- ⊗ NC. Nivel de COMPUERTA
- ⊗ S.T. Nivel de salida de tubería.
- ⊗ T.N. TERRENO NATURAL

Elaboro:

C. ARQ. ROBERTO CABANILLAS PRADO

Reviso:


C. ING. DAVID GERMAN OSUNA IRIBE
Autorizo:

C. LAE. JULIO CESAR RIOS FRANCO


SISTEMA DE ALCANTARILLADO

Fecha:
**ENE
2019.**

Numero de plano:
ALC/05.

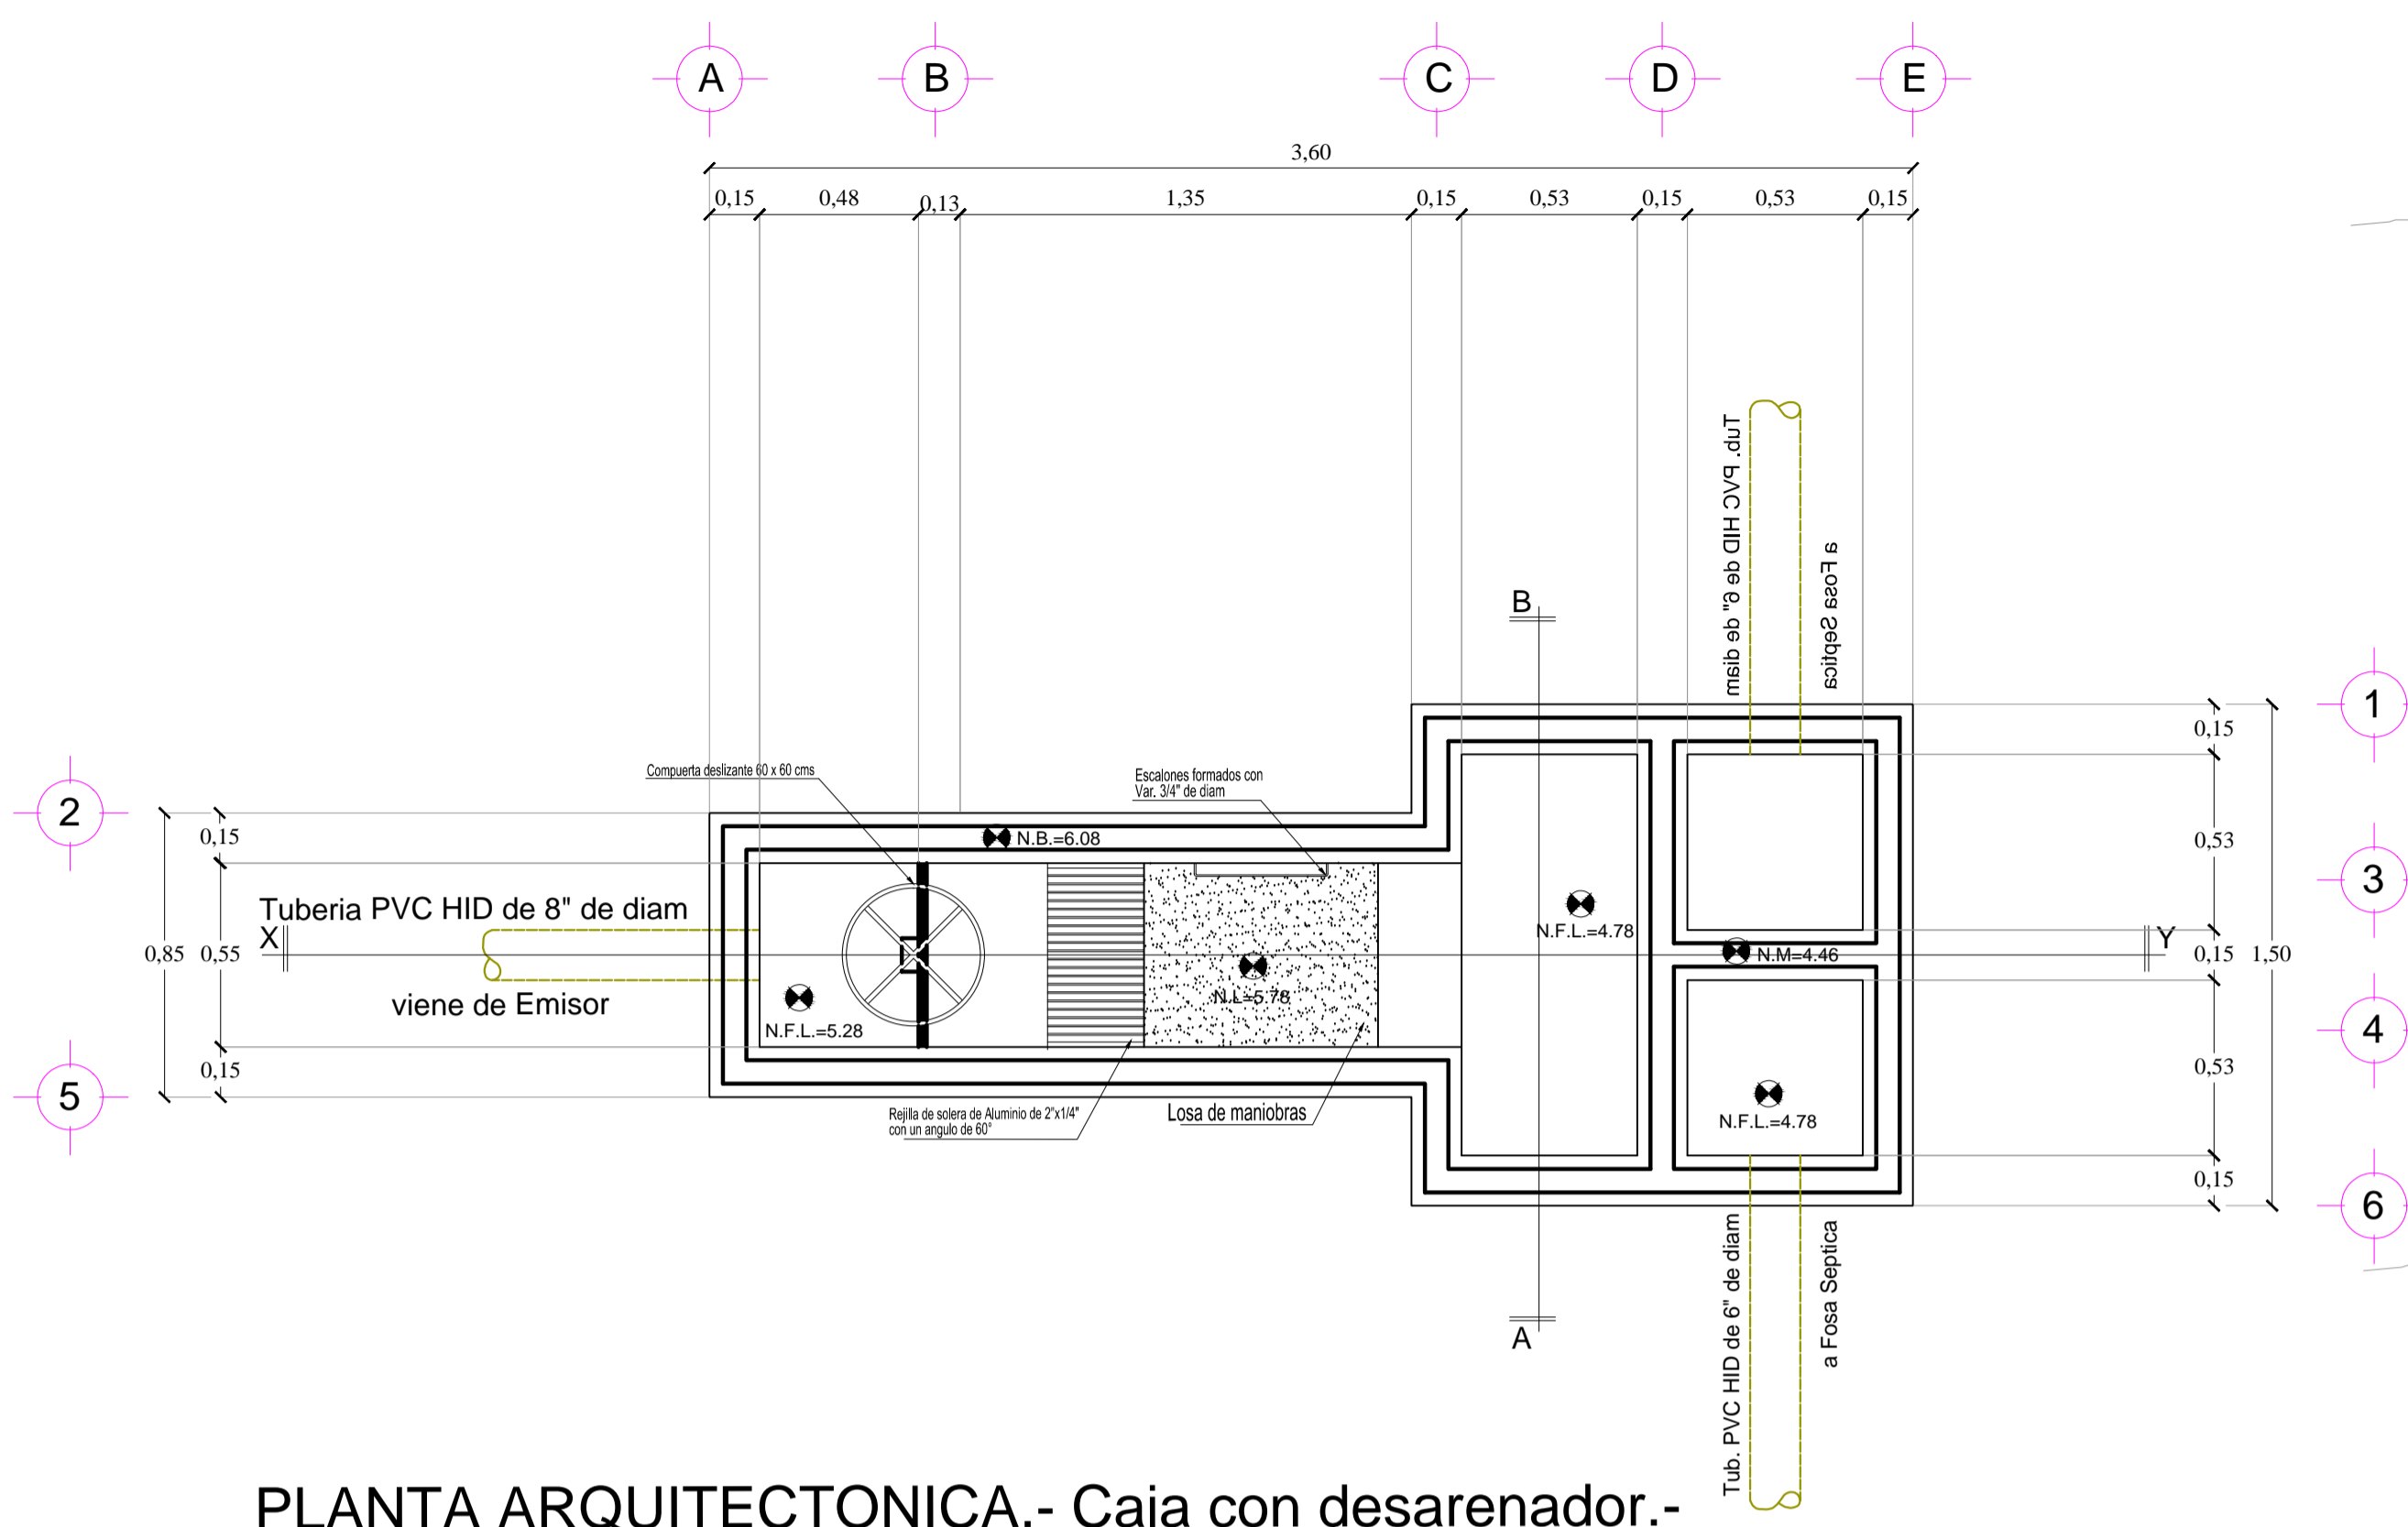


PLANTA ARQUITECTONICA.- Caja con desarenador.-

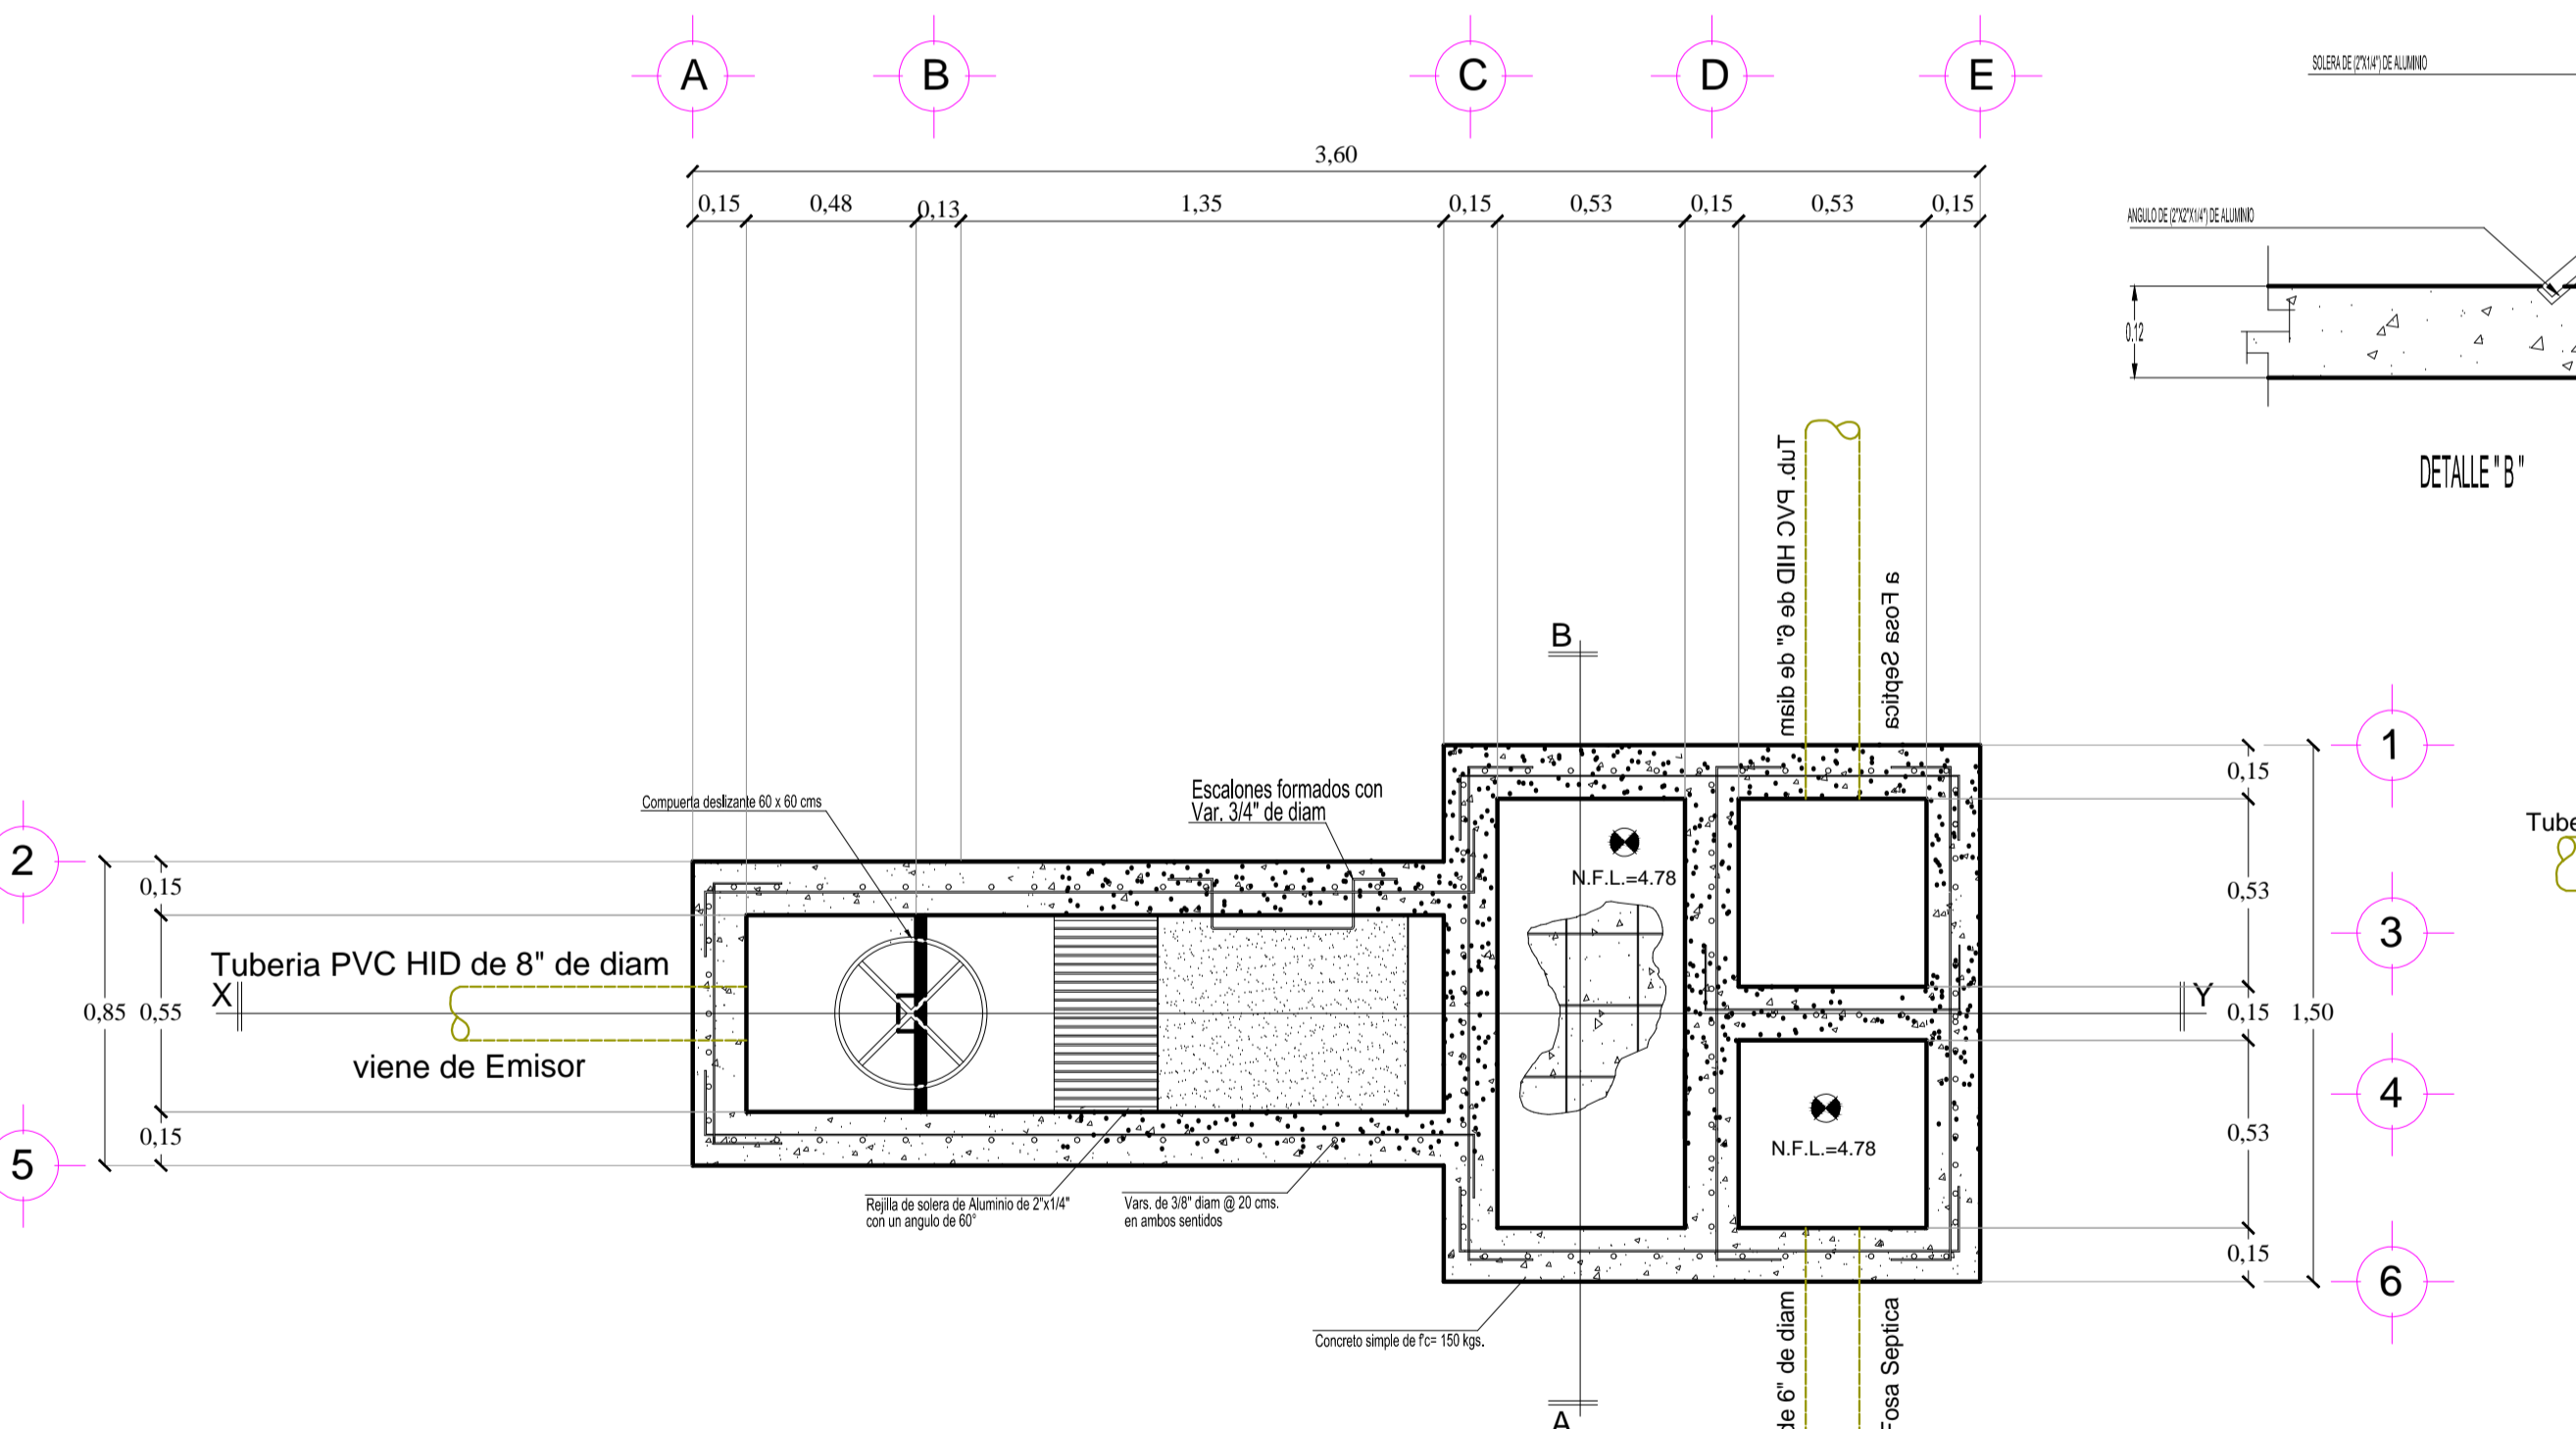


PLANTA ARQUITECTONICA.- Caja con desarenador.-


- Nota:
- * Acotaciones en metros excepto las indicadas en otra unidad
 - * Estaciones y elevaciones en metros.
 - * Usese concreto F'CO 150 KGS/CM2 con recubrimiento de 5 cms.
 - * Traslapes de acero de refuerzo de grado estructural con traslapes, ganchos y dobleces segun especificaciones
 - * Cimbra y descimbra de madera de pino de calidad.

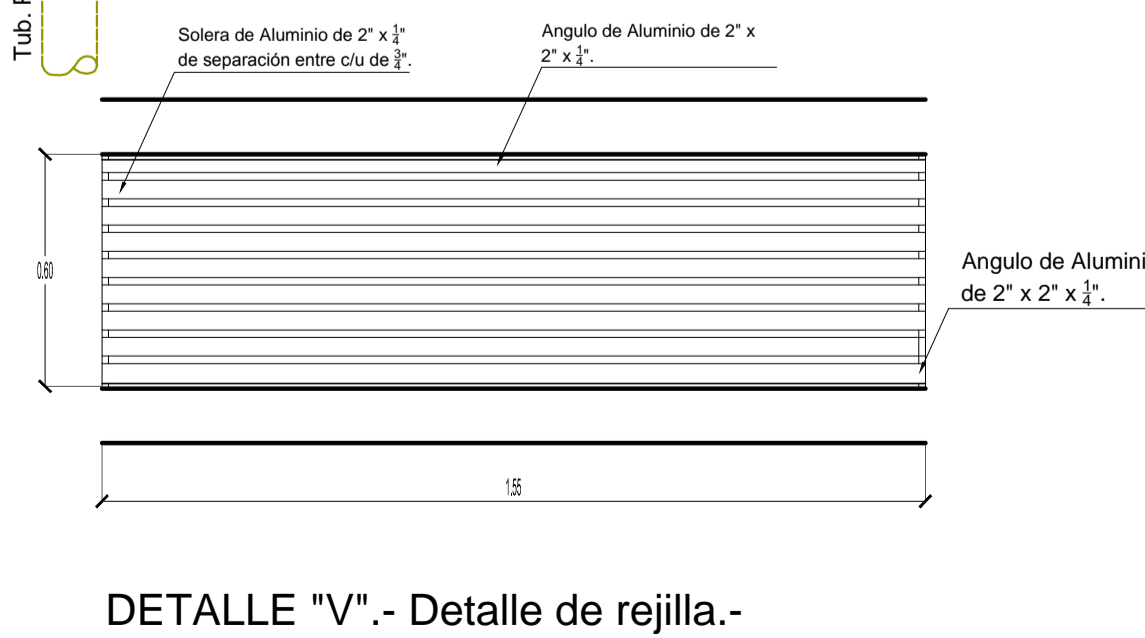


DETALLE "V".- Detalle de rejilla.-

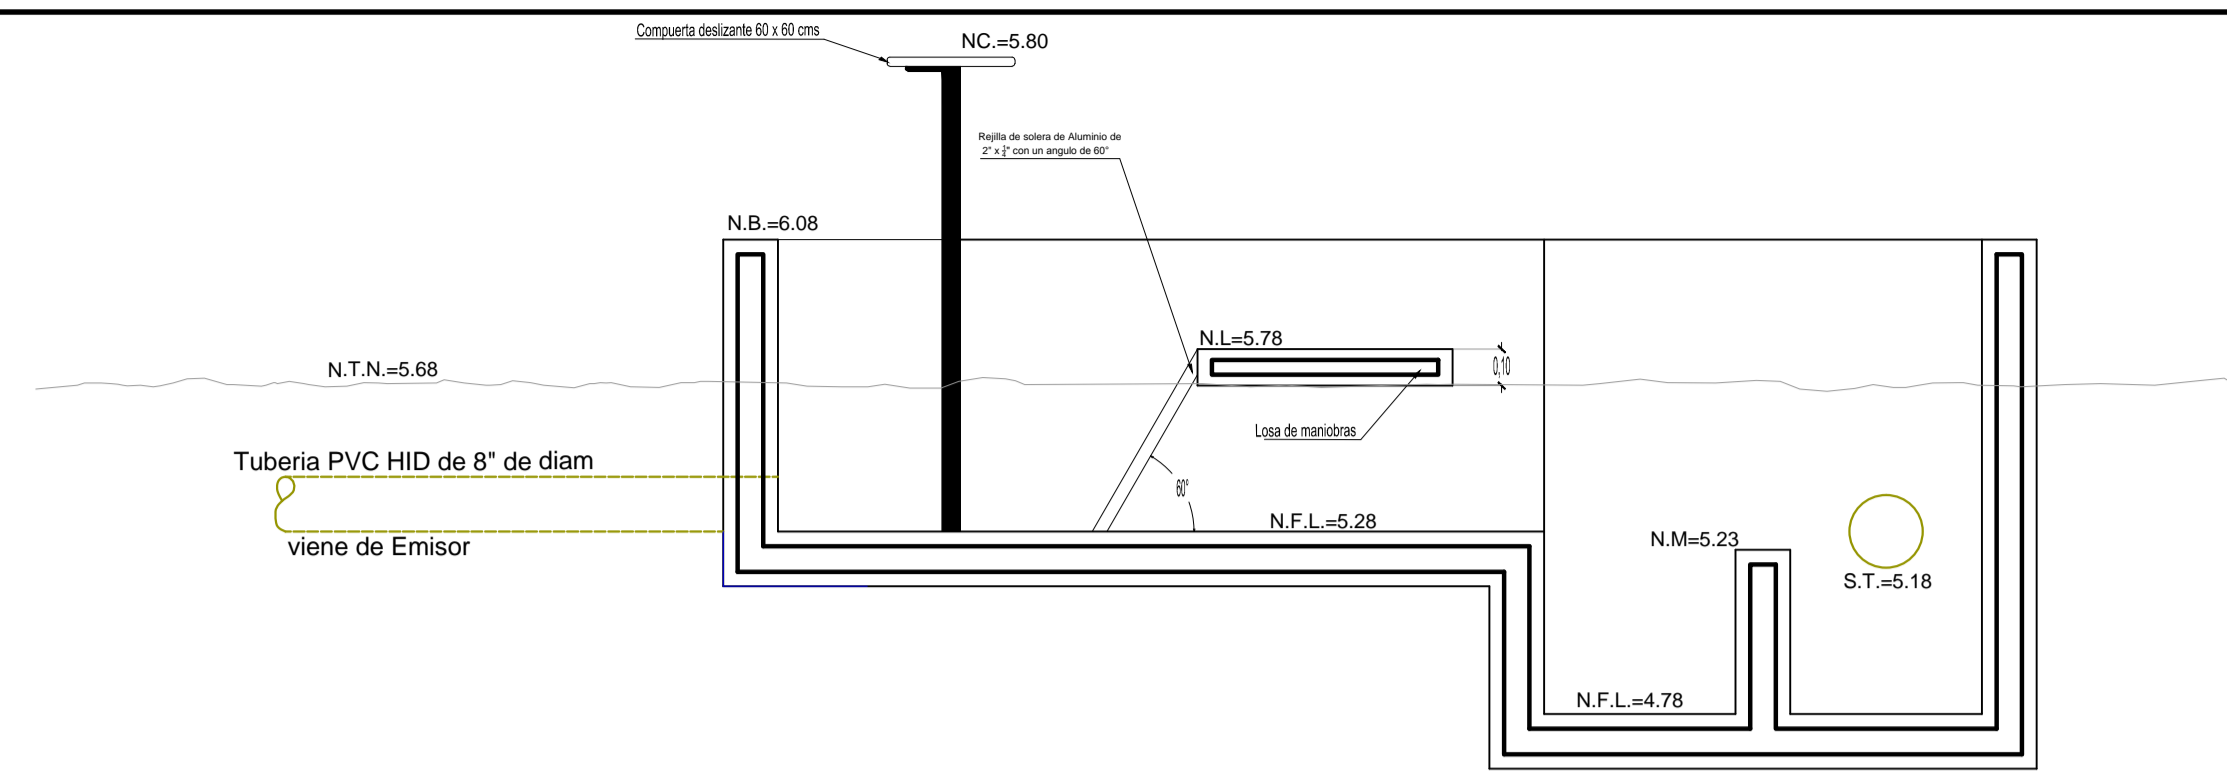


CORTE LONGITUDINAL (X-Y).- Caja con desarenador.

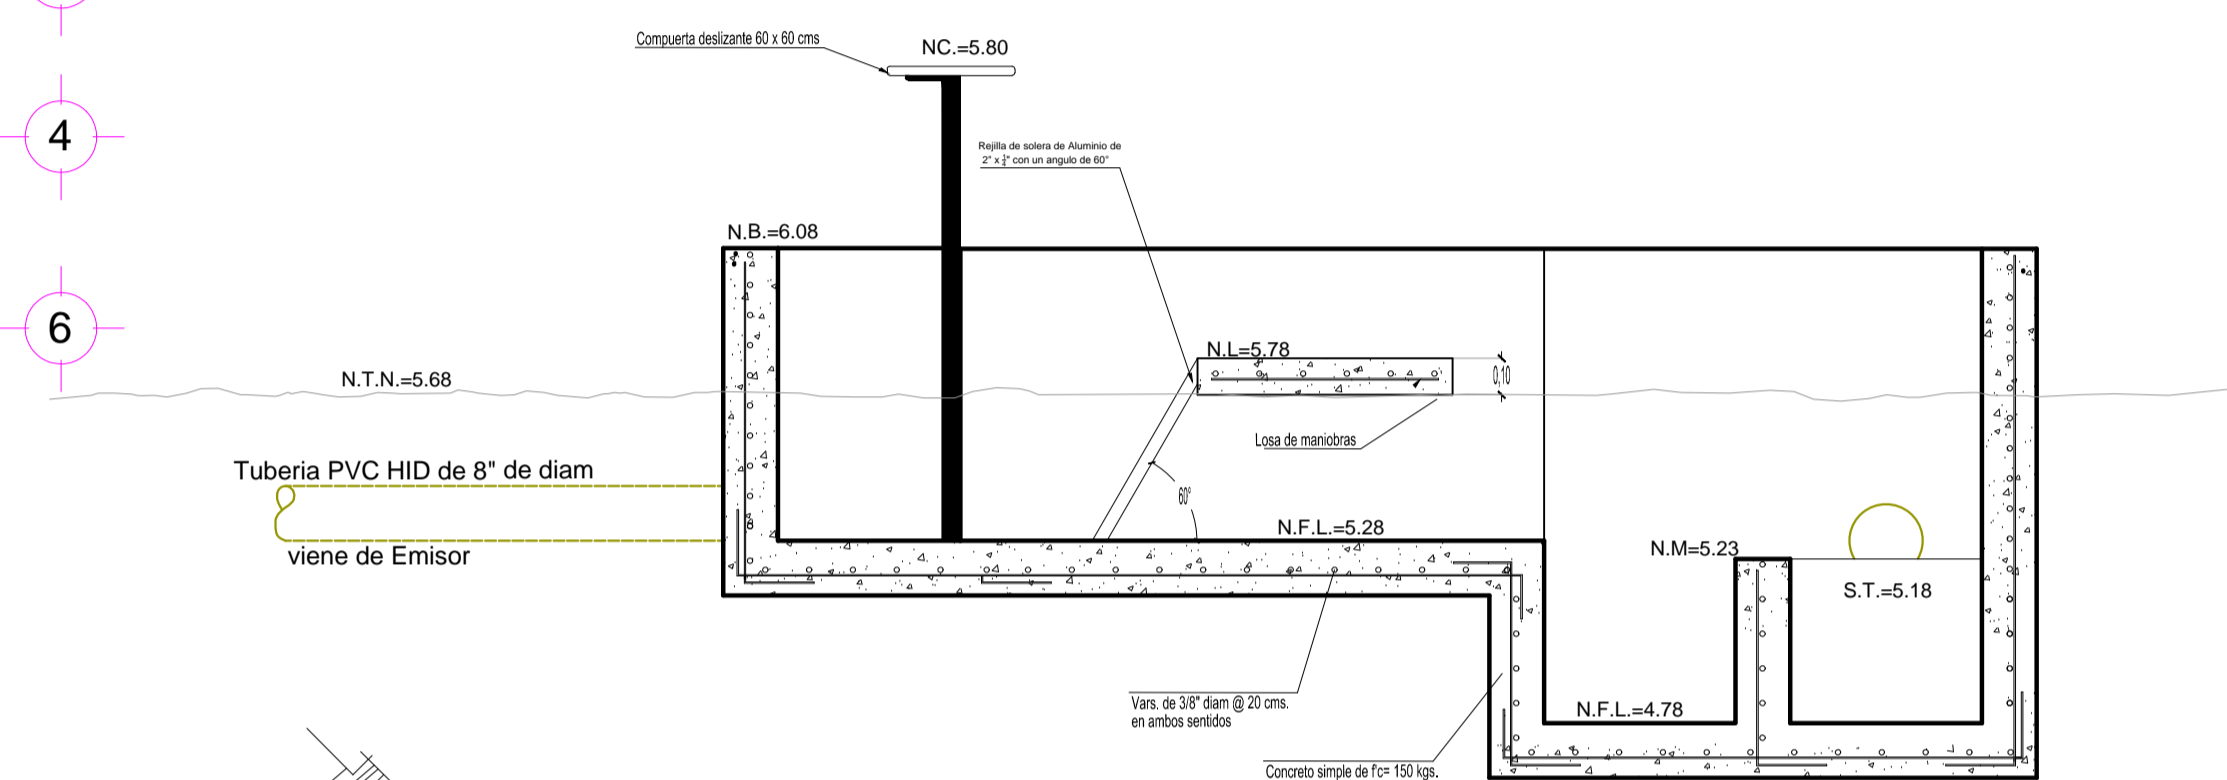

CORTE LONGITUDINAL (X-Y)
Caja con desarenador,.

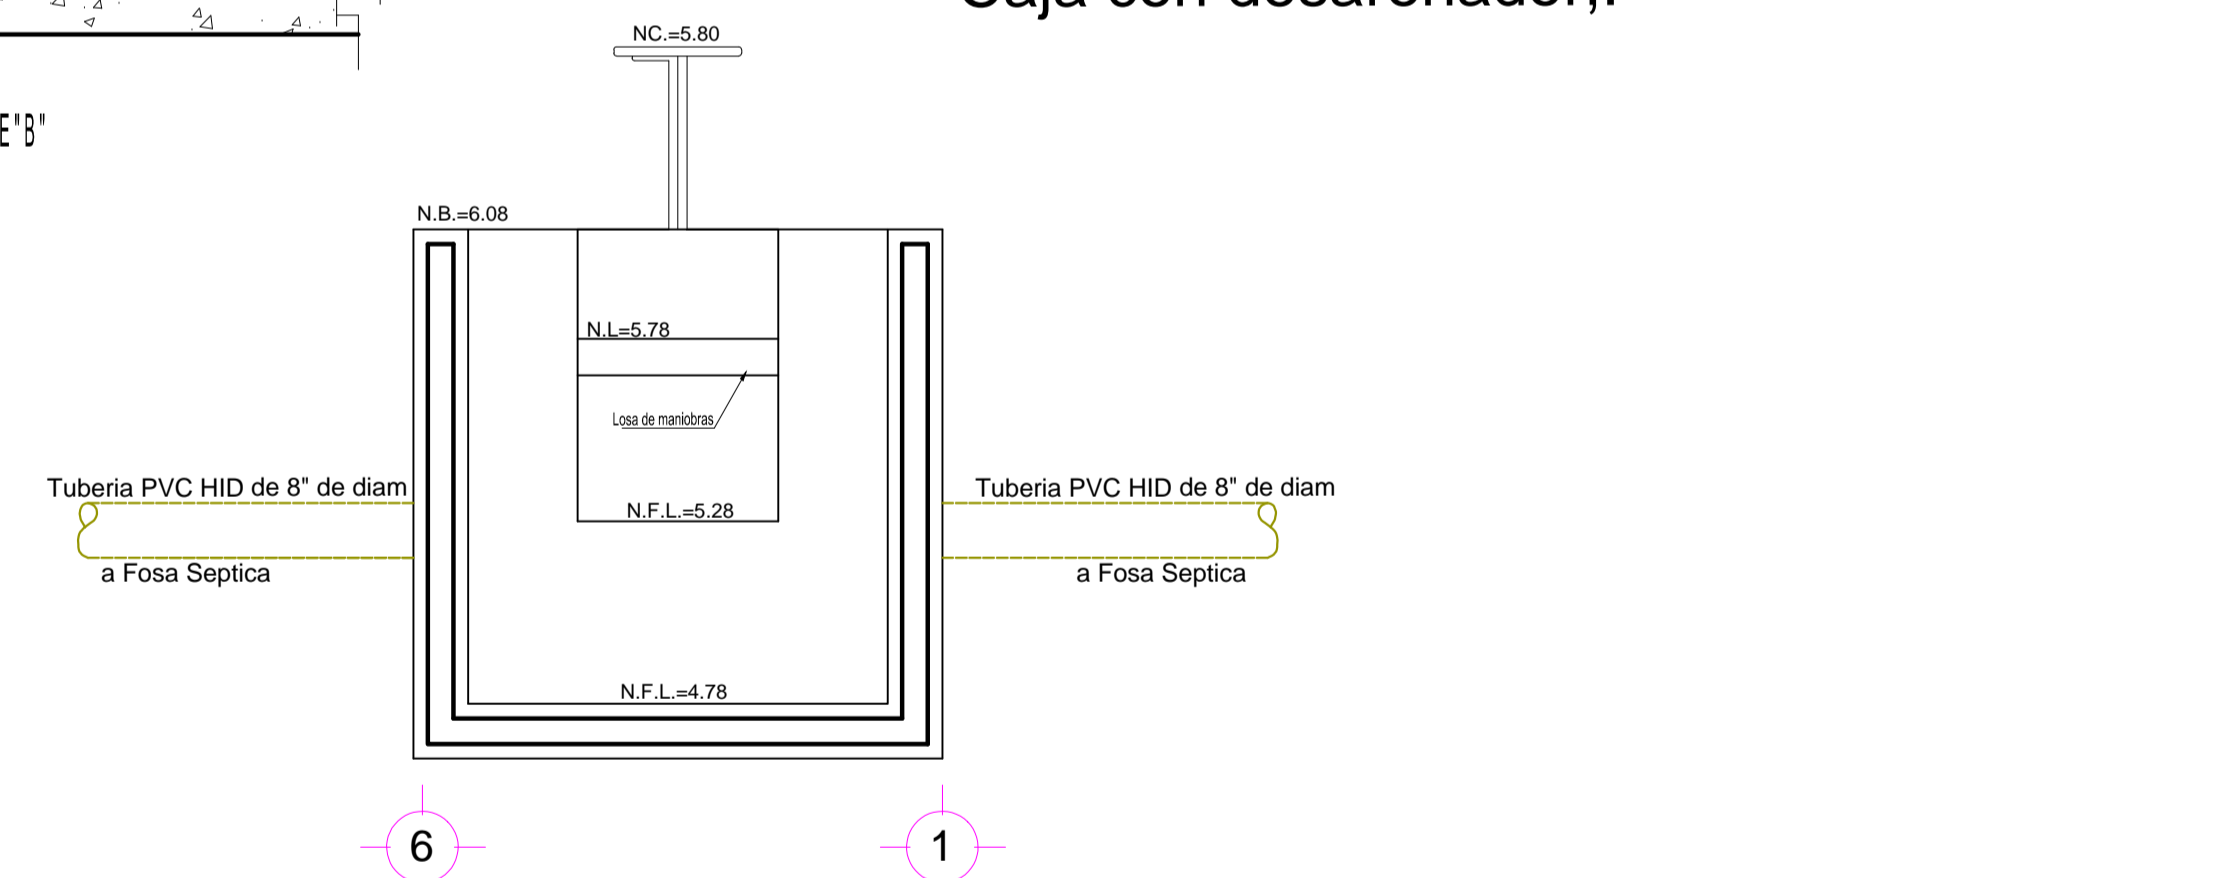

CORTE TRANSVERSAL (A-B)
Caja con desarenador.-

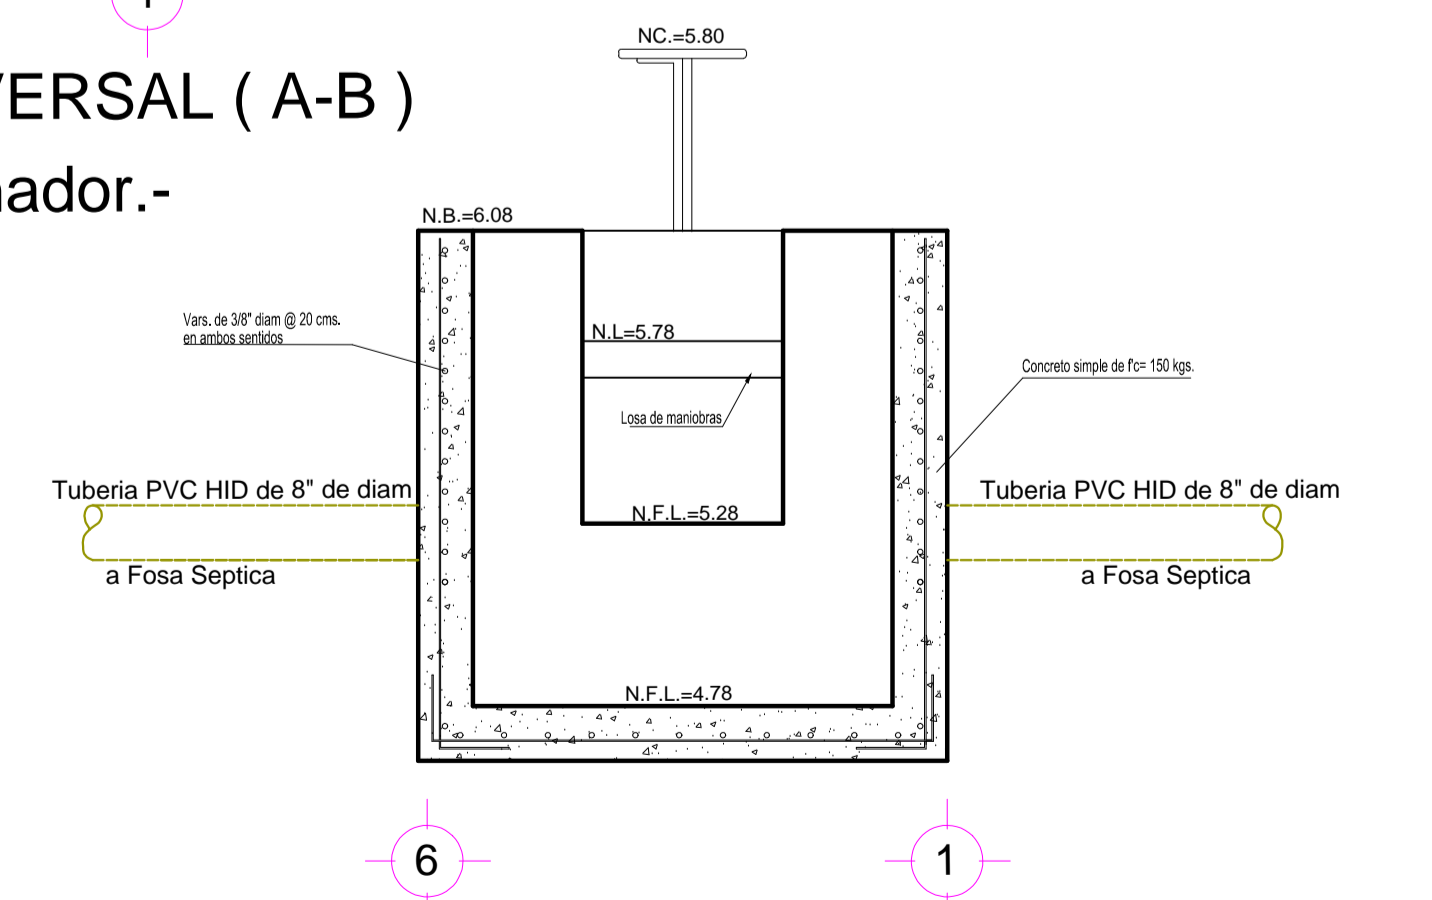

CORTE TRANSVERSAL (A-B)
Caja con desarenador.-