



H. AYUNTAMIENTO DE CULIACAN

PROYECTO:

MANTENIMIENTO DEL SISTEMA DE ALUMBRADO PUBLICO EN SINDICATURAS DEL MUNICIPIO DE CULIACAN, SINALOA.

CULIACAN, SINALOA.

CONTENIDO:

-BAILA

OBSERVACIONES:



LIC. JESUS ESTRADA FERREIR
PRESIDENTE MUNICIPAL

ING. CESAR MANUEL OCHOA SALAZAR
GERENTE MUNICIPAL DE OBRAS Y SERVICIOS PUBLICO

ING. JAVIER MASCAREÑO QUIROÑEZ
DIRECTOR DE OBRAS PUBLICAS

ELABORÓ:

ARQ. VIRDIANA GPE. AYON TORRES

REVISÓ:

UNIDAD DE EVALUACION TECNICA

CLAVE PRESUPUESTO:

ALUM20PUBCULIACAN

COORDENADAS GEOGRAFICAS:

ESCALA:

S/ESC.


FECHA:

2020

ARCHIVO:

NUMERO DE PLANO:

3 DE 19

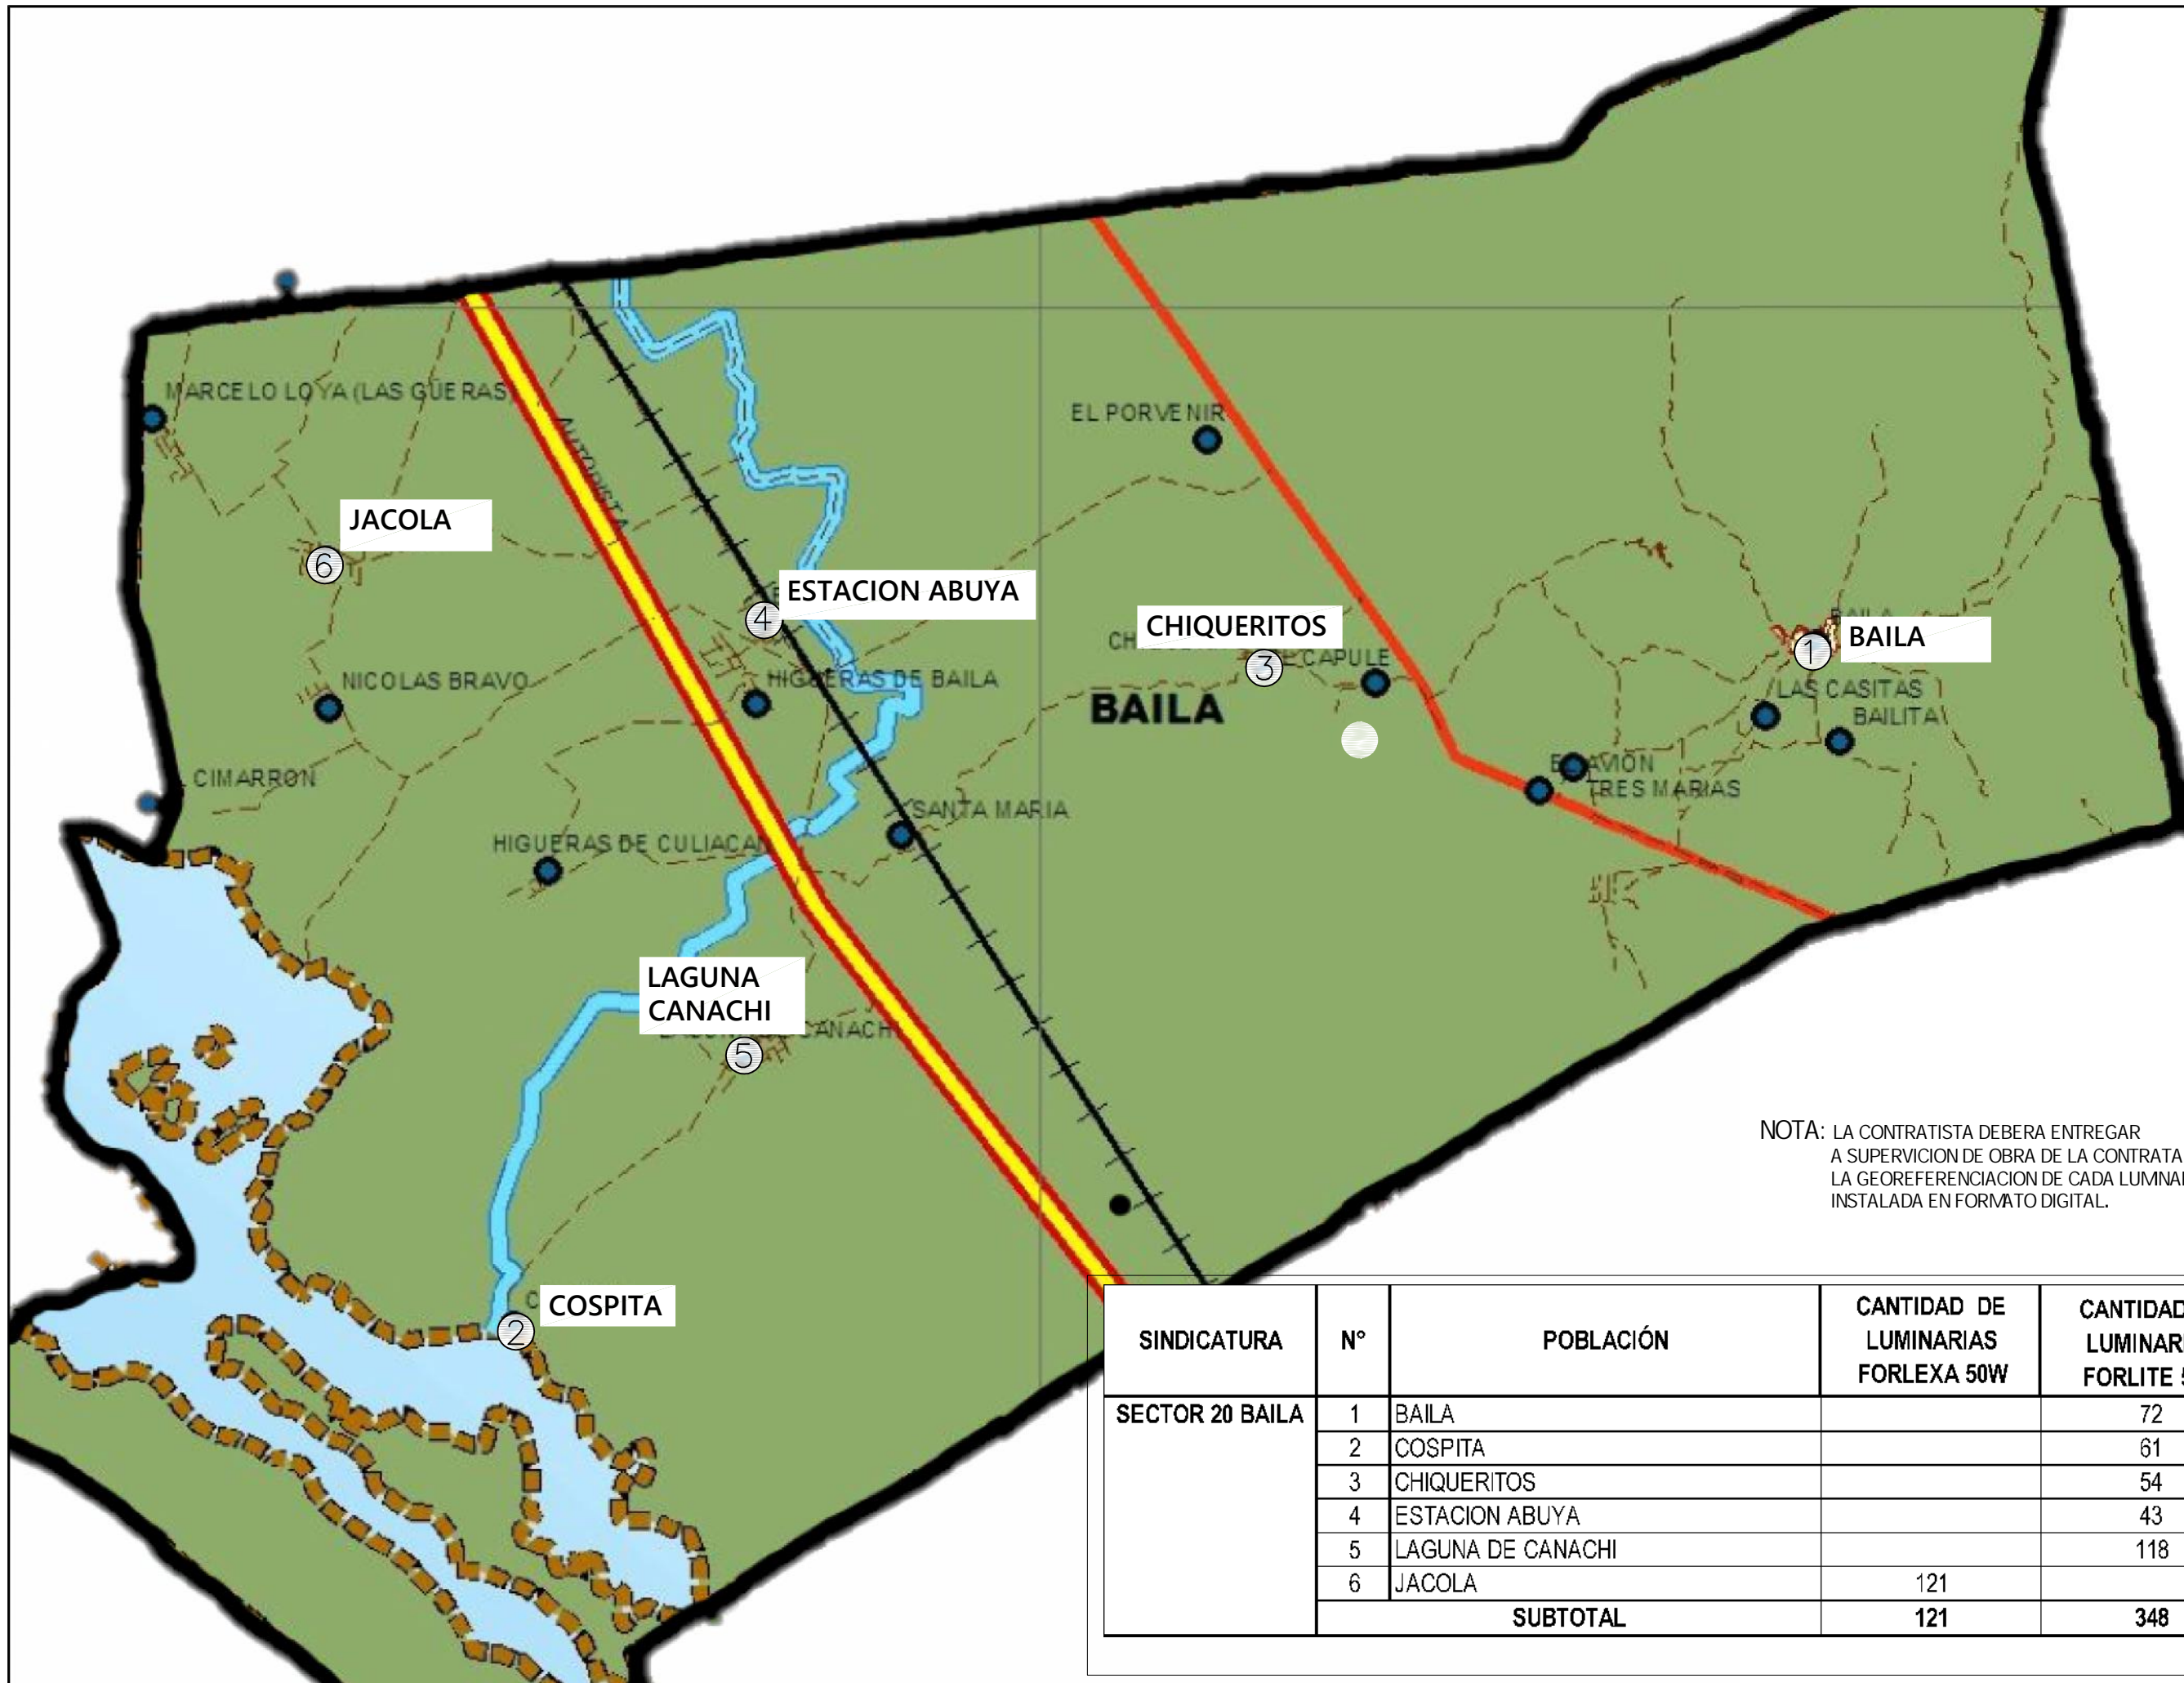

NOTA: LA CONTRATISTA DEBERA ENTREGAR A SUPERVISION DE OBRA DE LA CONTRATANTE LA GEOREFERENCIACION DE CADA LUMNARIA INSTALADA EN FORMATO DIGITAL.

SINDICATURA	Nº	POBLACIÓN	CANTIDAD DE LUMINARIAS FORLEXA 50W	CANTIDAD DE LUMINARIAS FORLITE 50W
SECTOR 20 BAILA	1	BAILA		72
	2	COSPITA		61
	3	CHIQUERITOS		54
	4	ESTACION ABUYA		43
	5	LAGUNA DE CANACHI		118
	6	JACOLA		121
SUBTOTAL			121	348