




H. AYUNTAMIENTO DE CULIACAN

PROYECTO:
PAVIMENTACION DE VIALIDAD EN CIRCUITO DE CALLES (CALLE REVOLUCION, AV. ARTICULO 3 Y CALLE EMILIANO ZAPATA, EJIDO LIBERTAD, SINDICATURA DE QUILA.

CULIACAN, SINALOA.

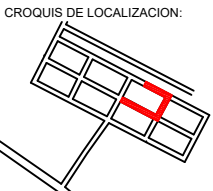

CONTENIDO:
- PLANTA TOPOGRAFICA.

OBSERVACIONES:



LIC. JESUS ESTRADA FERREIRO
PRESIDENTE MUNICIPAL.

ING. CESAR MANUEL DCHDA SALAZAR
GERENTE MUNICIPAL DE OBRAS Y SERVICIOS PUBLICOS

ING. JAVIER MASCAREÑO GUINONEZ
DIRECTOR DE OBRAS PUBLICAS

ELABORO:
UNIDAD DE EVALUACION TECNICA

REVISO:
UNIDAD DE EVALUACION TECNICA


CLAVE PRESUPUESTO:
PAV120CIRREVART3EJ.LIBERTAD

COORDENADAS GEOGRAFICAS:
24°28'27.7"N, 107°12'52.8"O

ESCALA:
S/ESC. FECHA:
2020

ARCHIVO:
201410 - PAVIMENTACION DE CIRCUITO, EJIDO LIBERTAD

NUMERO DE PLANO:
5 DE 18

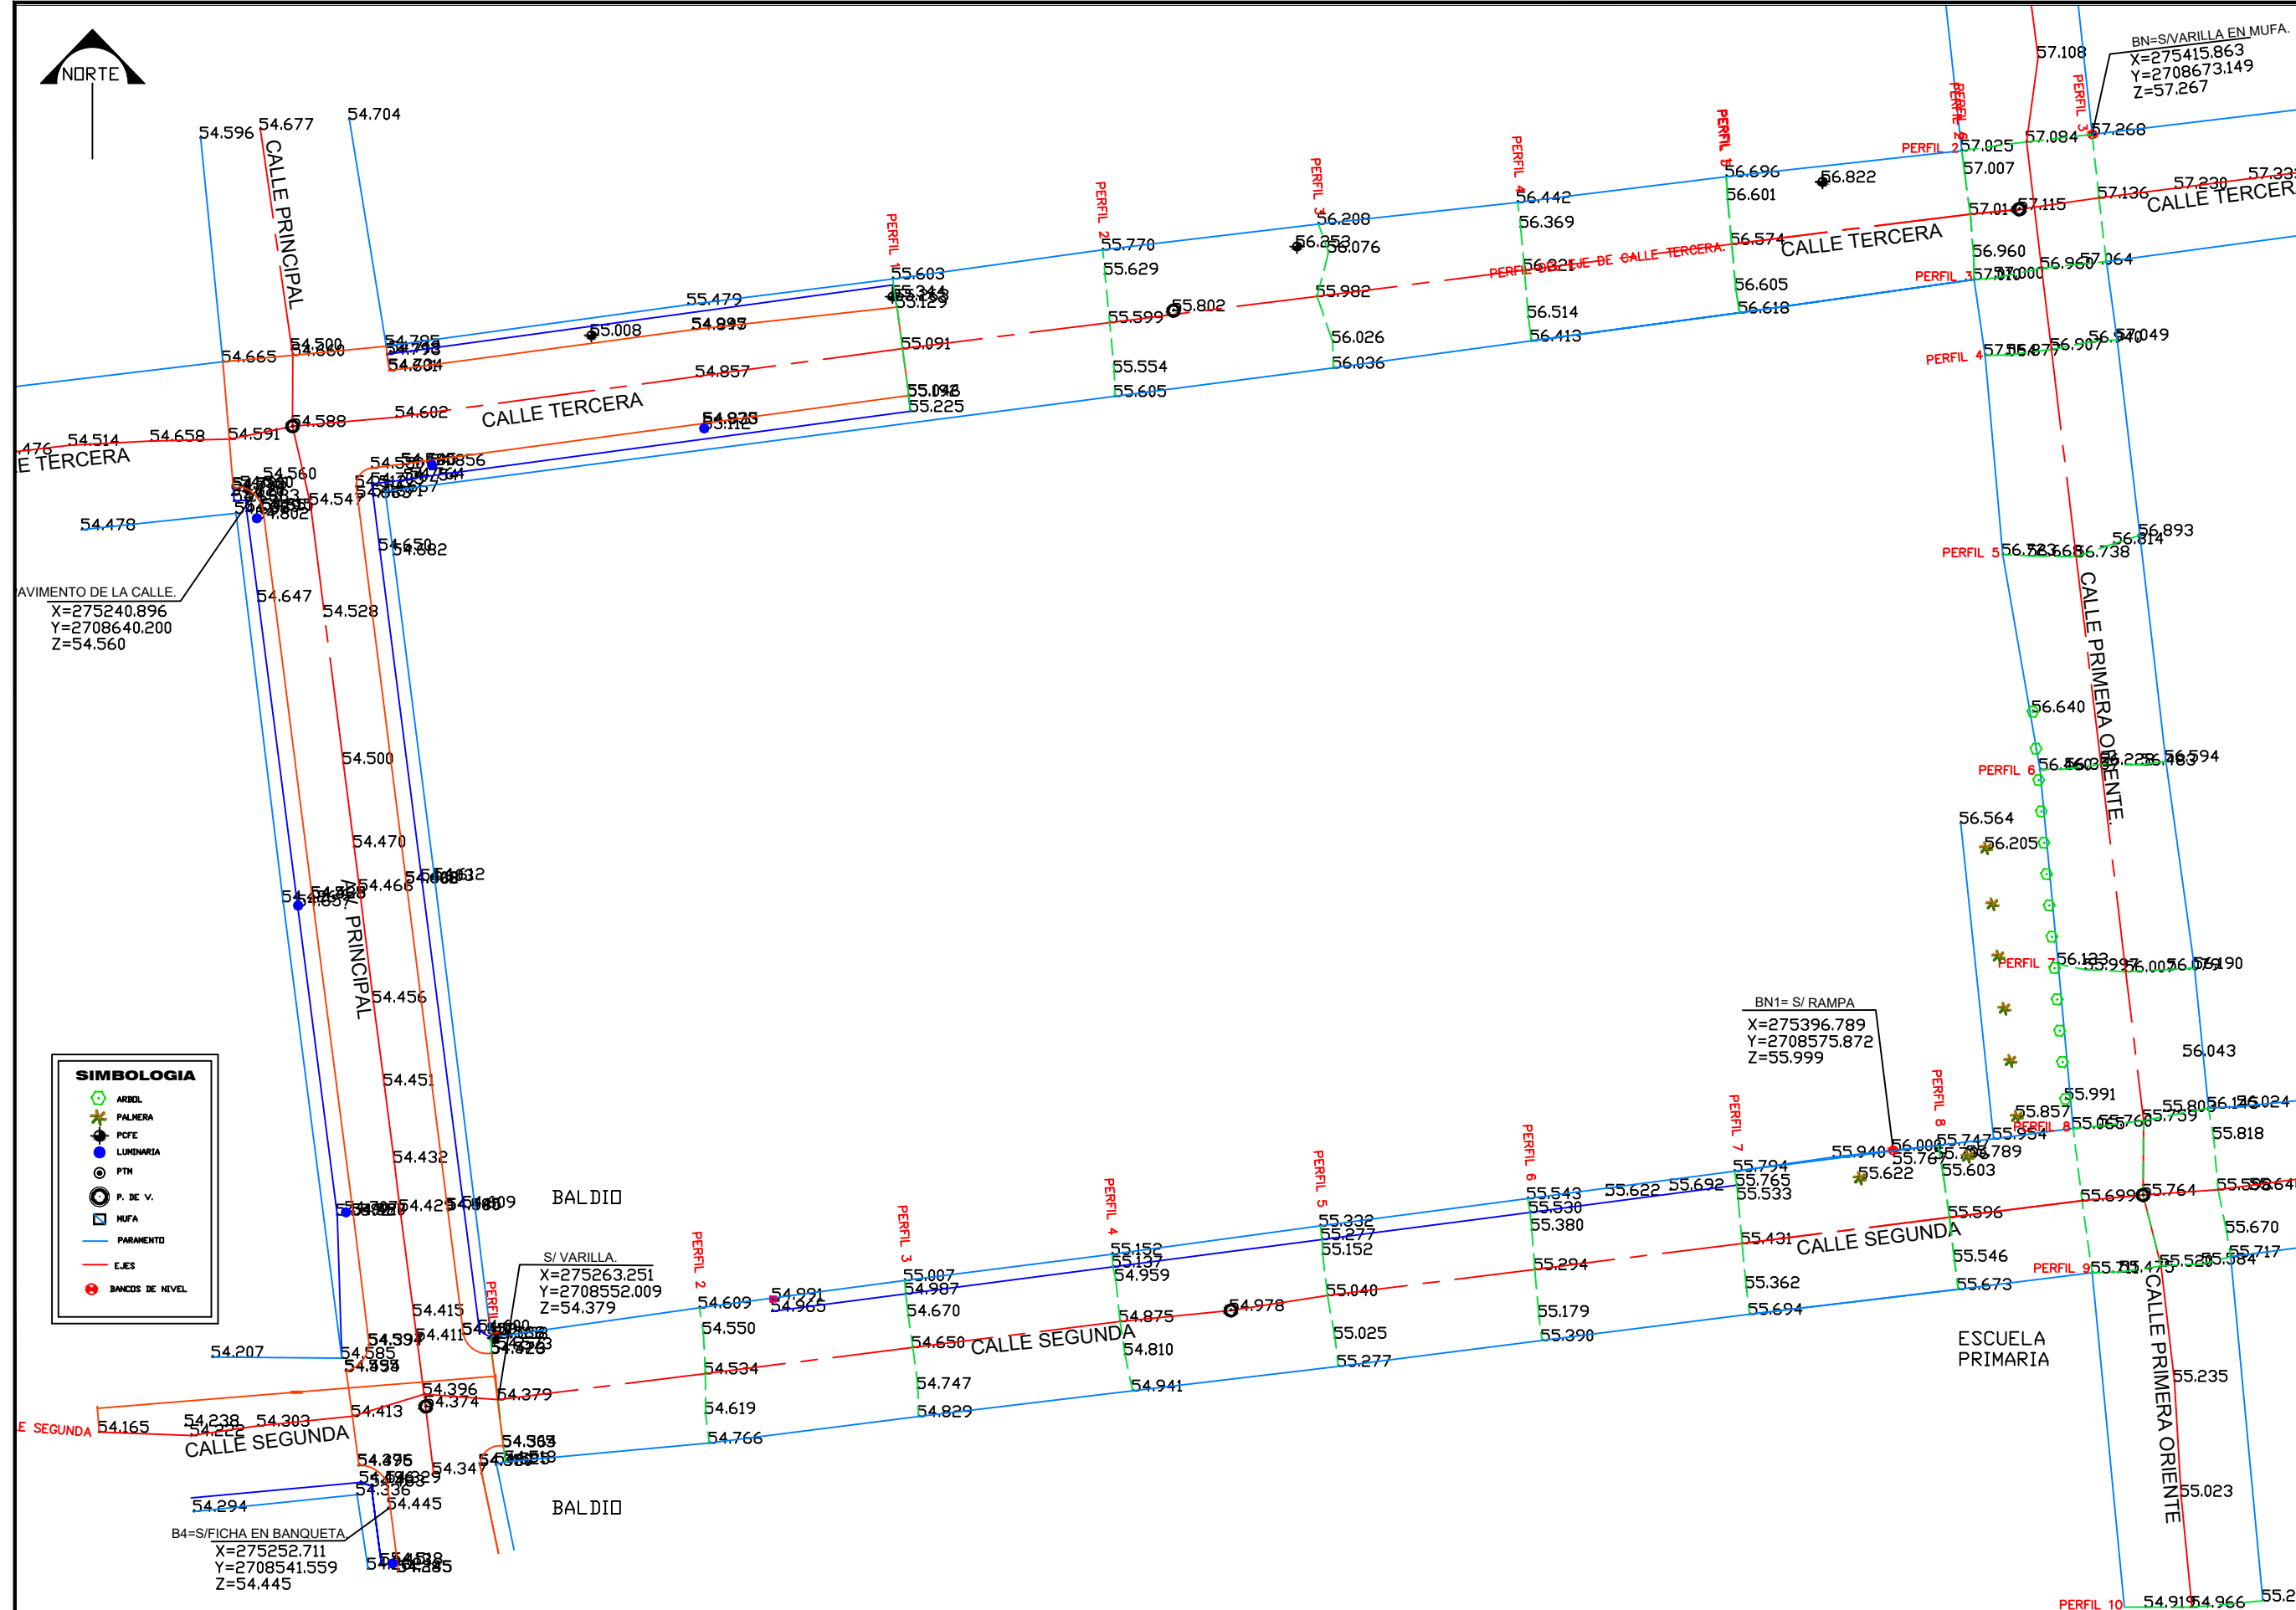

SIMBOLOGIA

- ARBOL
- PALMERA
- PCFE
- LUMINARIA
- PTM
- P. DE V.
- MUFA
- PARAMENTO
- L.I.E.S
- BANCOS DE NIVEL

PLANTA TOPOGRAFICA.-