

PROYECTO
**ARCHIVO
UNIVERSITARIO
MODULO 1**

CONTENIDO
PLANTA ARQUITECTÓNICA BAJA
CON PLAFONES

UBICACIÓN
CAMPUS RAFAEL BUELNA TENORIO,
CULIACÁN, SINALOA.

RUTA DE ARCHIVO:
ESC.UAS-PROYECTOS/JMM/ZC/AVO.UNIVERSITARIO

ESCALA: 1: 75 FECHA: 02/SEP/2021

ACTUALIZACIÓN DE LEVANTAMIENTO:

PROYECTO ARQUITECTÓNICO:
M.C. TERESA GRANADOS LOZA


DIBUJO:
M.C. TERESA GRANADOS LOZA

COORDINADOR EJECUTIVO:

PROYECTO ESTRUCTURAL:

PROYECTO ELÉCTRICO:
ING. ENRIQUE FELIX AVENDAÑO

CLAVE:
ADE-AVOUNIV-PLAF-001

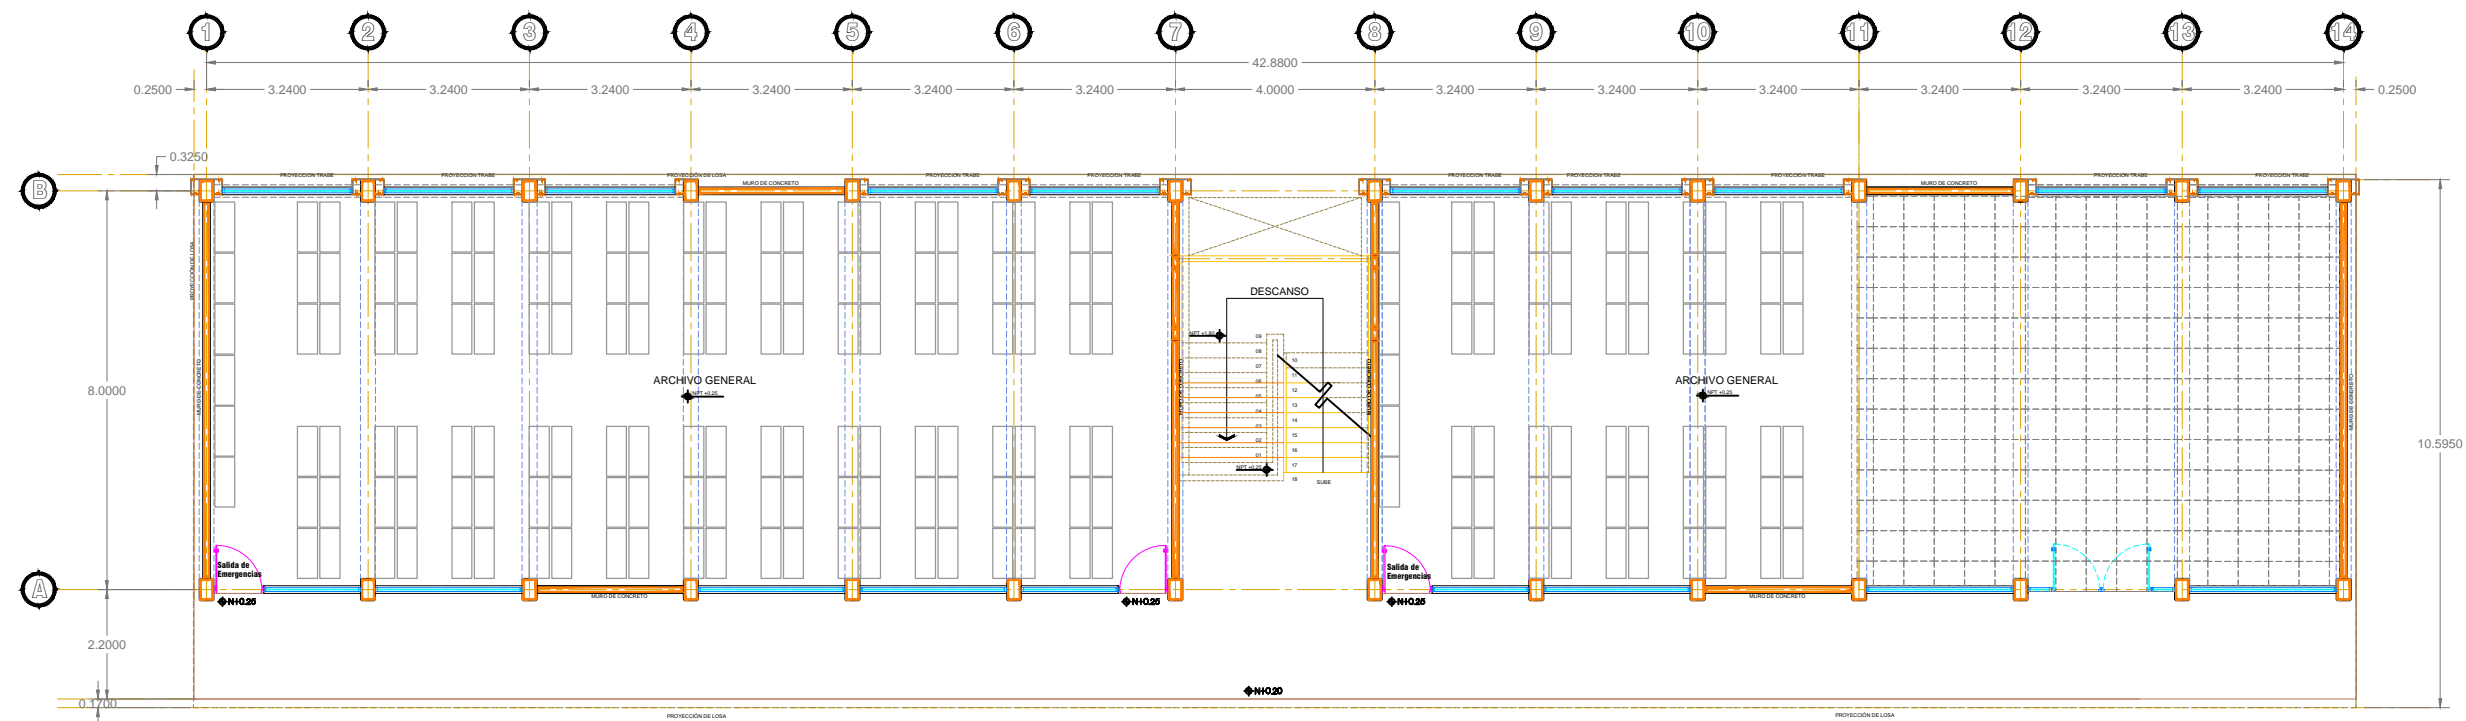

PLANTA ARQUITECTÓNICA BAJA

ESCALA 1: 75