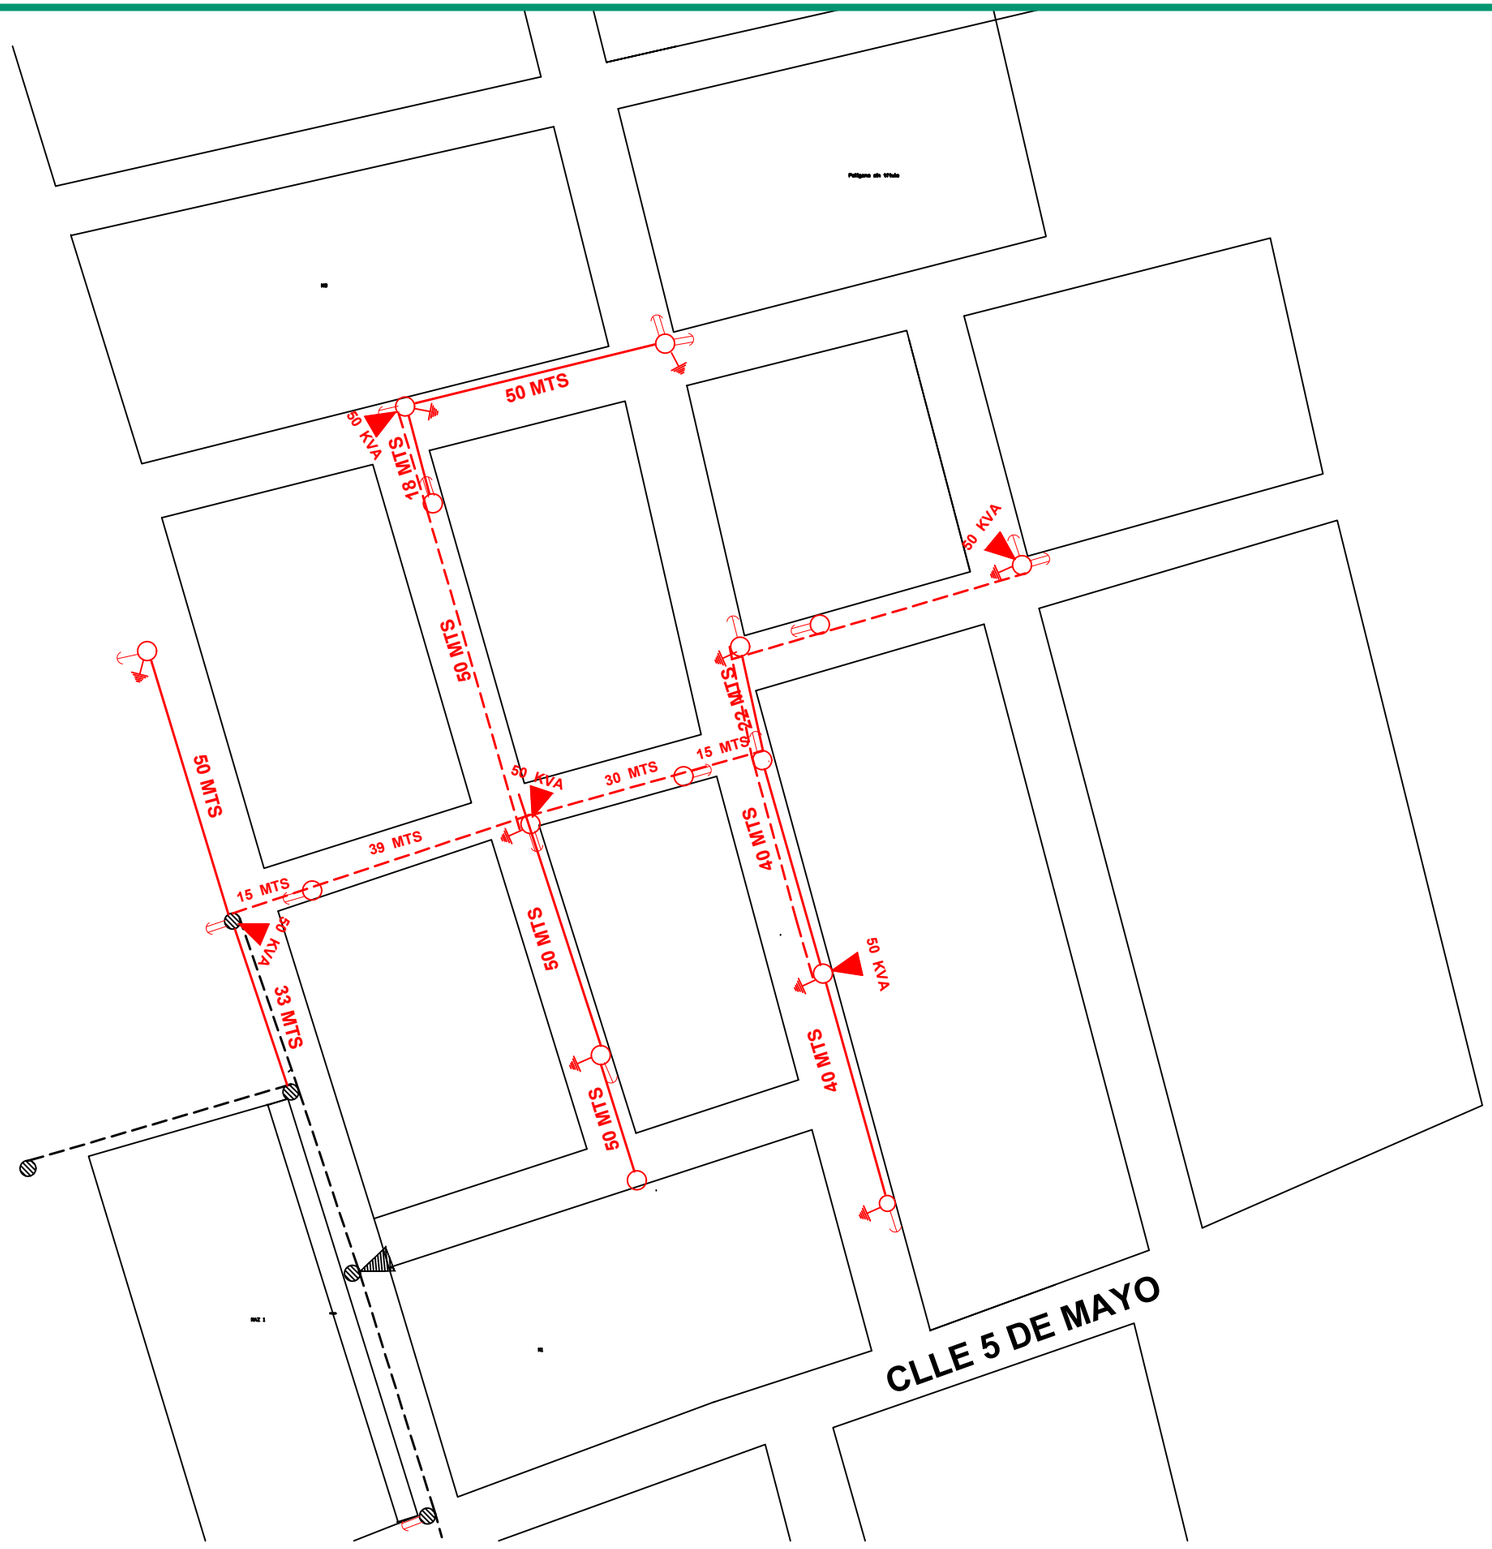

LOCALIZACIÓN

COORDENADAS UTM
PUNTO DE INTERCONEXIÓN

NORTE: NORTE_Y

ESTE: ESTE_X

ZONA UTM: ZONA_12_O_13

N

SIMBOLOGÍA

- Casa habitación
- Retenida de Ancla
- Retenida Doble Ancla
- Retenida de banqueta
- Retenida poste a poste
- Retenida de estaca y ancla
- Retenida de poste a poste y ancla
- Bajante de tierra
- Apartarrayos

- LA-BT en proyecto
- LA-MT en proyecto
- LA-BT existente
- LA-MT existente
- LS-BT en proyecto
- LS-MT en proyecto
- LS-BT existente
- LS-MT existente
- Transf. de proyecto
- Transf. existente

- Poste de concreto en proyecto
- Poste de madera en proyecto
- Poste existente
- Poste proyecto sin línea eléctrica, (uso para RPA)
- Interconexión línea existente con línea de proyecto (poste concreto en proyecto)
- Interconexión línea existente con línea de proyecto (poste madera en poryecto)
- Interconexión línea existente con línea de proyecto (poste existente)
- Interconexión línea existente con línea de proyecto (instalación subterranea)

MUNICIPIO DE ESCUINAPA

PROYECTO:

RED DE ELECTRIFICACION COL. VILLA GALAXIA

NOMBRE	FIRMA	FECHA:
LEVANTÓ: LEVANTÓ:		FECHA_LEVANTÓ
REVISÓ: REVISÓ:		FECHA_REVISÓ
AUTORIZÓ: AUTORIZÓ:		FECHA_AUTORIZÓ

No. DE PLANO: NUM_PLANO | FORMATO: ESCALA: 11X17" ESCALA: | ACOTACIONES: ACOTACIONES | NOMBRE DEL ARCHIVO: NOM_ARCHIVO

RESPONSABLE DE ENTREGA:
RESPONSABLE_ENTREGA

No FOLIO: NO._FOLIO