


DEMOLICIONES Y ESCLARIFICACION PLANTA NIVEL CLINICA

ESC. 1:100

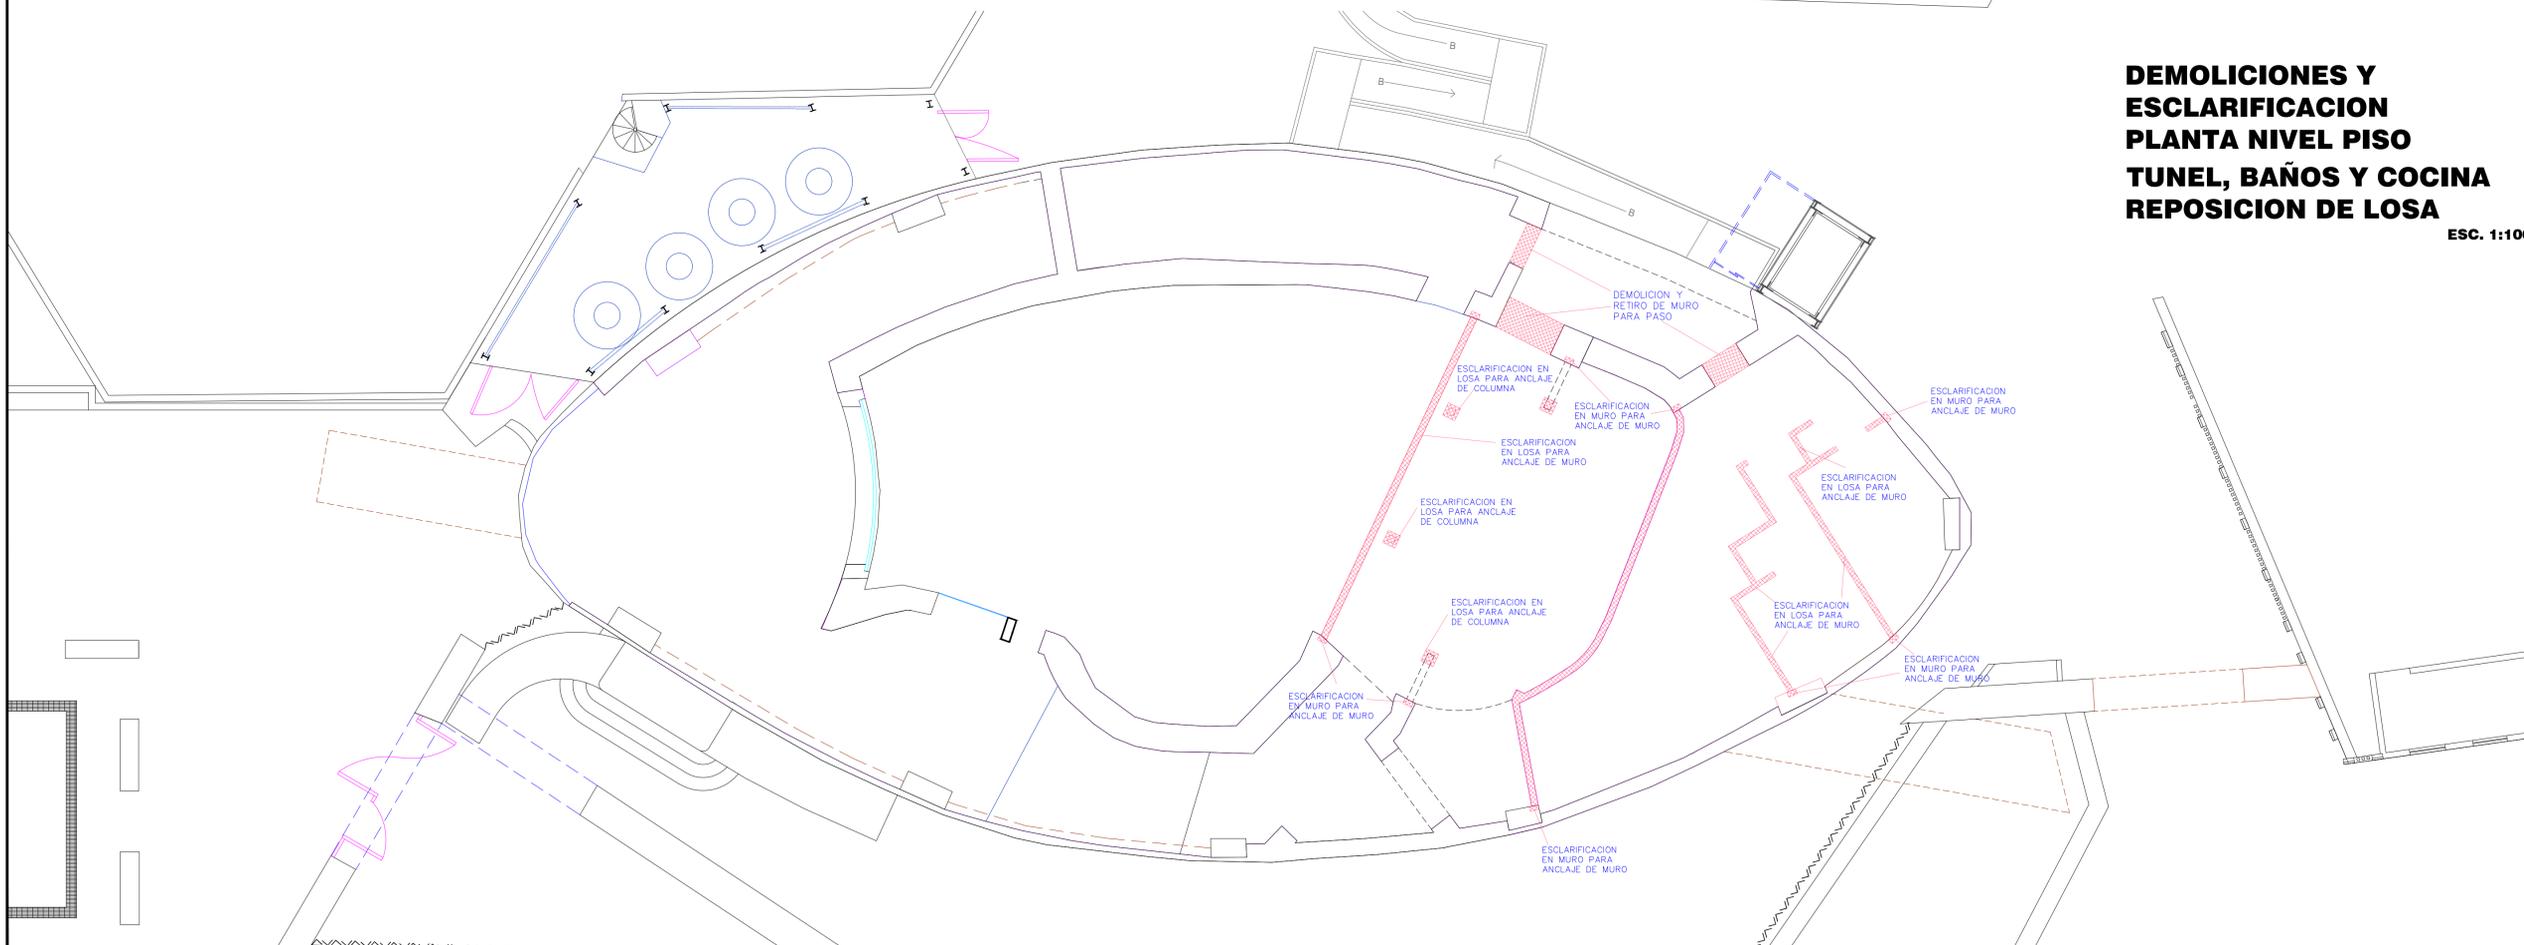


DEMOLICIONES Y ESCLARIFICACION PLANTA NIVEL PISO TUNEL, BAÑOS Y COCINA REPOSICION DE LOSA

ESC. 1:100



ADAPTACION DEL EDIFICIO CONOCIDO COMO TIBURONARIO PARA ALBERGAR LA ESPECIE CONOCIDA COMO PINGUINO HUMBOLDT

LOCALIZACION: AV. DE LOS DEPORTES N° 111, MAZATLAN, SIN.

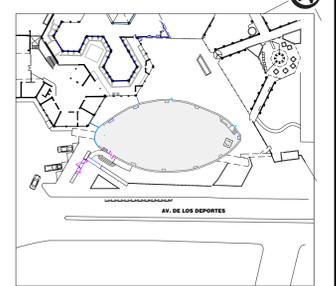

PROPIETARIO: ACUARIO MAZATLAN

DIRECTOR: BIOLOGO PABLO GERARDO ROJAS ZEPEDA

CONTENIDO:	DEMOLICIONES D2 - DEMOLICIONES PLANTA PISO NIVEL CLINICA PISO BAÑOS Y COCINA REPOSICION DE LOSA	LAM: D2
------------	---	-------------------

PROYECTO: ING. BENIGNO ARAMBURO ROMERO
 ARQ. OMAR SANCHEZ CUEN

DIGITALIZO: ARQ. YA-HAIRA TORRES GUTIERREZ

ESCALA INDICADA COTAS EN MTS. MAZATLAN SINALOA A JULIO DEL 2020.



OMAR SANCHEZ CUEN
 A R Q U I T E C T O

TEL. 669 160 0847
 D.R.O. N° 374
 CED. PROF. UAS N° 1466342