

H. AYUNTAMIENTO DE
GUASAVE

DIRECCIÓN GENERAL DE OBRAS Y
SERVICIOS PÚBLICOS

DIRECCIÓN DE PLANEACIÓN URBANA

PRESIDENTE MUNICIPAL:
 LIC. MARIA AURELIA LEAL LOPEZ
 DIRECTOR GENERAL DE OBRAS Y SERVICIOS PÚBLICOS:
 ING. MAURICIO LOPEZ PARRA
 DIRECTOR DE PLANEACIÓN URBANA:
 ARQ. ERIKA KARINA PONCE FERNANDEZ

LEVANTÓ:
 ING. UZZIEL ABRAHAM CASTRO ESCARREGA

DIBUJÓ:
 ARQ. PALOMA SANCHEZ INZUNZA

FECHA:
 ENERO/2020

ESCALA:
 S/E


ORIENTACION:



LOCALIZACIÓN:

CONTENIDO:
 CONSTRUCCION DE BARANDILLA
 (SEGURIDAD PUBLICA)

LOCALIDAD:
 GUASAVE, SINALOA.

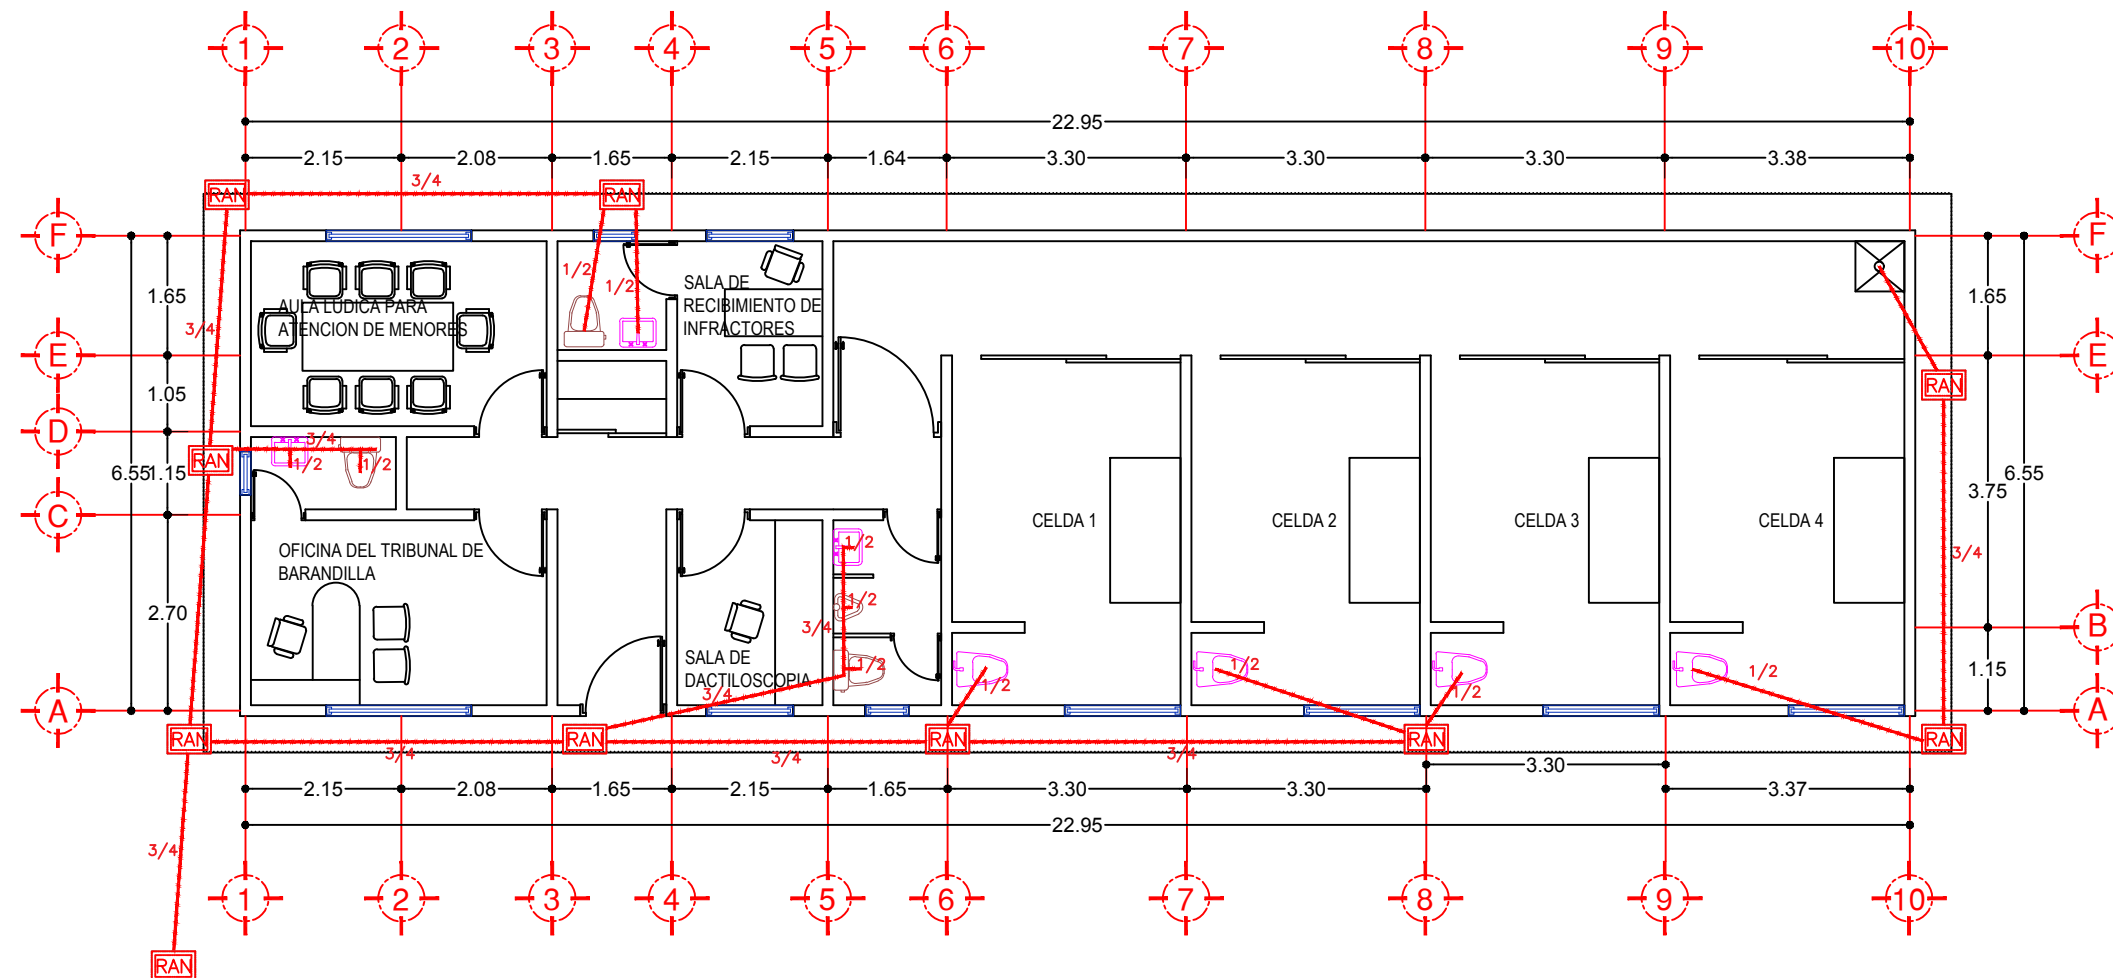

PLANTA ARQUITECTONICA DE INSTALACION SANITARIA

INSTALACION SANITARIA	
claves y simbologia	
	TUBO VENTILA
	REGISTRO
	TUBERIA