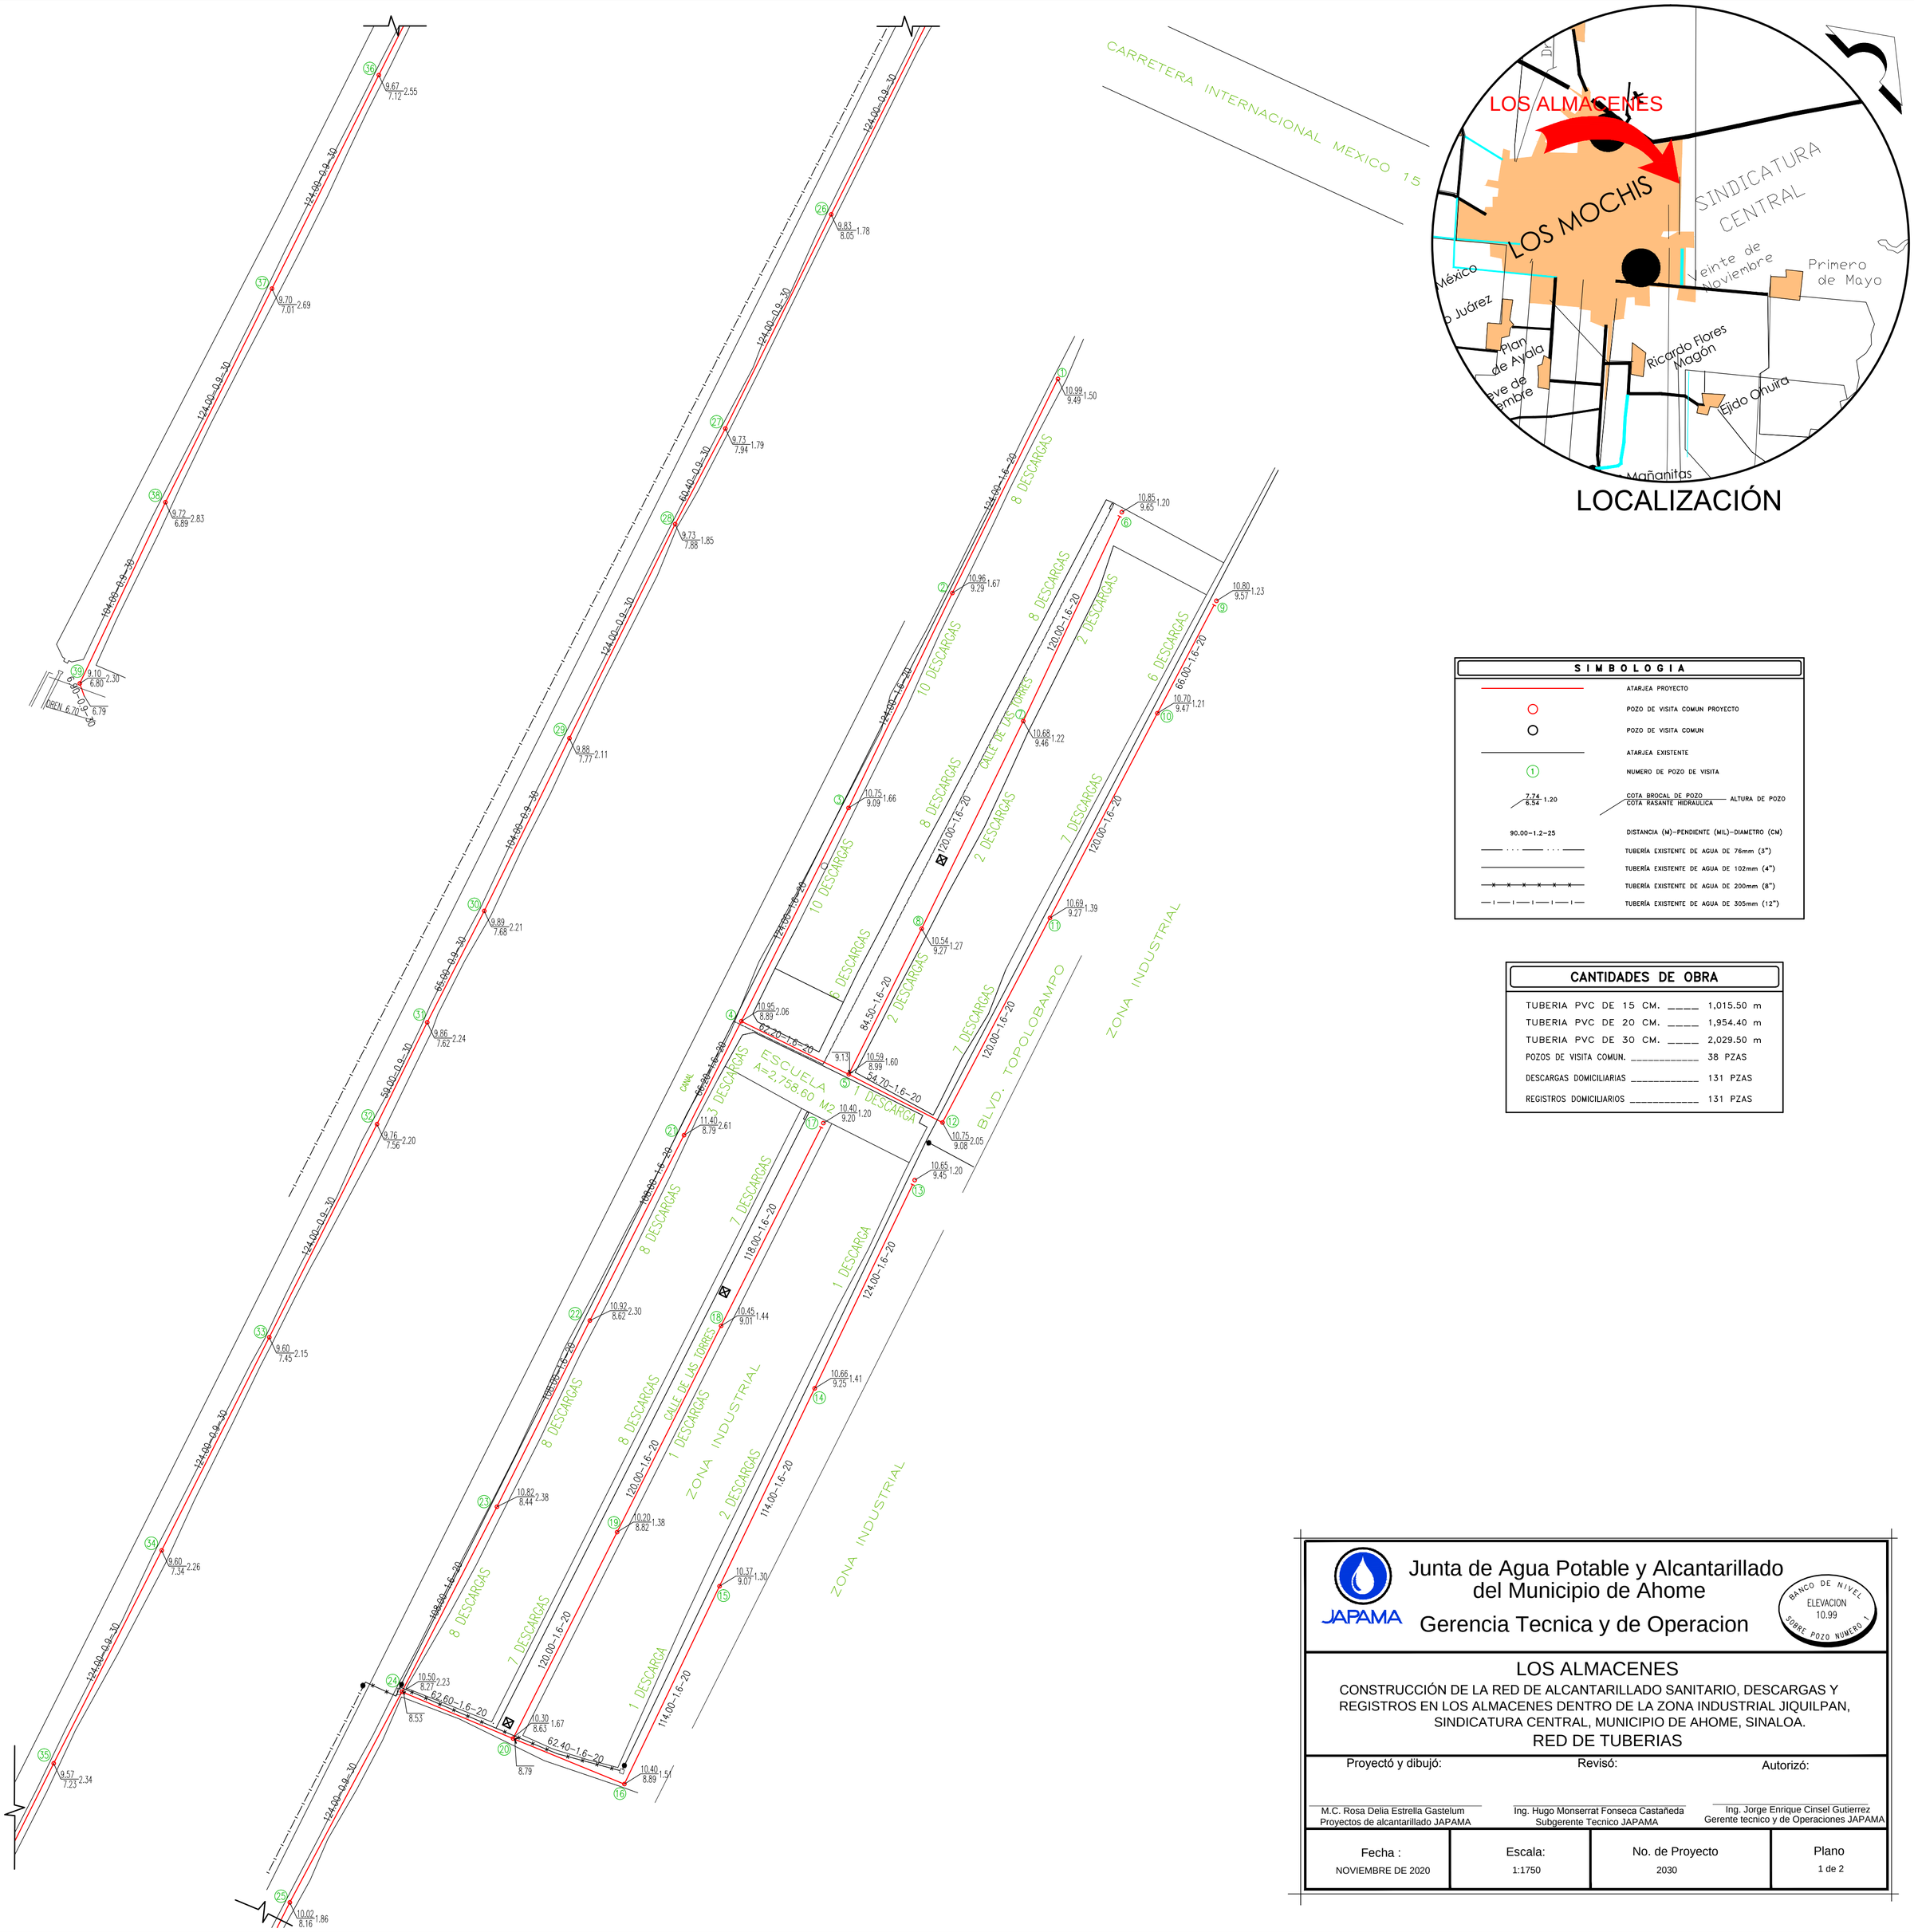

CANTIDADES DE OBRA

TUBERIA PVC DE 15 CM.	_____	1,015.50 m
TUBERIA PVC DE 20 CM.	_____	1,954.40 m
TUBERIA PVC DE 30 CM.	_____	2,029.50 m
POZOS DE VISITA COMUN.	_____	38 PZAS
DESCARGAS DOMICILIARIAS	_____	131 PZAS
REGISTROS DOMICILIARIOS	_____	131 PZAS

JAPAMA

Junta de Agua Potable y Alcantarillado del Municipio de Ahome

Gerencia Tecnica y de Operacion

BANCO DE NIVEL — ELEVACION 10.99 — SOBRE POZO NUMERO 1

LOS ALMACENES

CONSTRUCCIÓN DE LA RED DE ALCANTARILLADO SANITARIO, DESCARGAS Y REGISTROS EN LOS ALMACENES DENTRO DE LA ZONA INDUSTRIAL JIQUILPAN, SINDICATURA CENTRAL, MUNICIPIO DE AHOME, SINALOA.

RED DE TUBERIAS

Proyectó y dibujó:	Revisó:	Autorizó:
M.C. Rosa Delia Estrella Gastelum Proyectos de alcantarillado JAPAMA	Ing. Hugo Monserrat Fonseca Castañeda Subgerente Tecnico JAPAMA	Ing. Jorge Enrique Cinsel Gutierrez Gerente tecnico y de Operaciones JAPAMA

Fecha :	Escala:	No. de Proyecto	Plano
NOVIEMBRE DE 2020	1:1750	2030	1 de 2