



MACROLOCALIZACION.-

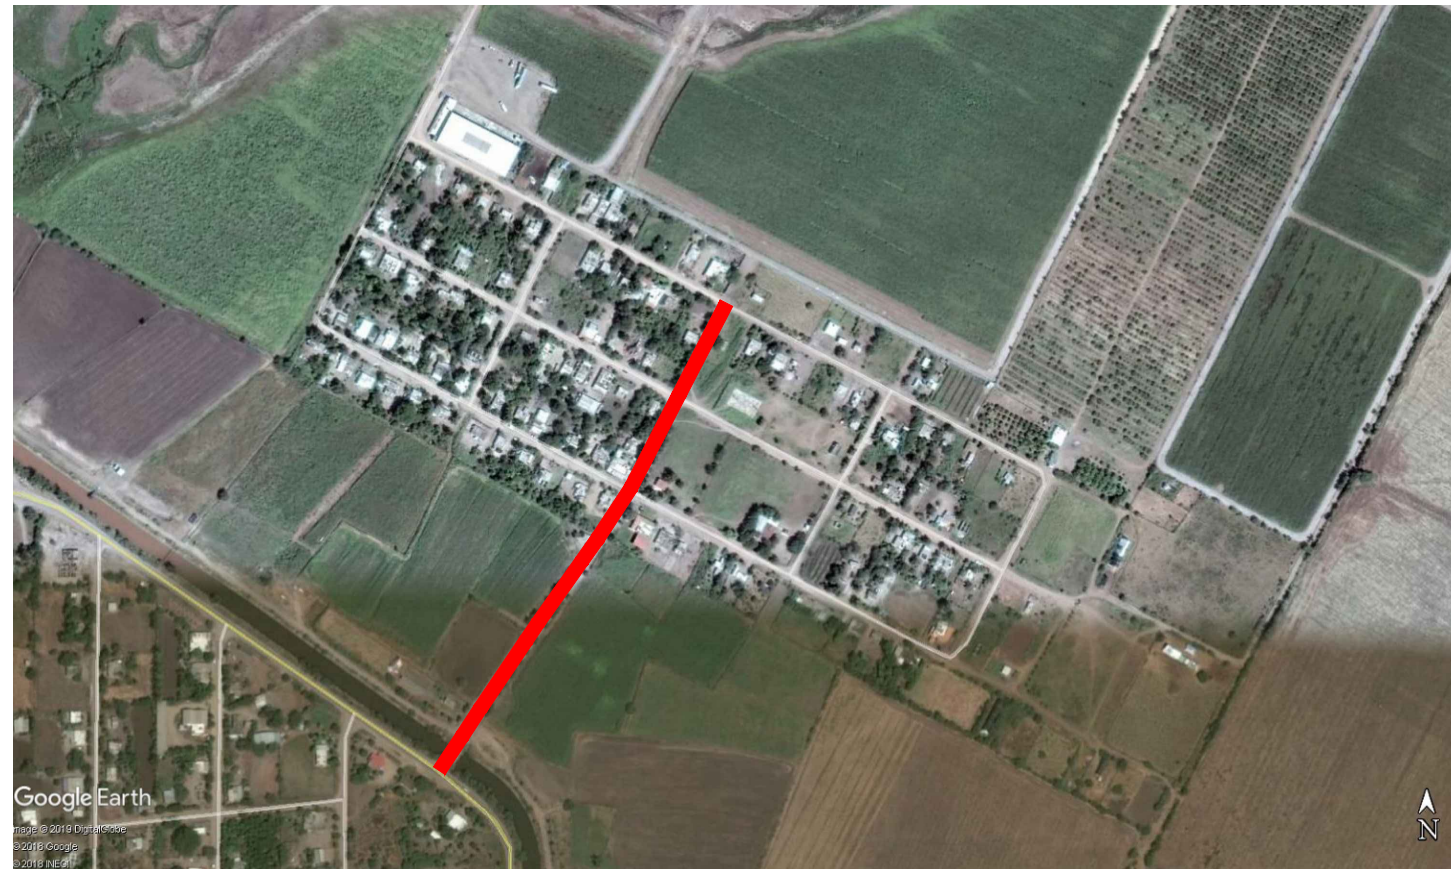

MICROLOCALIZACION.-

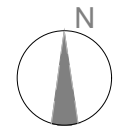


H. AYUNTAMIENTO
DE CULIACAN

PROYECTO:
PAVIMENTACION DE CALLE
PRINCIPAL ENTRE CANAL Y
AV. 3, EN EL EJIDO
LIBERTAD, SINDICATURA DE
QUILA.

CULIACAN, SINALOA.

CROQUIS DE LOCALIZACION:

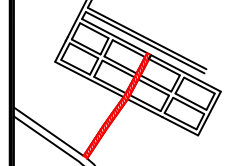

CONTENIDO:

- MICROLOCALIZACION.
- MACROLOCALIZACION.

OBSERVACIONES:



LIC. JESUS ESTRADA FERREIRO
PRESIDENTE MUNICIPAL.

ING. CESAR MANUEL OCHOA SALAZAR
GERENTE MUNICIPAL DE OBRAS Y SERVICIOS PUBLICOS

ING. JAVIER MASCARERO QUIROZ
DIRECTOR DE OBRAS PUBLICAS

ELABORO:
UNIDAD DE EVALUACION TECNICA

REVISO:
UNIDAD DE EVALUACION TECNICA

CLAVE PRESUPUESTO:
PAV19PRINCIPALE.LIBERTADQUILA

COORDENADAS GEOGRAFICAS:
24°28'17.16"N, 107°13'4.06"O

ESCALA: S/ESC. FECHA: 2019

ARCHIVO:
1914IU - C PRINCIPAL EJIDO TIERRA Y
LIBERTAD

NUMERO DE PLANO:
1 DE 22