Planta de Pozos de visita.- Sin escala.-

DETALLE DE POSO DE VISTA.- Sin escala.-

1.- VOL. DE OBRA EN ATARGEAS:

1A- VOL. DE TERRACERIA.-

DESCRIPCION:	UNIDAD:	CANTIDAD:
1.- TRAZO Y NIVELACION	ML	1,118.90
2.- EXCAVACION DE ZANJA CON EQUIPO MAT A	M3	1,696.19
3.- PLANTILLA COMPACTADA	M3	78.32
4.- COLCHON Y ACOSTILLADO COMPACTADO	M3	356.46
5.- RELLENO DE EXCAVACION (SIN COMPACTAR)	M3	1,226.25
6.- ACARREO DE MATERIAL INERTE	M3-KM	5,639.26
7.- RETIRO DE MATERIAL DE EXCAVACION	M3	469.94
8.- AFINE DE CALLE	M2	5,594.50

1B- SUMINISTRO E INSTALACION.-

DESCRIPCION:	UNIDAD:	CANTIDAD:
1.-TUBERIA DE PVC ALCANT. SERIE-20 DE 8" DE DIAM.	ML	1,118.90
2.- BROCAL Y TAPA DE CONCRETO	PZA	20.00

1C- POZOS DE VISITA.-

DESCRIPCION:	UNIDAD:	CANTIDAD:
1.- POZO DE VISTA DE 1.00 MTS.	POZO	3.00
2.- POZO DE VISITA DE 1.25 MTS.	POZO	3.00
3.- POZO DE VISITA DE 1.50 MTS.	POZO	2.00
4.- POZO DE VISITA DE 1.75 MTS.	POZO	2.00
5.- POZO DE VISITA DE 2.00 MTS.	POZO	1.00
5.- POZO DE VISITA DE 2.25 MTS.	POZO	3.00
5.- POZO DE VISITA DE 2.50 MTS.	POZO	5.00
5.- POZO DE VISITA DE 2.75 MTS.	POZO	1.00

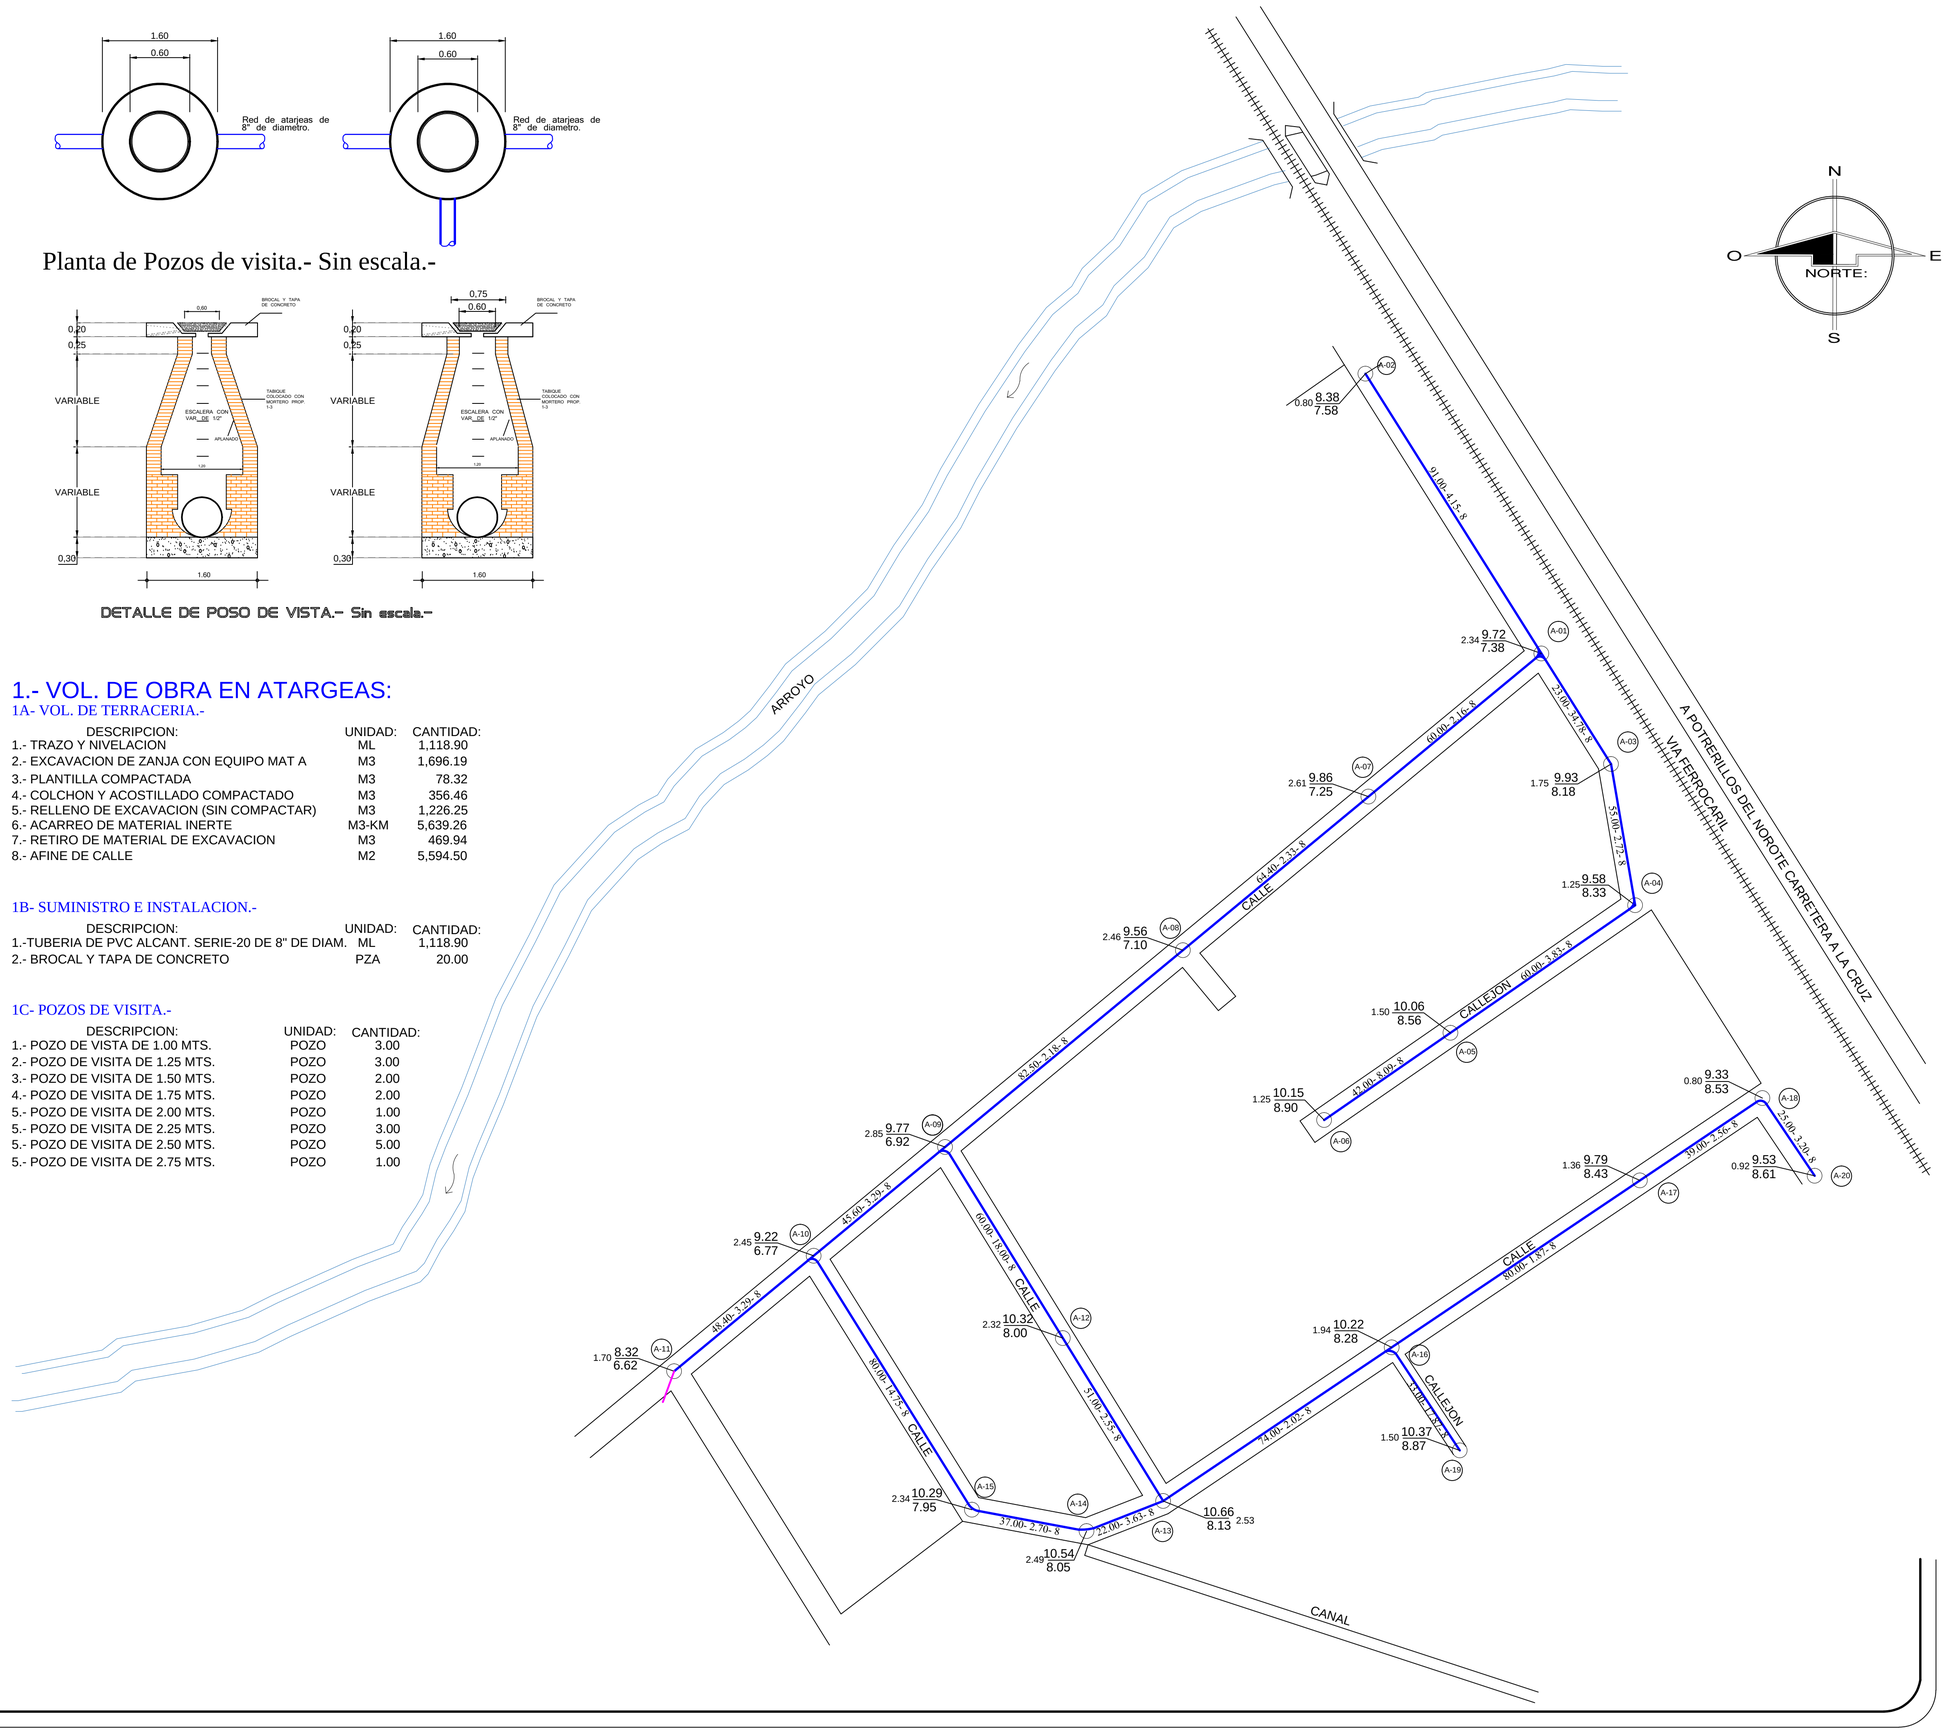

Elota
Eres tú, somos todos

JAPAME
Mejorando Para Todos

JUNTA MUNICIPAL DE AGUA POTABLE Y ALCANTARILLADO DEL MUNICIPIO DE ELOTA
2018-2021

SISTEMA DE ALCANTARILLADO

Obra:
CONSTRUCCIÓN DE SISTEMA DE ALCANTARILLADO Y OBRA DE SANEAMIENTO.

Localidad
ABOCHO, ELOTA, SINALOA.

Contenido:
PLANTA DE RED DE ATARGEAS DE 8" DE DIAMETRO.

Simbologia:
- Limite de manzana.
- Limite de lote
- Dren.
- 09 Numero de Manzana.
- 5 Numero de lote.
- Red de Atargeas de 8" de diámetro de proyecto.
- Pozo de visita tipo comun en Atargeas.
- Colector de 8" de diámetro de proyecto.
- Pozo de visita tipo comun en Colector.
- Colector de 8" de diámetro de proyecto.
- DD-615 Descarga domiciliaria de 6" de diámetro de proyecto.

Dibujo:
C. ARQ. ROBERTO CABANILLAS PRADO

Reviso:
C. ING. DAVID GERMAN OSUNA IRIBE

Autorizo:
C.L.A.E. JULIO CESAR RIOS FRANCO

Escala:
LA INDIC.
ENE/2019.

Numero de plano:
ALC/01.