



H. AYUNTAMIENTO DE CULIACAN

Proyecto:
CONSTRUCCION DE EDIFICIO DE DOS NIVELES (AULAS, SERVICIOS SANITARIOS Y MODULO DE ESCALERAS), EN ESC. PRIM. ALVARO OBREGON, COL. CENTRO, CULIACAN, SINALOA.

CULIACAN, SINALOA.

CONTENIDO:

CROQUIS DE LOCALIZACION



OBSERVACIONES:



LIC. JESUS ESTRADA FERREIRO
PRESIDENTE MUNICIPAL

ING. CESAR MANUEL DCHDA SALAZAR
GERENTE MPAL DE OBRAS Y SERVICIOS PUBLICOS

ING. JAVIER MASCAREÑO GUIRNEZ
DIRECTOR DE OBRAS PUBLICAS

ELABORO:

ARQ. ESEQUIEL VIZCARRA MEDINA

REVISO:

UNIDAD DE EVALUACION TECNICA

COORDENADAS GEOGRAFICAS:

24°48'36.82"N - 107°24'06.08"O

ESCALA:

FECHA:

INDICADA

2019


ARCHIVO:

CLAVE DE PRESUPUESTO:


EDIF19EPALVARDOBREGON

NUMERO DE PLANO:


SE-01

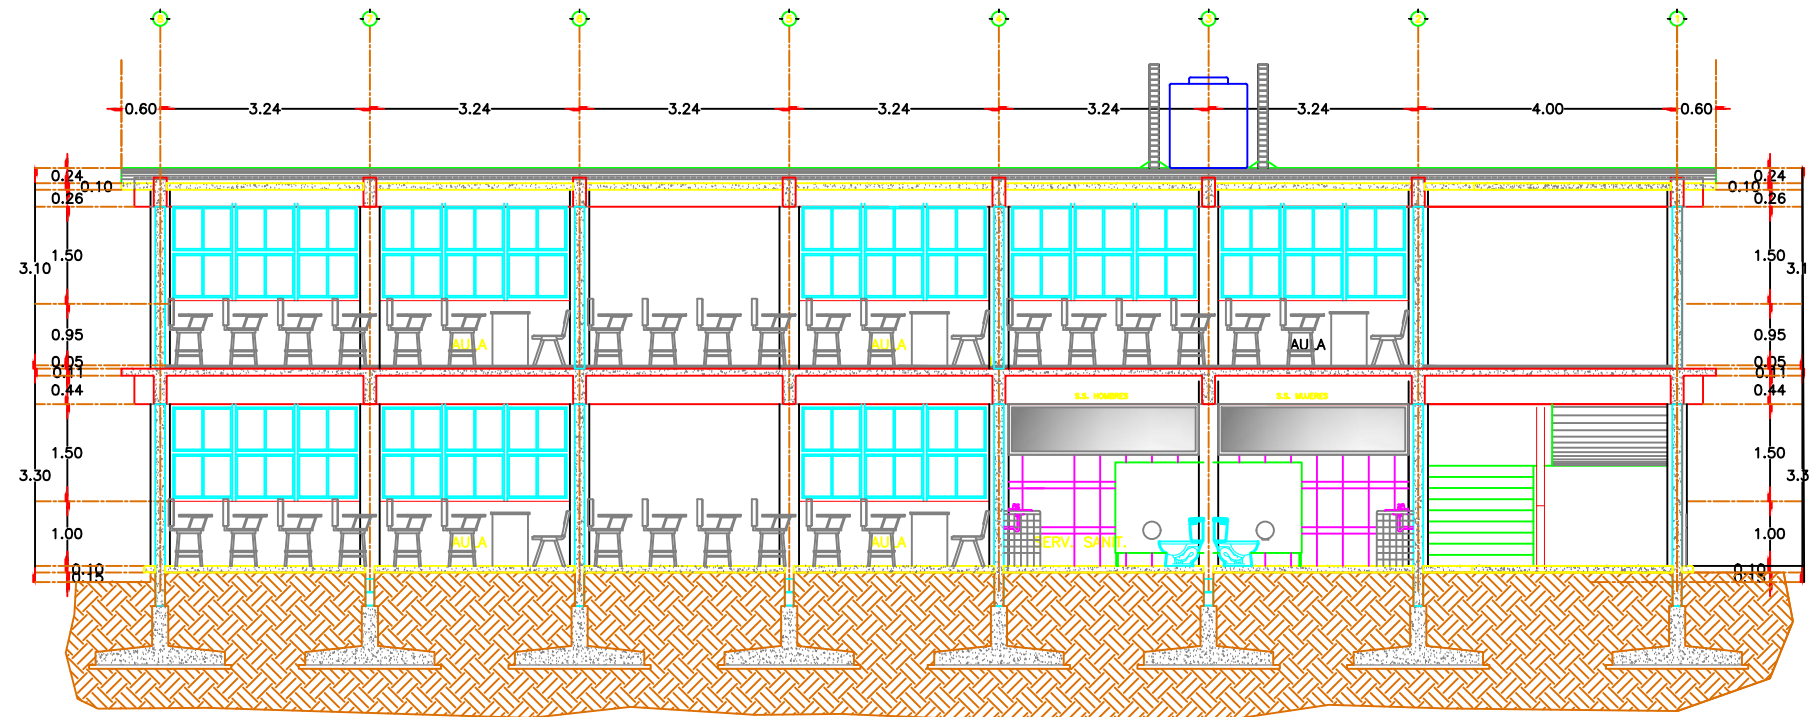

SECCIÓN LONGITUDINAL 1

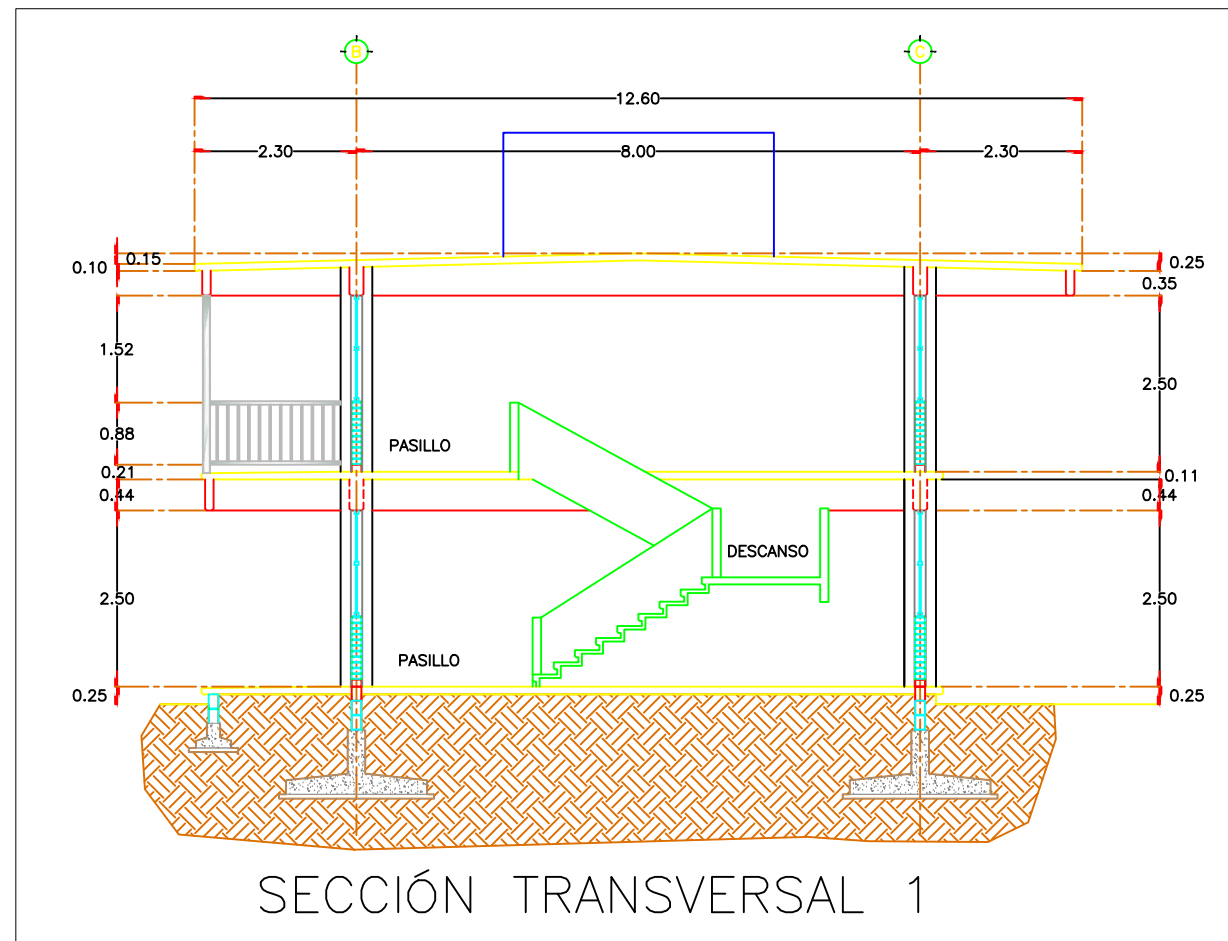

SECCIÓN TRANSVERSAL 1

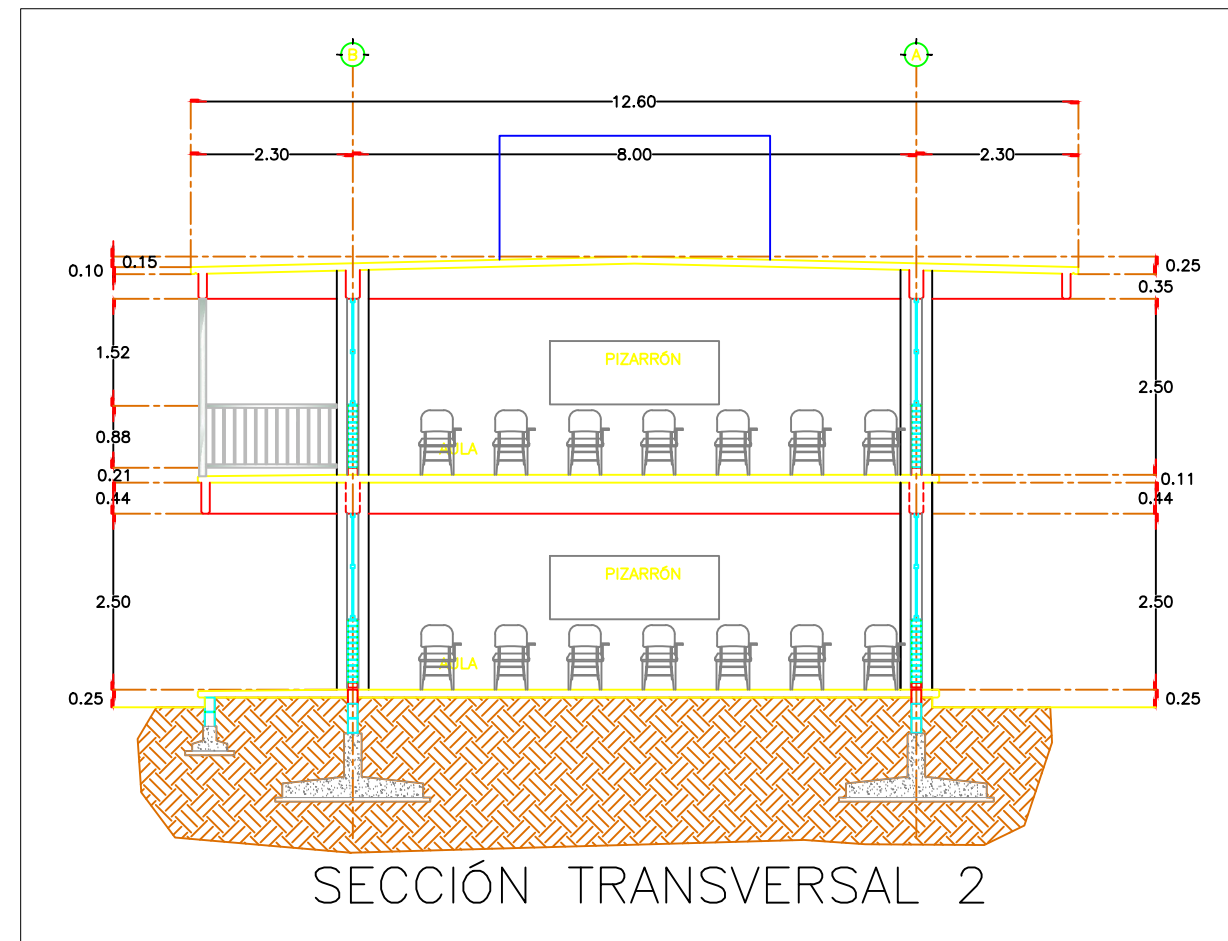

SECCIÓN TRANSVERSAL 2