

**MAZATLÁN**  
DONDE SE ROMPEN LAS OLAS

PRESIDENTE MUNICIPAL

QFB. LUIS GUILLERMO BENITEZ TORRES

DIRECTOR DE OBRAS PUBLICAS

M.I. JUAN DE DIOS GARAY VELAZQUEZ

SUBDIRECTOR DE OBRAS PUBLICAS

ARQ. CARLOS JESUS TAPIA CAMACHO

JEFE DEL DEPTO. DE PROYECTO Y TOPOGRAFIA


ING. JUAN CARLOS GALARZA BARRON

INTEGRANTES DEL DEPARTAMENTO DE PROYECTOS

ING. CARLOS MANUEL TAPIA BARRON

ARQ. JESUS IVAN MORENO JIMENEZ

PROYECTO:  
CALLE HERMOSILLO  
ENTRE AV. MUNICH Y CALLE GUANAJUATO  
CUL. HERMOSILLO

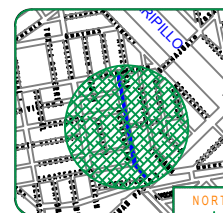

LOCALIZACION

NORTE

ESCALA:

S/E

LAMINA No.

2

FECHA:


ABRIL DEL 2020

DISEÑO - OBRA:  
ING. CARLOS MANUEL TAPIA BARRON  
ARQ. JESUS IVAN MORENO JIMENEZ

CLAVE:  
DOM-PA-122  
ICMMA-CDP-2020-013



MUNICIPIO DE MAZATLÁN  
CALLE ANGEL YAGUERS S/N COLONIA CENTRO MAZATLÁN, S. B.C.

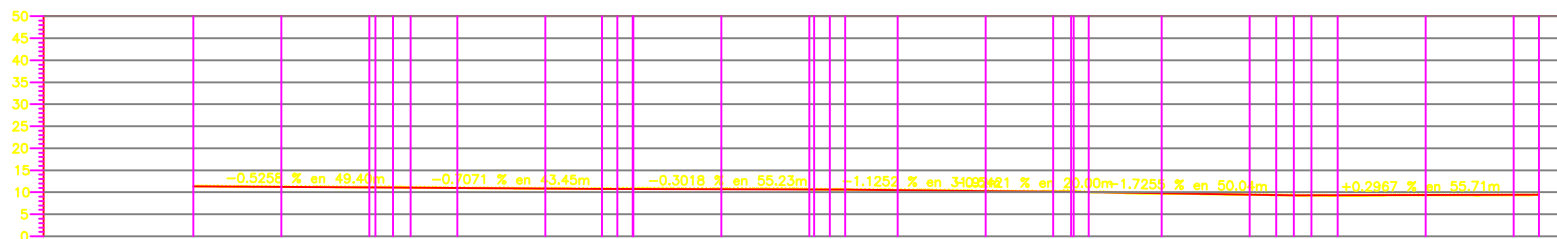

ELEVACION	ESPESOR		VOLUMEN	
	SUBRASANTE	TERRENO	TERRAPLEN	CORTE
0+000.00	11.342	10.842	0.00	0.00
0+020.00	11.227	10.737	0.49	82.38
0+040.00	11.130	10.632	0.50	85.79
0+046.37	11.142	10.603	0.54	17.49
0+049.37	11.062	10.592	0.50	17.50
0+060.00	10.959	10.507	0.45	46.07
0+080.00	10.828	10.366	0.46	85.87
0+092.85	10.775	10.275	0.50	53.59
0+096.35	10.805	10.264	0.54	15.53
0+098.85	10.813	10.253	0.56	6.49
0+100.00	10.608	10.108	0.50	13.73
0+120.00	10.790	10.193	0.60	94.51
0+140.00	10.650	10.133	0.53	99.26
0+144.58	10.669	10.119	0.49	14.18
0+148.08	10.608	10.108	0.50	13.73
0+160.00	10.493	9.974	0.52	51.42
0+180.00	10.249	9.749	0.50	96.52
0+195.38	10.195	9.666	0.53	74.42
0+200.00	10.259	9.644	0.62	20.24
0+205.41	10.005	9.582	0.42	16.25
0+220.00	9.629	9.296	0.33	66.48
0+240.00	9.406	8.950	0.46	79.03
0+246.03	9.325	8.846	0.48	24.48
0+250.03	9.277	8.777	0.50	16.63
0+254.03	9.229	8.789	0.44	16.03
0+260.00	9.195	8.807	0.39	25.26
0+280.00	9.284	8.866	0.42	78.19
0+300.00	9.309	8.925	0.38	71.57
0+305.74	9.443	8.943	0.50	21.33

**PERFIL CALLE HERMOSILLO**

ESCALA HORIZONTAL 1 : 1000

ESCALA VERTICAL 1 : 1000

TOTAL VOLUMEN CORTE = 1,305.62m<sup>3</sup>

OBRAS PUBLICAS