



H. AYUNTAMIENTO DE CULIACAN

Proyecto:  
REHABILITACION DE TEATRO GRIEGO, PARQUE 87, UBICADO EN CULIACAN, SINALOA.

CULIACAN, SINALOA.

CONTENIDO:

CORTE C-C'

CROQUIS DE LOCALIZACION:



OBSERVACIONES:



LIC. JESUS ESTRADA FERREIRO  
PRESIDENTE MUNICIPAL

ING. CESAR MANUEL OCHOA SALAZAR  
GERENTE MPAL DE OBRAS Y SERVICIOS PUBLICOS

ING. JAVIER MASCAREÑO QUIÑONEZ  
DIRECTOR DE OBRAS PUBLICAS

ELABORO:  
ARO. PEDRO ALBERTO PICOS CAMACHO

REVISO:  
UNIDAD DE EVALUACION TECNICA

COORDENADAS GEOGRAFICAS:  
24°46'10.19"N 107°23'16.94"O

ESCALA:  
INDICADA 2019


ARCHIVO:

CLAVE DE PRESUPUESTO:  
TEAT19GRIEGOREHAB

NUMERO DE PLANO:

28 DE 33


MEDIDAS DE PUERTAS EXISTENTES		MEDIDAS DE VENTANAS EXISTENTES	
01	PUERTA DE 0.95 X 2.38 MTRS	01	VENTANA DE 1.00 X 1.40 MTRS
02	PUERTA DOBLE DE 1.48 X 2.38 MTRS	02	VENTANA DE 1.02 X 1.40 MTRS
03	PUERTA DOBLE DE 1.43 X 2.01 MTRS	03	VENTANA DE 0.74 X 0.37 MTRS
04	PUERTA DOBLE DE 2.04 X 2.55 MTRS	04	VENTANA DE 0.98 X 1.40 MTRS
05	PUERTA DE 0.96 X 2.10 MTRS	05	VENTANA DE 0.46 X 0.76 MTRS
06	PUERTA DE 0.90 X 2.15 MTRS	06	VENTANA DE 0.99 X 1.37 MTRS
07	PUERTA DE 0.98 X 2.15 MTRS	07	VENTANA DE 1.06 X 1.40 MTRS
08	PUERTA DE 0.85 X 2.15 MTRS	08	VENTANA DE 1.05 X 1.40 MTRS
09	PUERTA DE 1.04 X 2.15 MTRS	09	VENTANA DE 0.92 X 1.40 MTRS
10	PUERTA DE 1.09 X 2.15 MTRS	10	VENTANA DE 1.02 X 1.39 MTRS
11	PUERTA DE 1.13 X 2.47 MTRS	11	VENTANA DE 0.70 X 0.50 MTRS
12	PUERTA DE 0.89 X 2.15 MTRS	12	VENTANA DE 1.79 X 0.97 MTRS
13	PUERTA DE 1.08 X 2.15 MTRS	13	VENTANA DE 0.95 X 1.00 MTRS
14	PUERTA DE 0.92 X 2.15 MTRS	14	VENTANA DE 1.00 X 1.00 MTRS
15	PUERTA DE 0.92 X 2.15 MTRS	15	VENTANA DE 1.00 X 1.05 MTRS
16	PUERTA DE 0.92 X 2.15 MTRS	16	VENTANA DE 0.70 X 1.00 MTRS
17	PUERTA DE 0.92 X 2.15 MTRS	17	VENTANA DE 0.45 X 1.00 MTRS
18	PUERTA DE 0.92 X 2.15 MTRS		
19	PUERTA DE 0.92 X 2.15 MTRS		
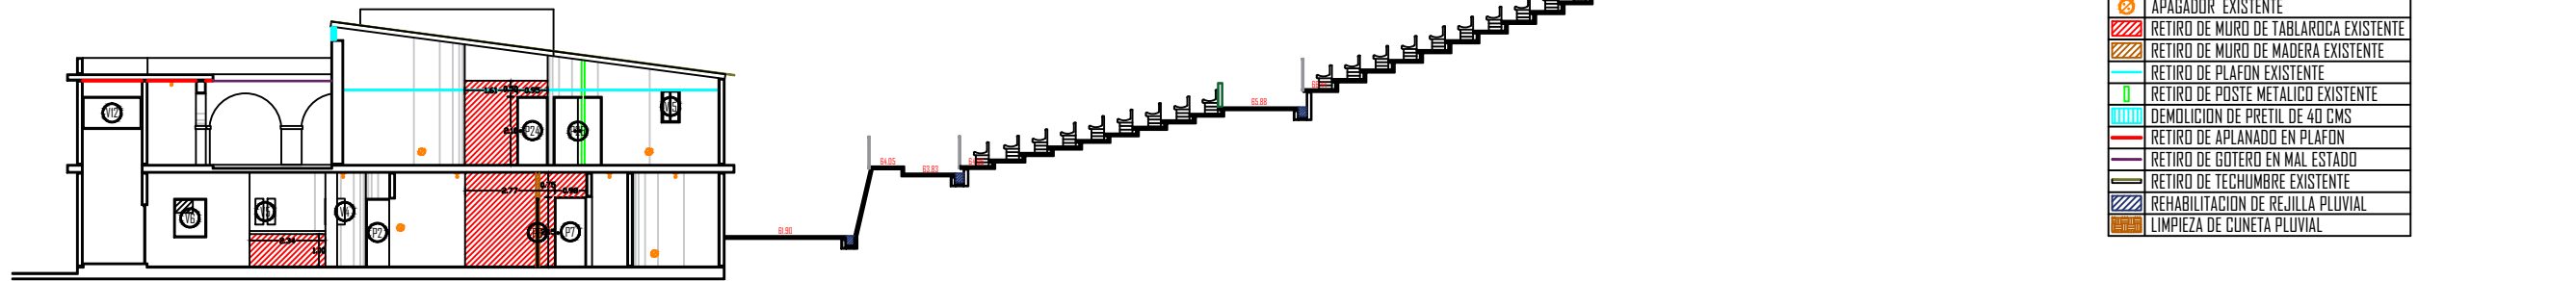

SIMBOLOGIA	
[Symbol]	LUMINARIA EXISTENTE
[Symbol]	CONTACTO EXISTENTE
[Symbol]	APAGADOR EXISTENTE
[Symbol]	RETIRO DE MURO DE TABLAROCA EXISTENTE
[Symbol]	RETIRO DE MURO DE MADERA EXISTENTE
[Symbol]	RETIRO DE PLAFON EXISTENTE
[Symbol]	RETIRO DE POSTE METALICO EXISTENTE
[Symbol]	DEMOLICION DE PRETEL DE 40 CMS
[Symbol]	RETIRO DE APLANADO EN PLAFON
[Symbol]	RETIRO DE GOTERO EN MAL ESTADO
[Symbol]	RETIRO DE TECHUMBRE EXISTENTE
[Symbol]	REHABILITACION DE REJILLA PLUVIAL
[Symbol]	LIMPIEZA DE CUNETA PLUVIAL

CORTE C-C' ACTUAL ESCALA 1:225

MEDIDAS DE PUERTAS PROPUESTAS		MEDIDAS DE VENTANAS Y PROTECCIONES PROPUESTAS	
01	PUERTA DE 1.00 X 2.10 MTRS	01	VENT. Y PROT. DE 1.00 X 1.40 MTRS
02	PUERTA DE 0.95 X 2.10 MTRS	02	VENT. Y PROT. DE 1.05 X 1.40 MTRS
03	PUERTA DE 0.90 X 2.10 MTRS	03	VENT. Y PROT. DE 0.92 X 1.40 MTRS
04	PUERTA DE 1.20 X 2.10 MTRS	04	VENT. Y PROT. DE 0.74 X 0.37 MTRS
05	PUERTA DE 0.74 X 2.38 MTRS	05	VENT. Y PROT. DE 0.98 X 1.40 MTRS
06	PUERTA DE 0.85 X 2.15 MTRS	06	VENT. Y PROT. DE 0.46 X 0.76 MTRS
07	PUERTA DE 0.92 X 2.15 MTRS	07	VENT. Y PROT. DE 0.99 X 1.37 MTRS
08	PUERTA DE 1.09 X 2.15 MTRS	08	VENT. Y PROT. DE 1.06 X 1.40 MTRS
09	PUERTA DE 1.04 X 2.15 MTRS	09	VENT. Y PROT. DE 1.05 X 1.40 MTRS
10	PUERTA DE 0.89 X 2.15 MTRS	10	VENT. Y PROT. DE 0.92 X 1.40 MTRS
11	PUERTA DE 1.08 X 2.15 MTRS	11	VENT. Y PROT. DE 1.02 X 1.39 MTRS
12	PUERTA DE 0.77 X 2.06 MTRS	12	VENT. Y PROT. DE 0.70 X 0.50 MTRS
13	PUERTA DOBLE DE 1.43 X 2.01 MTRS	13	VENT. Y PROT. DE 1.79 X 0.97 MTRS
14	PUERTA DE 0.98 X 2.18 MTRS	14	VENT. Y PROT. DE 0.95 X 1.00 MTRS
15	PUERTA DOBLE DE 2.04 X 2.55 MTRS	15	VENT. Y PROT. DE 1.00 X 1.00 MTRS
16	PUERTA DE 0.96 X 2.38 MTRS	16	VENT. Y PROT. DE 1.00 X 1.05 MTRS
17	PUERTA DE 1.13 X 2.47 MTRS	17	VENT. Y PROT. DE 0.70 X 1.00 MTRS
18	PUERTA DOBLE DE 1.79 X 2.15 MTRS	18	VENT. Y PROT. DE 0.45 X 1.00 MTRS
19	PUERTA DOBLE DE 1.49 X 2.15 MTRS		
20	PUERTA DE 0.95 X 2.10 MTRS		
21	PUERTA DOBLE DE 1.59 X 2.10 MTRS		
22	PUERTA DOBLE DE 1.77 X 1.92 MTRS		
23	PUERTA DE 0.92 X 2.15 MTRS		
24	PUERTA DE 0.92 X 2.15 MTRS		
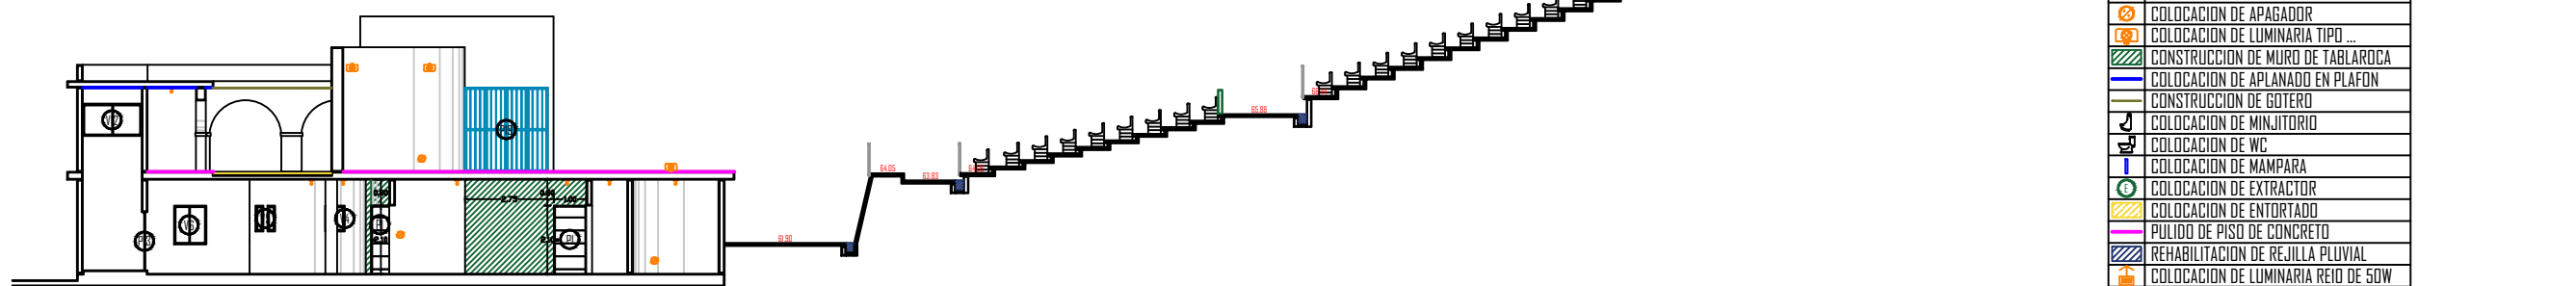

SIMBOLOGIA	
[Symbol]	COLOCACION DE LUMINARIA
[Symbol]	COLOCACION DE CONTACTO
[Symbol]	COLOCACION DE APAGADOR
[Symbol]	COLOCACION DE LUMINARIA TIPO ...
[Symbol]	CONSTRUCCION DE MURO DE TABLAROCA
[Symbol]	COLOCACION DE APLANADO EN PLAFON
[Symbol]	CONSTRUCCION DE GOTERO
[Symbol]	COLOCACION DE MINJTORIO
[Symbol]	COLOCACION DE WC
[Symbol]	COLOCACION DE MAMPARA
[Symbol]	COLOCACION DE EXTRACTOR
[Symbol]	COLOCACION DE ENTORTADO
[Symbol]	PULIDO DE PISO DE CONCRETO
[Symbol]	REHABILITACION DE REJILLA PLUVIAL
[Symbol]	COLOCACION DE LUMINARIA REID DE 50W
[Symbol]	COLOCACION DE LUMINARIA REID DE 200W

CORTE C-C' PROPUESTA ESCALA 1:225