



**MAZATLÁN**  
DONDE SE ROMPEN LAS OLAS

PRESIDENTE MUNICIPAL

QFB. LUIS GUILLERMO BENITEZ TORRES

DIRECTOR DE OBRAS PÚBLICAS

M.I. JUAN DE DIOS GARAY VELAZQUEZ

SUBDIRECTOR DE OBRAS PÚBLICAS

ARQ. CARLOS JESUS TAPIA CAMACHO

JEFE DEL DEPTO. DE PROYECTO Y TOPOGRAFIA:


ING. JUAN CARLOS GALARZA BARRON

INTEGRANTES DEL DEPARTAMENTO DE PROYECTOS:

ING. CARLOS MANUEL TAPIA BARRON  
ARQ. PATRICIA ARAUZ CRISTERNA  
ARQ. JESUS IVAN MORENO JIMENEZ

PROYECTO: CALLE MERCURIO

ENTRE CALLE 18 DE MARZO Y CALLE PRINCIPAL  
C.O.L. ESPAÑA

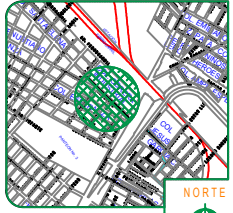

LOCALIZACION

ESCALA:

S/E

LAMINA No.

2

FECHA:

ABRIL DEL 2020




DESENÑO - DIBUJO:  
ING. CARLOS MANUEL TAPIA BARRON  
ARQ. JESUS IVAN MORENO JIMENEZ

CLAVE:  
10-0000-DOP-2020-010  
DOP-20-123



MUNICIPIO DE MAZATLÁN  
CALLE AVIOL, TORRES 8/N COLONIA CENTRO MAZATLÁN, S. B.C.

OBRAS PÚBLICAS

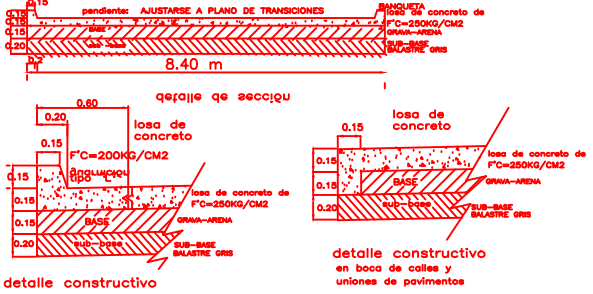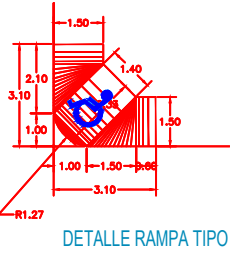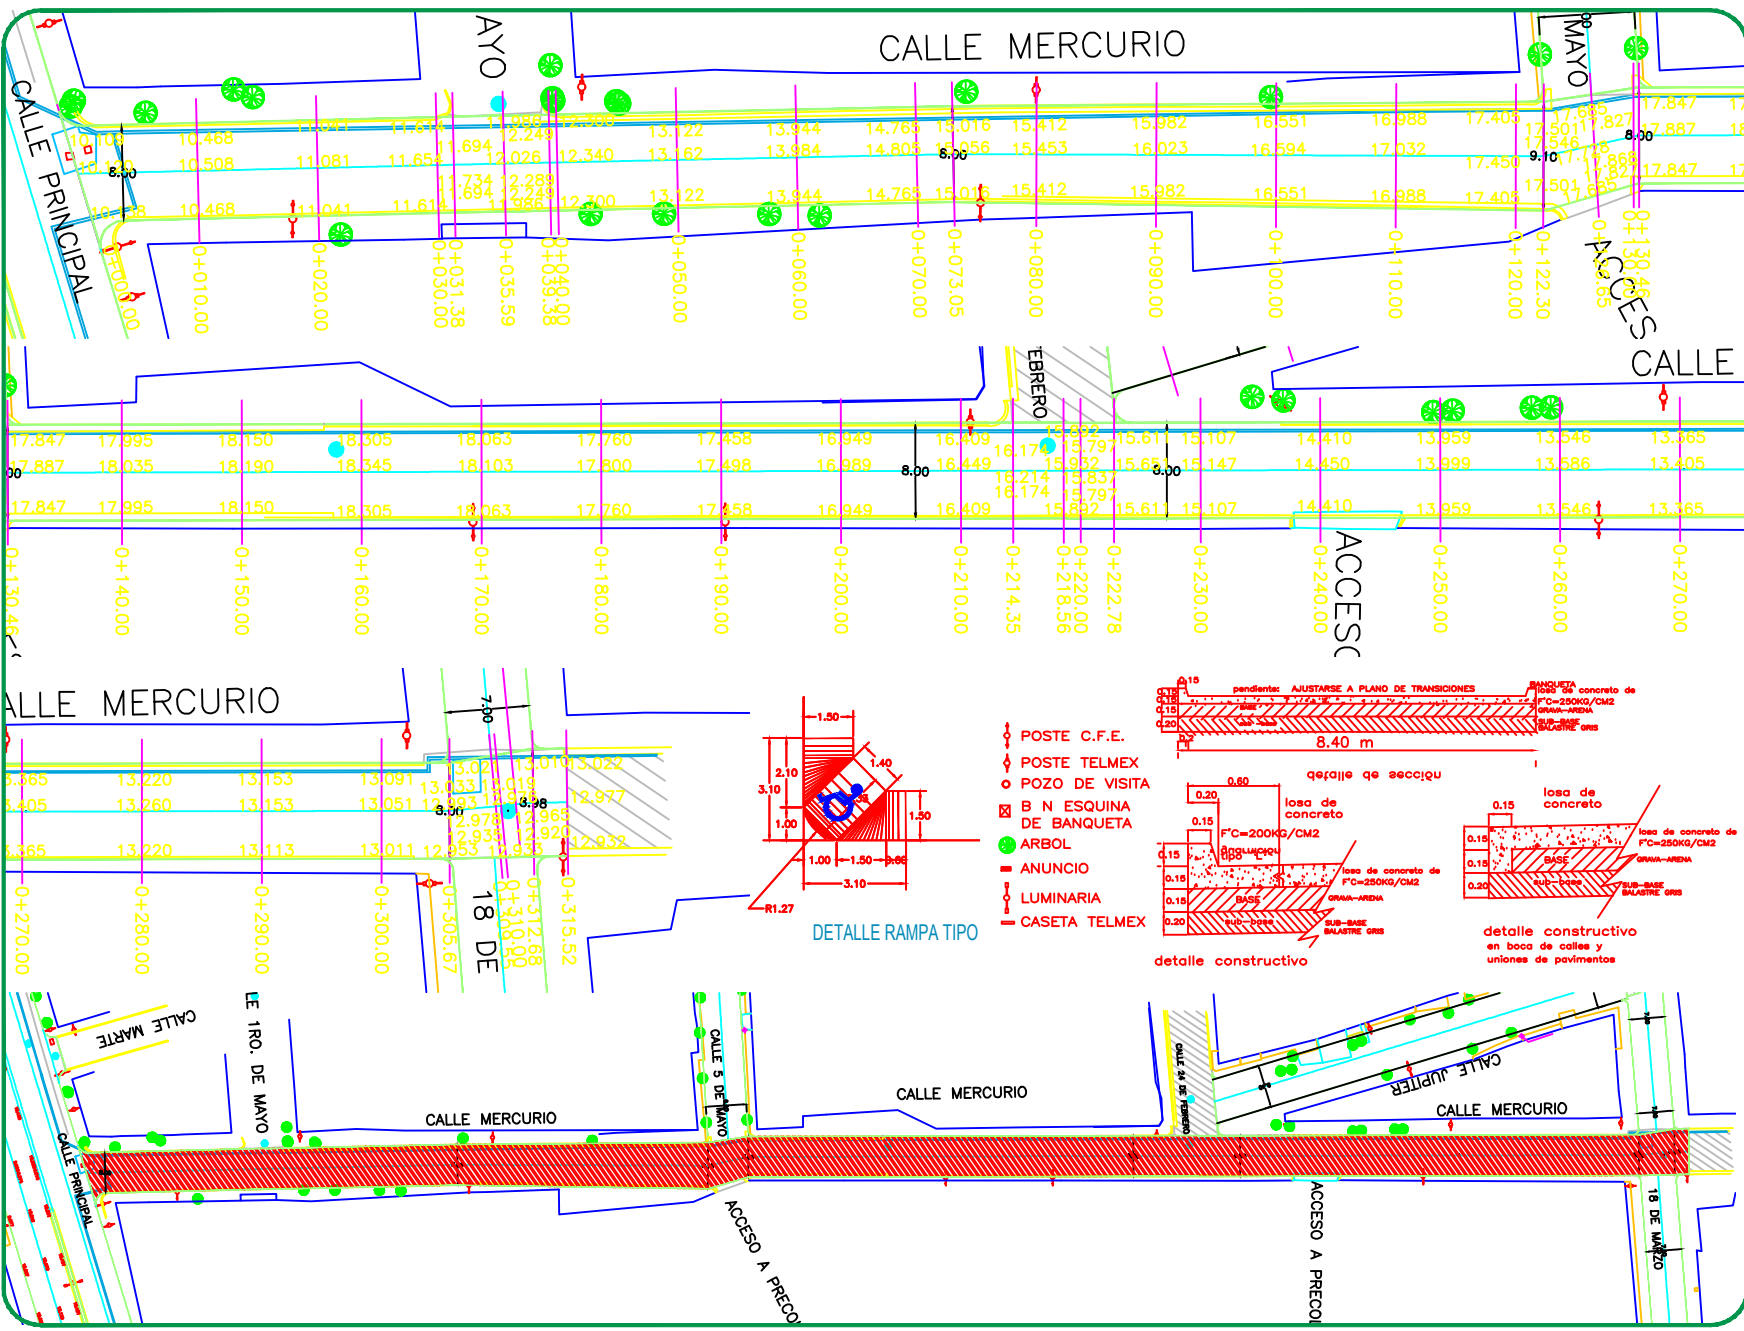

- POSTE C.F.E.
- POSTE TELMEX
- POZO DE VISITA
- B N ESQUINA DE BANQUETA
- ARBOL
- ANUNCIO
- LUMINARIA
- CASETA TELMEX