


# CALLE DURANGO, AGUARUTO.

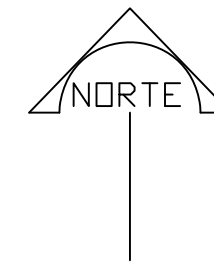

H. AYUNTAMIENTO DE CULIACAN

PROYECTO:  
PAVIMENTACION DE CALLE DURANGO, ENTRE EMILIANO ZAPATA Y HERMANOS FLORES MAGÓN, SINDICATURA DE AGUARUTO.

CULIACAN, SINALOA.




CONTENIDO:  
- PLANTA DE CONJUNTO.

OBSERVACIONES:

S/FICHA EN BANQUETA.

CALLE DURANGO.  
X=609.123  
Y=496.252  
Z=100.00

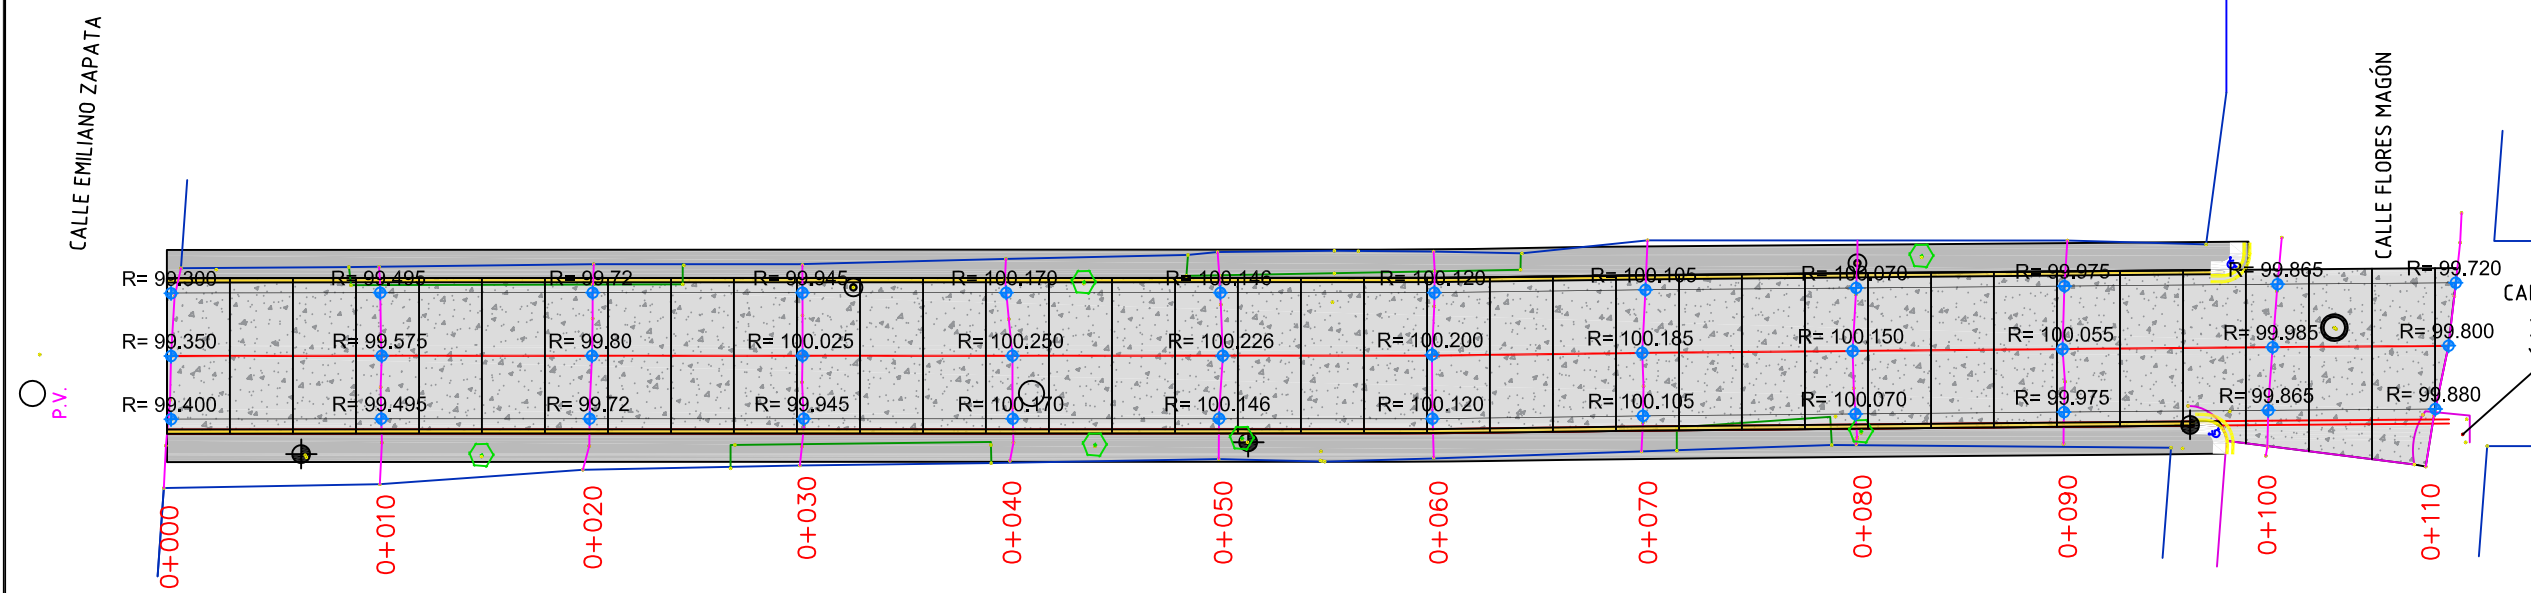

**SIMBOLOGIA**

- ARBOL
- PALMERA
- PCFE
- PARAMENTO
- PTM
- P. DE V.
- GUARNICIÓN
- EJE
- BANQUETA



LIC. JESUS ESTRADA FERREIRO  
PRESIDENTE MUNICIPAL.

ING. CESAR MANUEL OCHOA SALAZAR  
GERENTE MUNICIPAL DE OBRAS Y SERVICIOS PUBLICOS

ING. JAVIER MASCAREÑO QUIRÓNEZ  
DIRECTOR DE OBRAS PUBLICAS

ELABORÓ:  
UNIDAD DE EVALUACION TECNICA

REVISÓ:  
UNIDAD DE EVALUACION TECNICA

CLAVE PRESUPUESTO:  
-----

COORDENADAS GEOGRAFICAS:  
24°46'48.0"N, 107°31'02.1"O

ESCALA: S/ESC.      FECHA: 2019

ARCHIVO:  
1902IU - PAV CALLE DURANGO ENTRE FLORES MAGÓN Y ZAPATA

NUMERO DE PLANO:  
3 DE 14