


## CORTE TRANSVERSAL B-B'

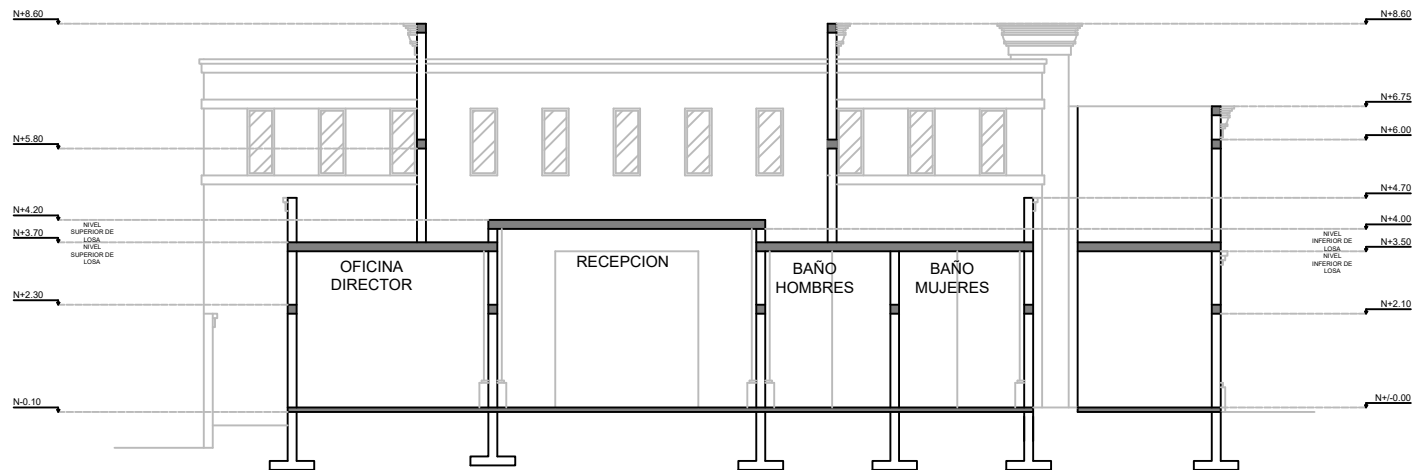

**H. AYUNTAMIENTO  
CONSTITUCIONAL  
DE MOCORITO  
2018-2021**

DR. JESUS GUILLERMO GALINDO CASTRO  
PRESIDENTE MUNICIPAL

ING. ALEXIS ALFREDO LOPEZ MARTINEZ  
DIRECTOR DE OBRAS PUBLICAS MUNICIPALES

**CONTENIDO:**  
CONSTRUCCIÓN DE MUSEO ALUSIVO A LOS TIGRES DEL NORTE, EN EL CENTRO HISTÓRICO DE LA CABECERA MUNICIPAL DEL MUNICIPIO DE MOCORITO, ESTADO DE SINALOA.

CORTE TRANSVERSAL

### SIMBOLOGÍA

**ORIENTACIÓN:**

|   |   |
|---|---|
| <b>ESCALA:</b><br>SIN ESCALA              | <b>PLANO No.</b><br><span style="font-size: 2em; font-weight: bold;">5</span> |
| <b>FECHA:</b><br>2019                     |   |
| <b>DIBUJO:</b><br>DPTO. DE OBRAS PUBLICAS |   |