



H. AYUNTAMIENTO DE CULIACAN

Proyecto:
CONSTRUCCION DE PUENTE VEHICULAR, UBICADO SOBRE ARROYO, LAS FLECHAS, SIND. LAS TAPIAS.

CULIACAN, SINALOA.

CONTENIDO:

CORTE A-A'

CROQUIS DE LOCALIZACION:



OBSERVACIONES:



LIC. JESUS ESTRADA FERREIRO
PRESIDENTE MUNICIPAL

ING. CESAR MANUEL OCHOA SALAZAR
GERENTE MPAL DE OBRAS Y SERVICIOS PUBLICOS

ING. JAVIER MASCAREÑO QUINONEZ
DIRECTOR DE OBRAS PUBLICAS

ELABORO:

ARQ. PEDRO ALBERTO PICOS CAMACHO

REVISO:

UNIDAD DE EVALUACION TECNICA

COORDENADAS GEOGRAFICAS:

24°41'13.22"N 107°05'56.56"W

ESCALA:

INDICADA

FECHA:

2019


ARCHIVO:

CLAVE DE PRESUPUESTO:

PUENGBVLASFLECHAS


NUMERO DE PLANO:

4 DE 7

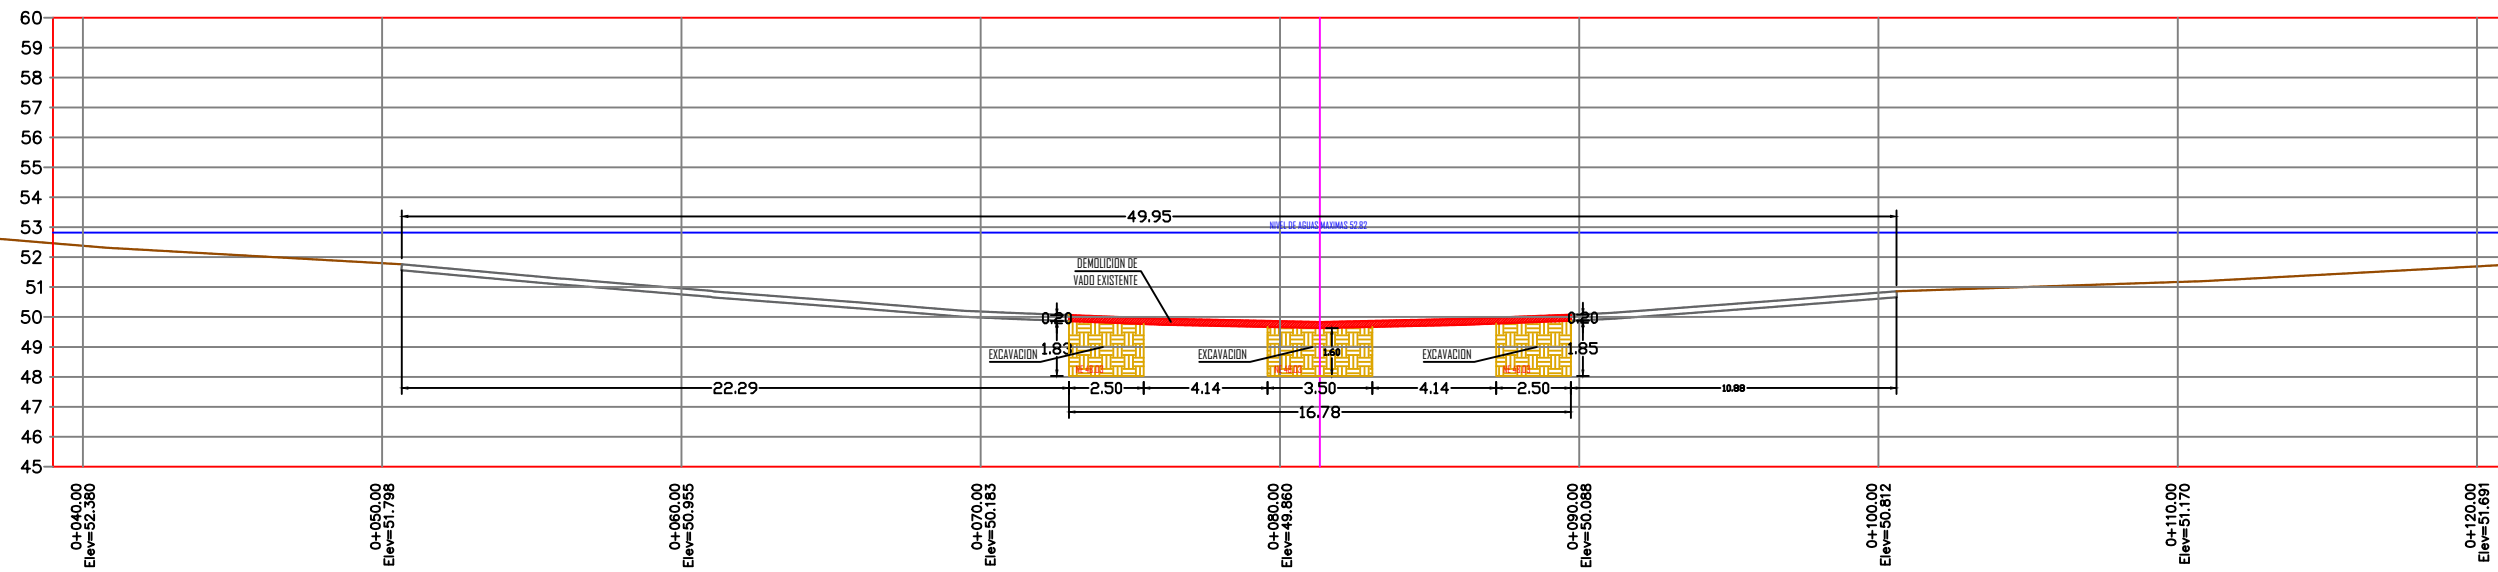

CORTE A-A'

CORTE A-A' ACTUAL ESCALA 1:250

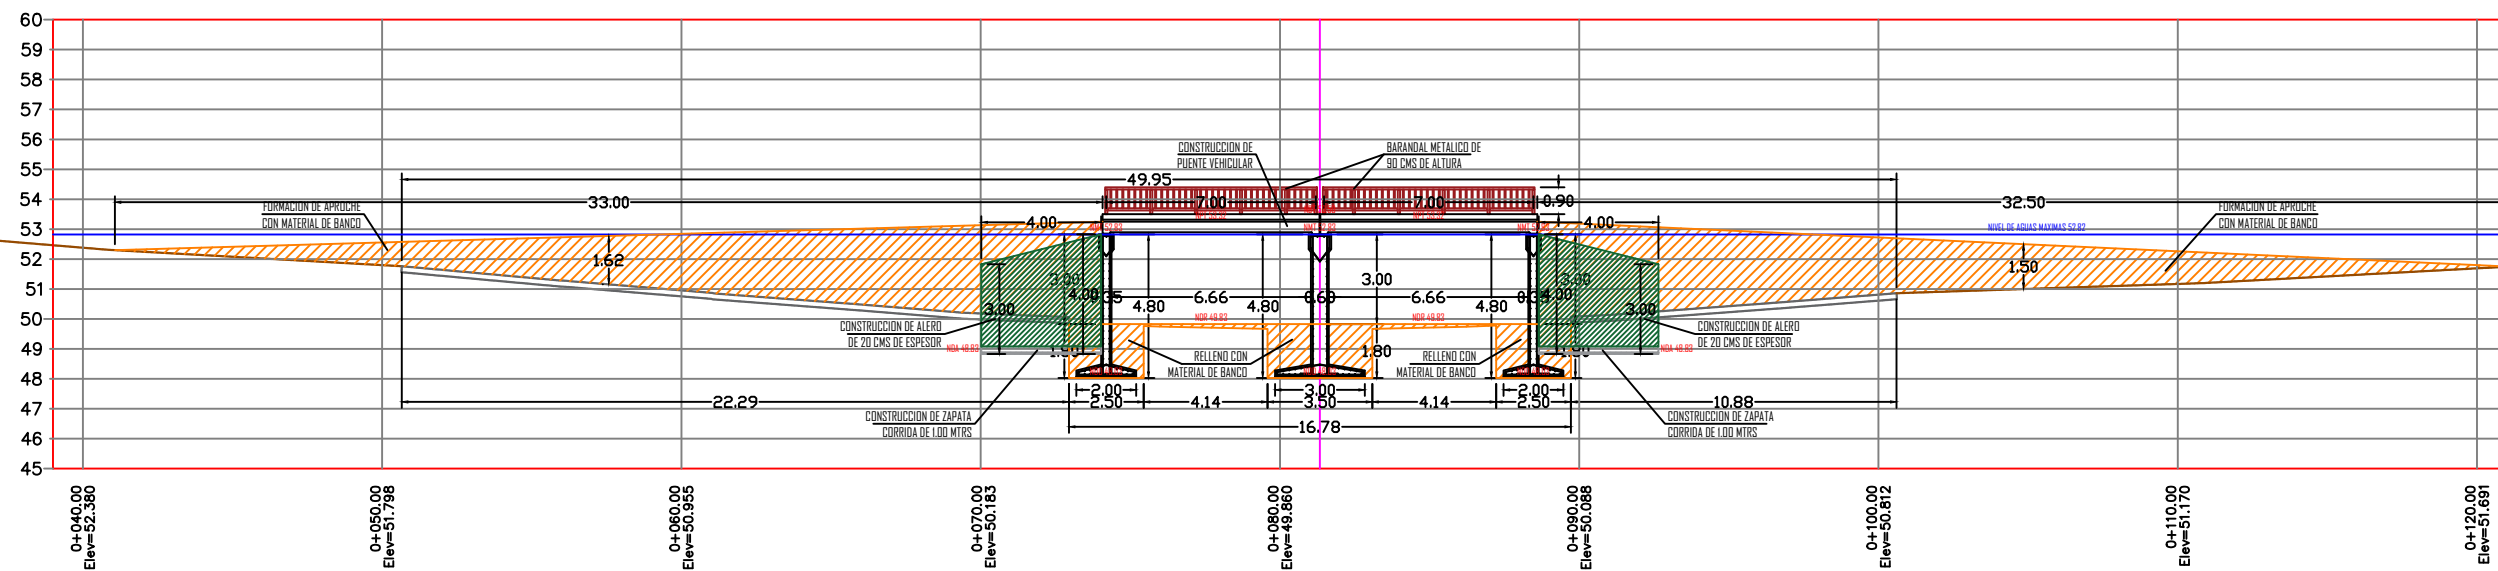

CORTE A-A'

CORTE A-A' PROPUESTA ESCALA 1:250