


## CORTE LONGITUDINAL A-A'

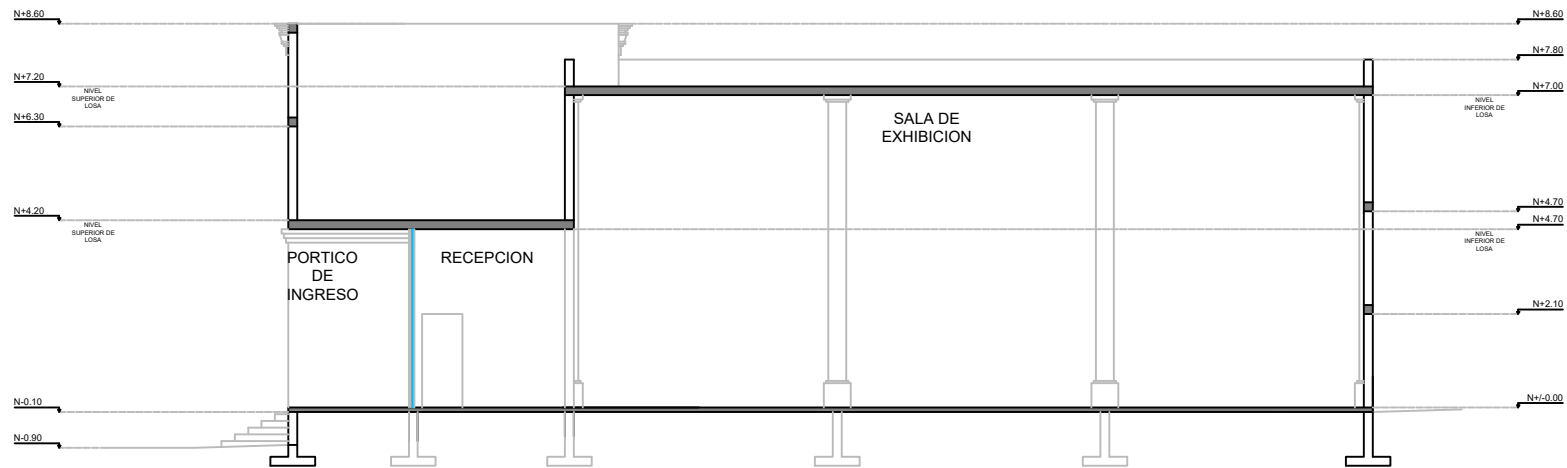

**H. AYUNTAMIENTO  
CONSTITUCIONAL  
DE MOCORITO  
2018-2021**

DR. JESUS GUILLERMO GALINDO CASTRO  
PRESIDENTE MUNICIPAL

ING. ALEXIS ALFREDO LOPEZ MARTINEZ  
DIRECTOR DE OBRAS PÚBLICAS MUNICIPALES

**CONTENIDO:**  
CONSTRUCCIÓN DE MUSEO ALUSIVO A  
LOS TIGRES DEL NORTE, EN EL CENTRO  
HISTÓRICO DE LA CABECERA MUNICIPAL  
DEL MUNICIPIO DE MOCORITO, ESTADO  
DE SINALOA.

CORTE LONGITUDINAL

### SIMBOLOGÍA

**ORIENTACIÓN:**

**ESCALA:**  
SIN ESCALA  
**FECHA:**  
2019  
**DIBUJO:**  
DPTO. DE OBRAS PÚBLICAS

**PLANO No.**

4