

H. AYUNTAMIENTO DE CULIACAN

PROYECTO:
PAVIMENTACION DE CALLE ORBITA ENTRE BLVD. CONQUITADORES E IGUALAMA, FRACC. PRADOS DE LA CONQUISTA.

CULIACAN, SINALOA.



CONTENIDO:
- PLANTA DE ALUMBRADO PROPUESTA.

OBSERVACIONES:



LIC. JESUS ESTRADA FERREIRO
PRESIDENTE MUNICIPAL

SRID. ING. CESAR MANUEL OCHOA SALAZAR
SECRETARIO DE OBRAS Y SERVICIOS PUBLICOS

ING. JAVIER MASCAREÑO QUIRÓNEZ
DIRECTOR DE OBRAS PUBLICAS

ELABORÓ:
UNIDAD DE EVALUACION TECNICA

REVISÓ:
UNIDAD DE EVALUACION TECNICA

CLAVE PRESUPUESTO:


COORDENADAS GEOGRAFICAS:
24°48'59.18"N, 107°26'22.46"O

ESCALA: S/ESC. FECHA: 2020

ARCHIVO:
202011 - PAVIMENTACION DE CALLE ORBITA, FRACC. PRADOS DE LA CONQUISTA.

NUMERO DE PLANO:
11 DE 18

CALLE ORBITA, PRADOS DE LA CONQUISTA.

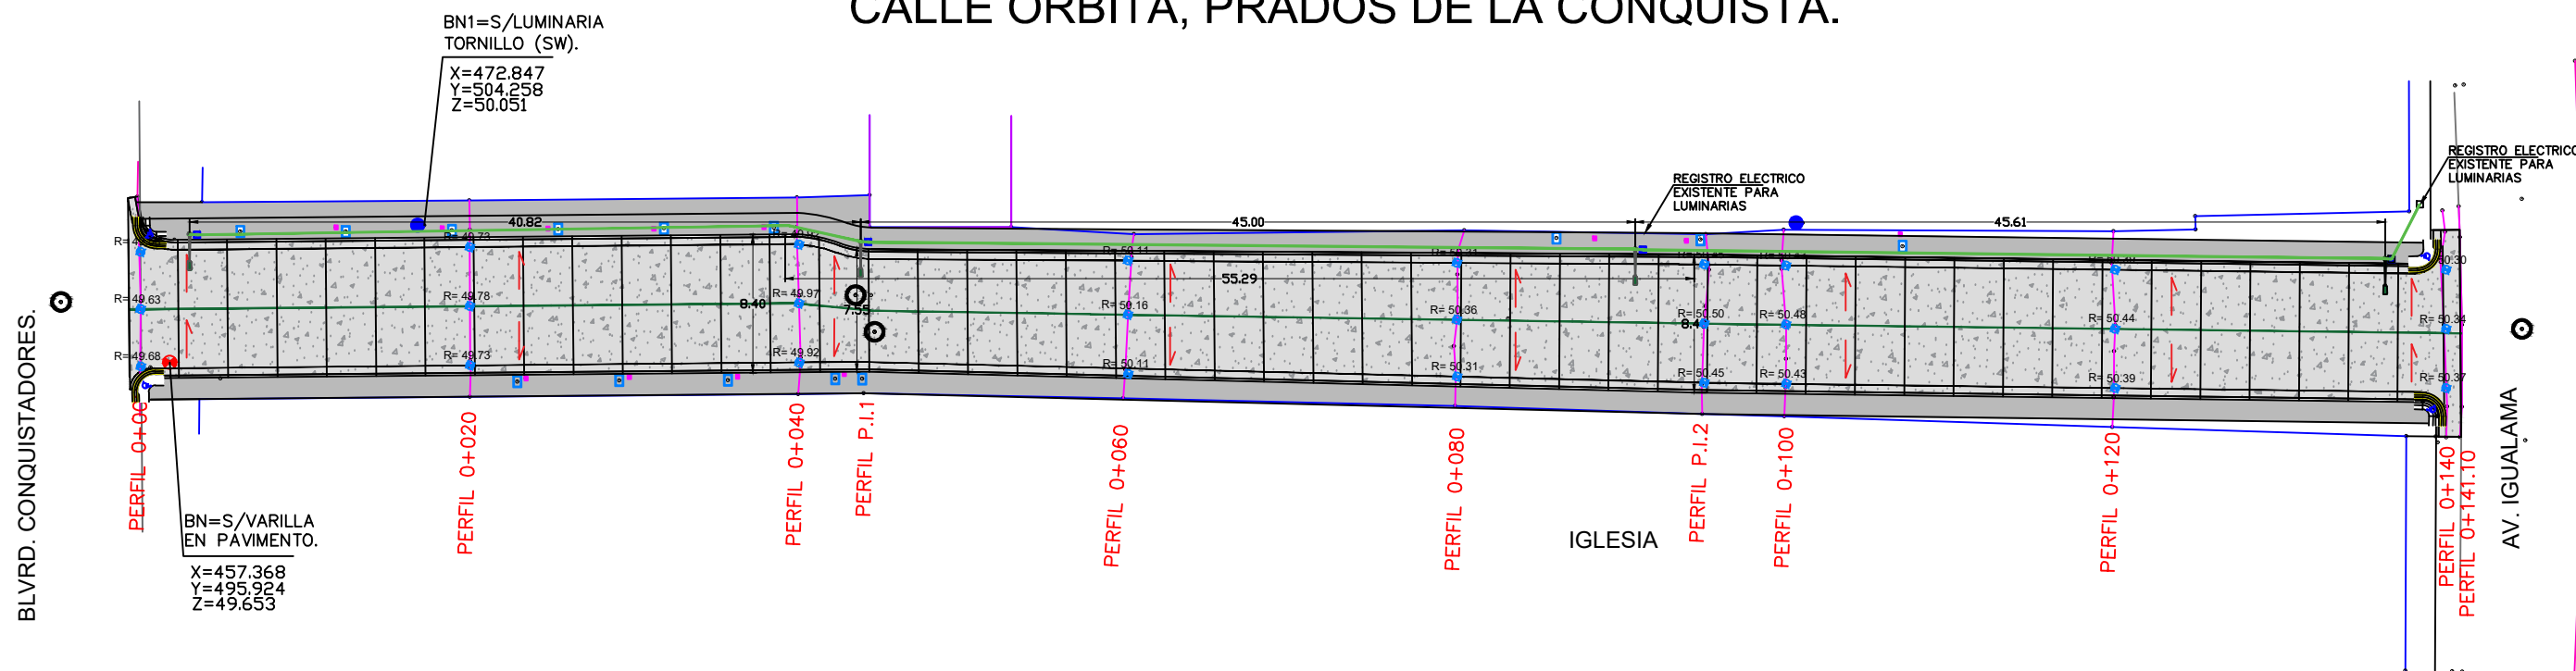

PLANTA DE ALUMBRADO PROPUESTA.-