

**MAZATLÁN**  
DONDE SE ROMPEN LAS OLAS

PRESIDENTE MUNICIPAL  
QFB. LUIS GUILLERMO BENITEZ TORRES


DIRECTOR DE OBRAS PUBLICAS  
M.I. JUAN DE DIOS GARAY VELAZQUEZ

SUBDIRECTOR DE OBRAS PUBLICAS  
ARQ. CARLOS JESUS TAPIA CAMACHO

JEFE DEL DEPTO. DE PROYECTO Y TOPOGRAFIA:  
ING. JUAN CARLOS GALARZA BARRON

INTEGRANTES DEL DEPARTAMENTO DE PROYECTOS:  
ING. CARLOS MANUEL TAPIA BARRON  
ARQ. PATRICIA ARAUZ CRISTERNA  
ARQ. JESUS IVAN MORENO JIMENEZ


PROYECTO:  
TECHUMBRE METALICA DE 15.60X31.00MTS  
JARDIN DE NIÑOS NUEVA CREACION  
FRACC. SANTA FE

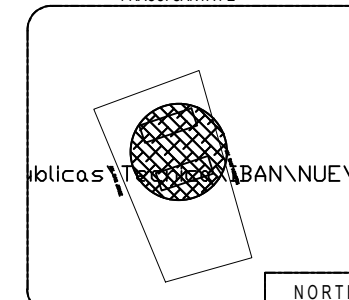


LOCALIZACION  
NORTE

ESCALA: S/E	LAMINA No. 4
FECHA:	CLAVE
DISEÑO - DIBUJO: ARQ. JESUS IVAN MORENO JIMENEZ	

OBRAS PUBLICAS

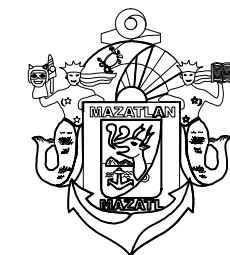

MUNICIPIO DE MAZATLAN  
CALLE ANGEL FLORES S/N COLONIA CENTRO MAZATLAN, SIN.

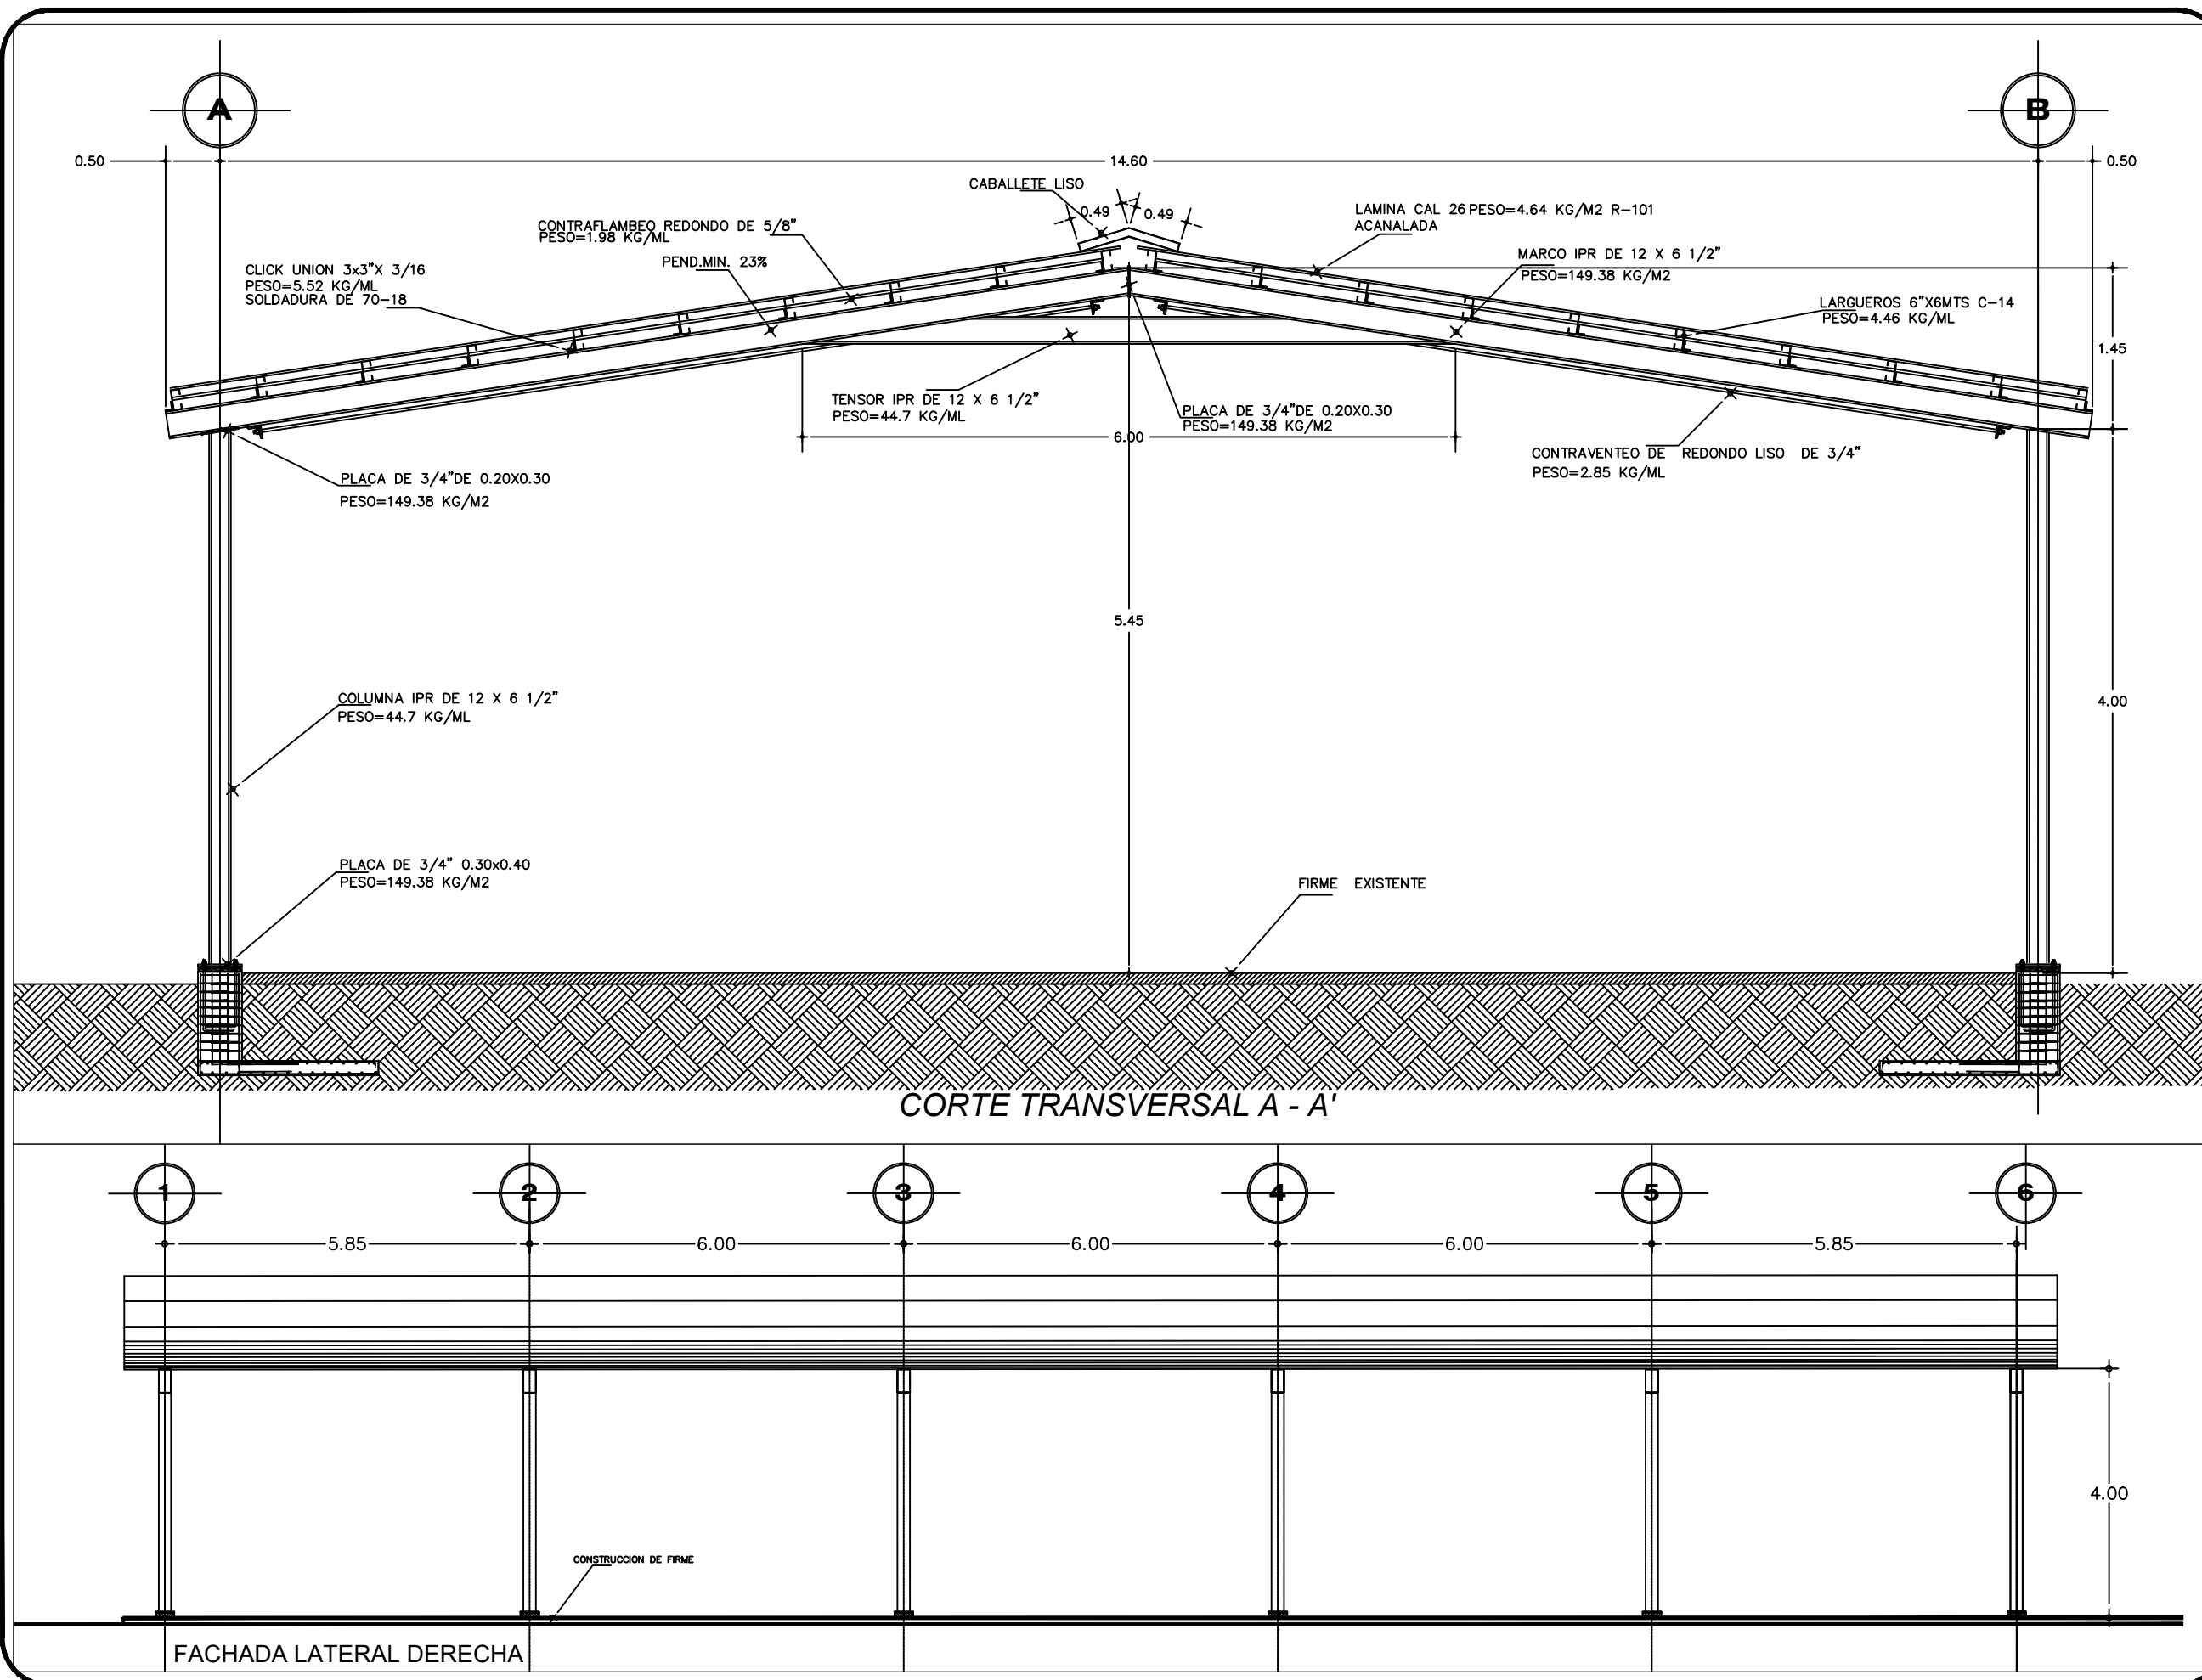

CORTE TRANSVERSAL A - A'

FACHADA LATERAL DERECHA