


CROQUIS DE LOCALIZACIÓN

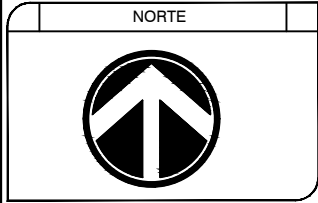

DATOS DEL PROYECTO

PROPIETARIO:
MUNICIPIO DE AHOME

UBICACIÓN:
LOS MOCHIS, SINDICATURA CENTRAL, MUNICIPIO DE AHOME SINALOA.

NOTAS GENERALES

- COTAS EN METROS.
- NIVELES EN METROS.
- NO SE TOMARÁN COTAS A ESCALA DE ESTE PLANO.
- LAS COTAS INDICADAS SON A PAÑO DE ALBAÑILERÍA.
- TODAS LAS COTAS Y NIVELES DEBERÁN SER VERIFICADAS EN OBRA POR EL CONTRATISTA.
- CUALQUIER DISCREPANCIA DEBERÁ CONSULTARSE CON LA DIRECCIÓN DEL PROYECTO ASÍ COMO LA INTERPRETACIÓN QUE EL PROPIO CONTRATISTA DE AL DIBUJO.

MODIFICACIONES		
NUM.	COMENTARIO:	FECHA:

FIRMAS Y SELLOS

APROBÓ:

ING. RAOEL RIVERA CASTRO
DIRECTOR GENERAL DE OBRAS Y SERVICIOS PUBLICOS

REVISÓ:

ING. RAMIRO JESÚS COTA GASTÉLUM
DIRECTOR DE OBRAS PUBLICAS

ELABORÓ:

ING. JOSÉ IGNACIO BURGUEÑO GONZALEZ.
SUB DIRECTOR TECNICO

NOMBRE DEL PROYECTO


- MUSEO REGIONAL DEL VALLE DEL FUERTE

CONTENIDO DEL PLANO

- PLANTA ARQUITECTÓNICA

FECHA:

JUNIO 2020 00

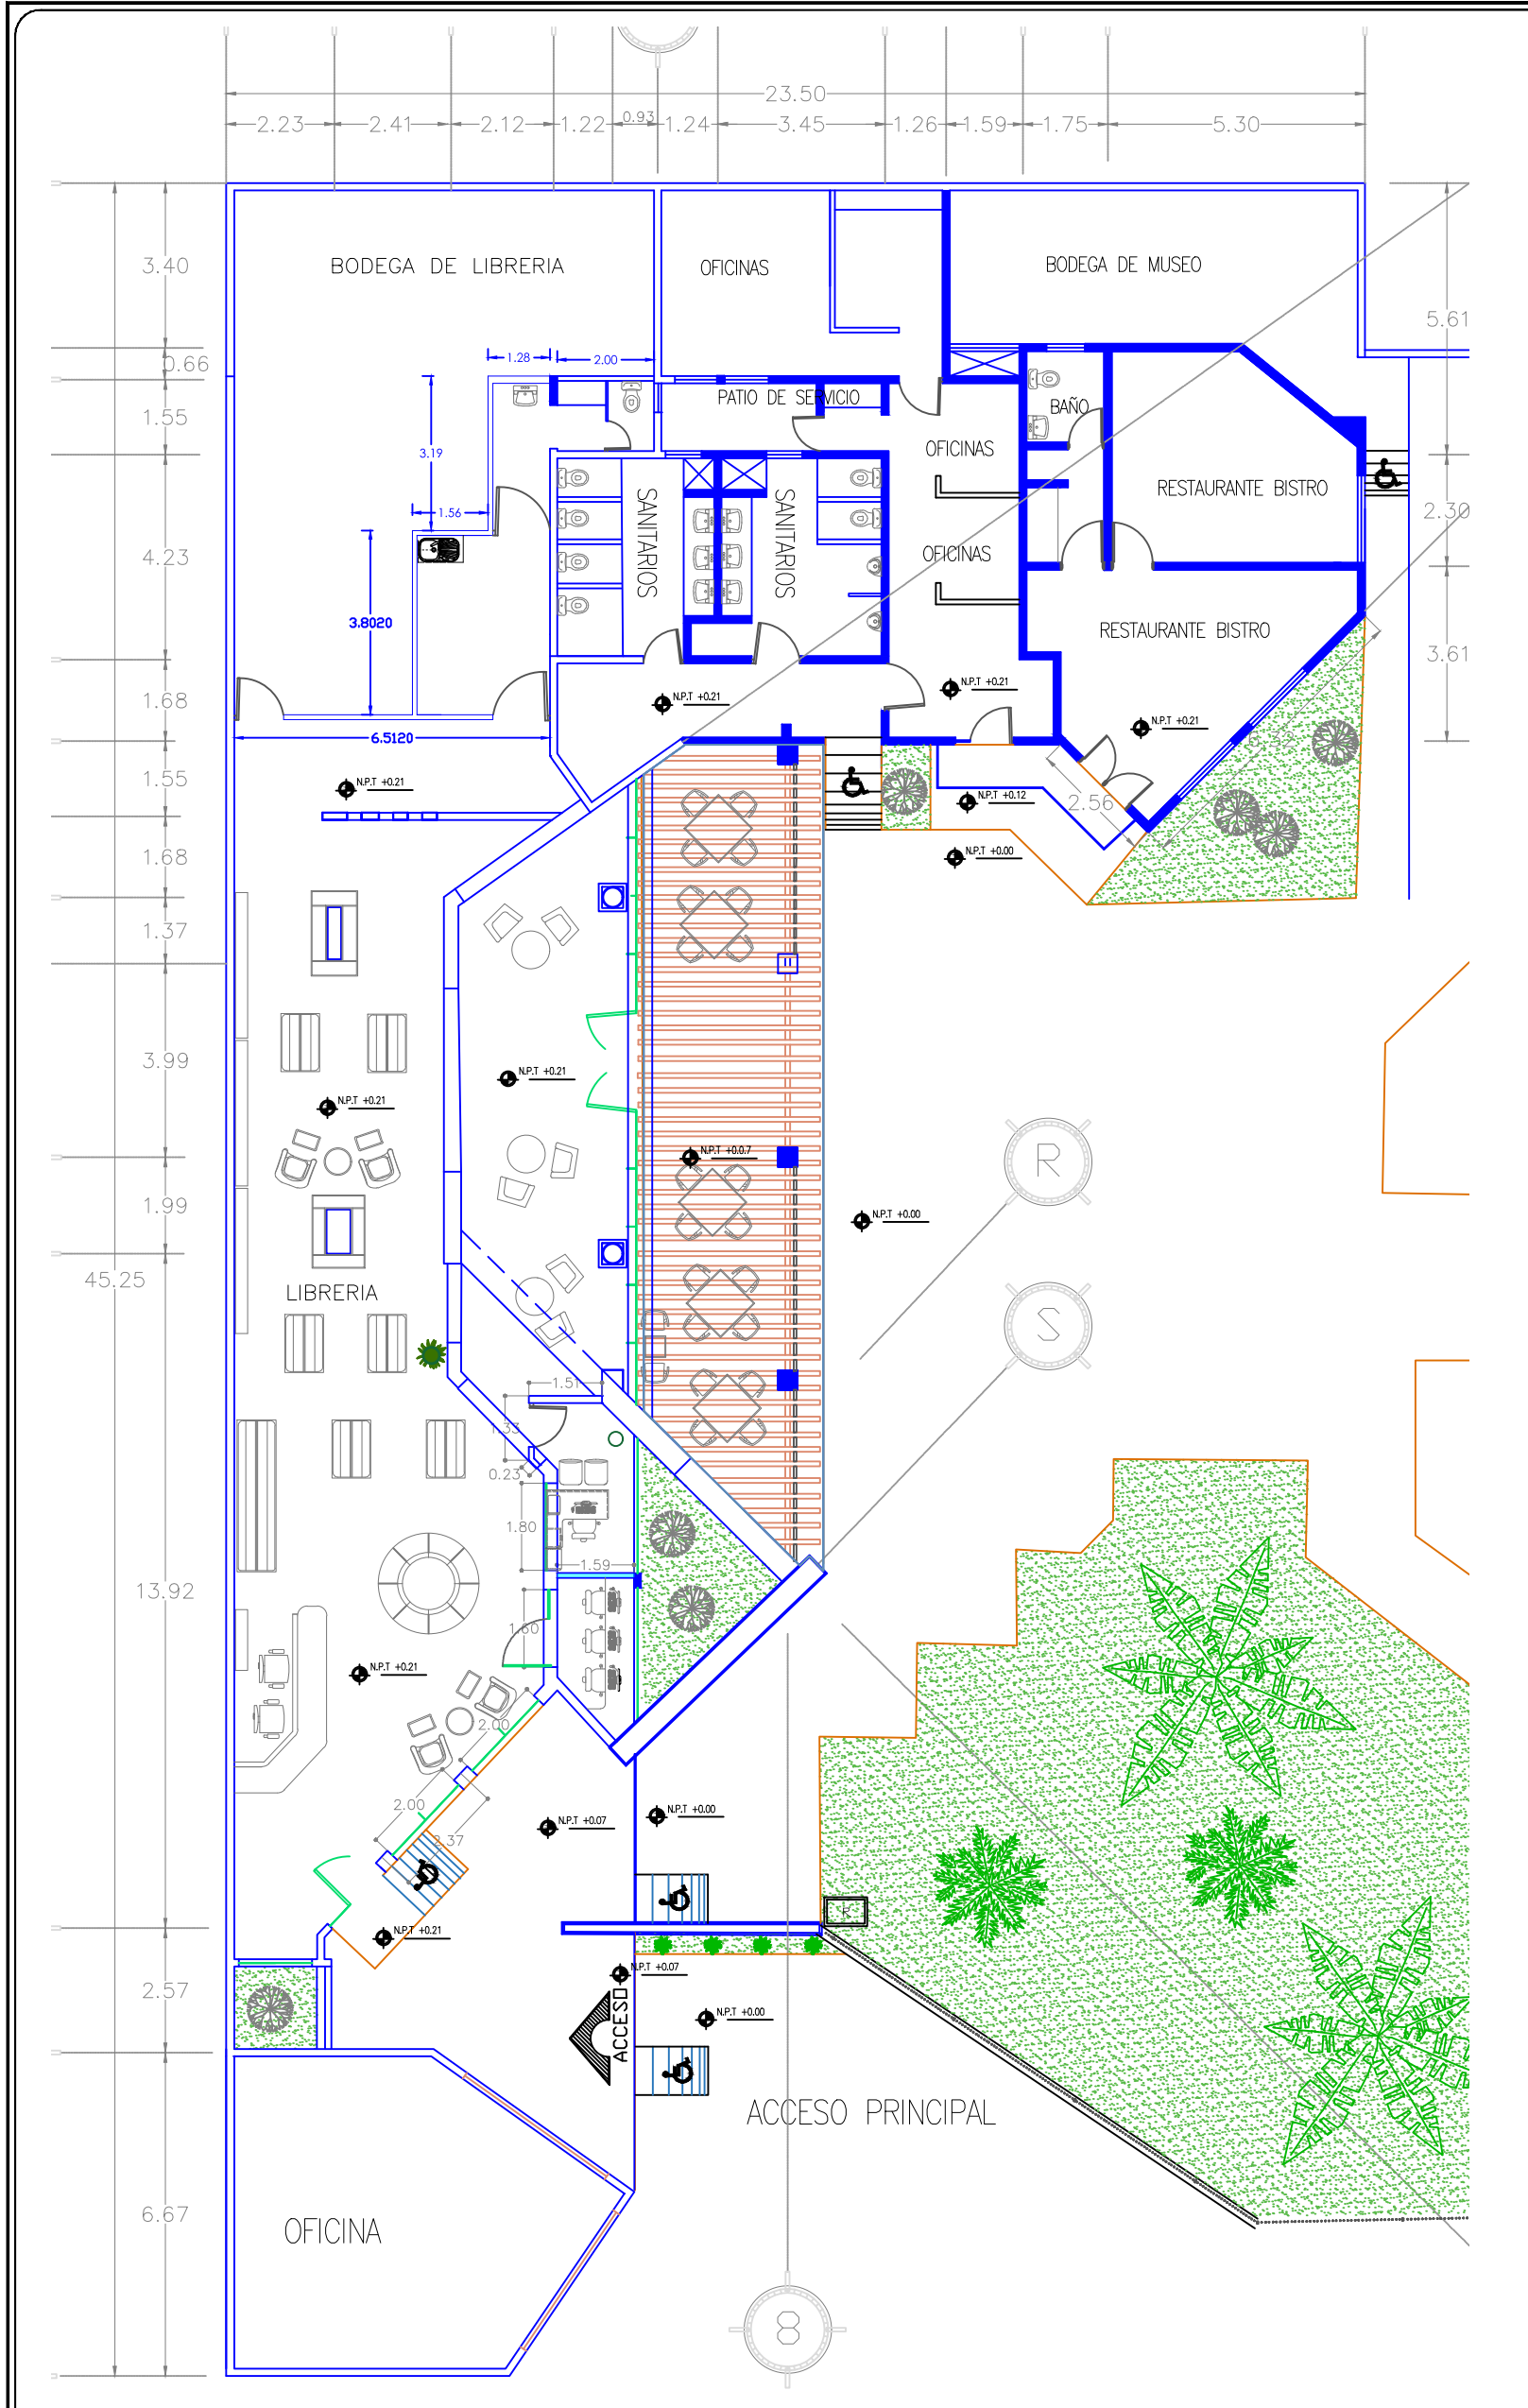

PLANTA ARQUITECTÓNICA