


PLANTA POTABILIZADORA 10 LPS MOCORITO

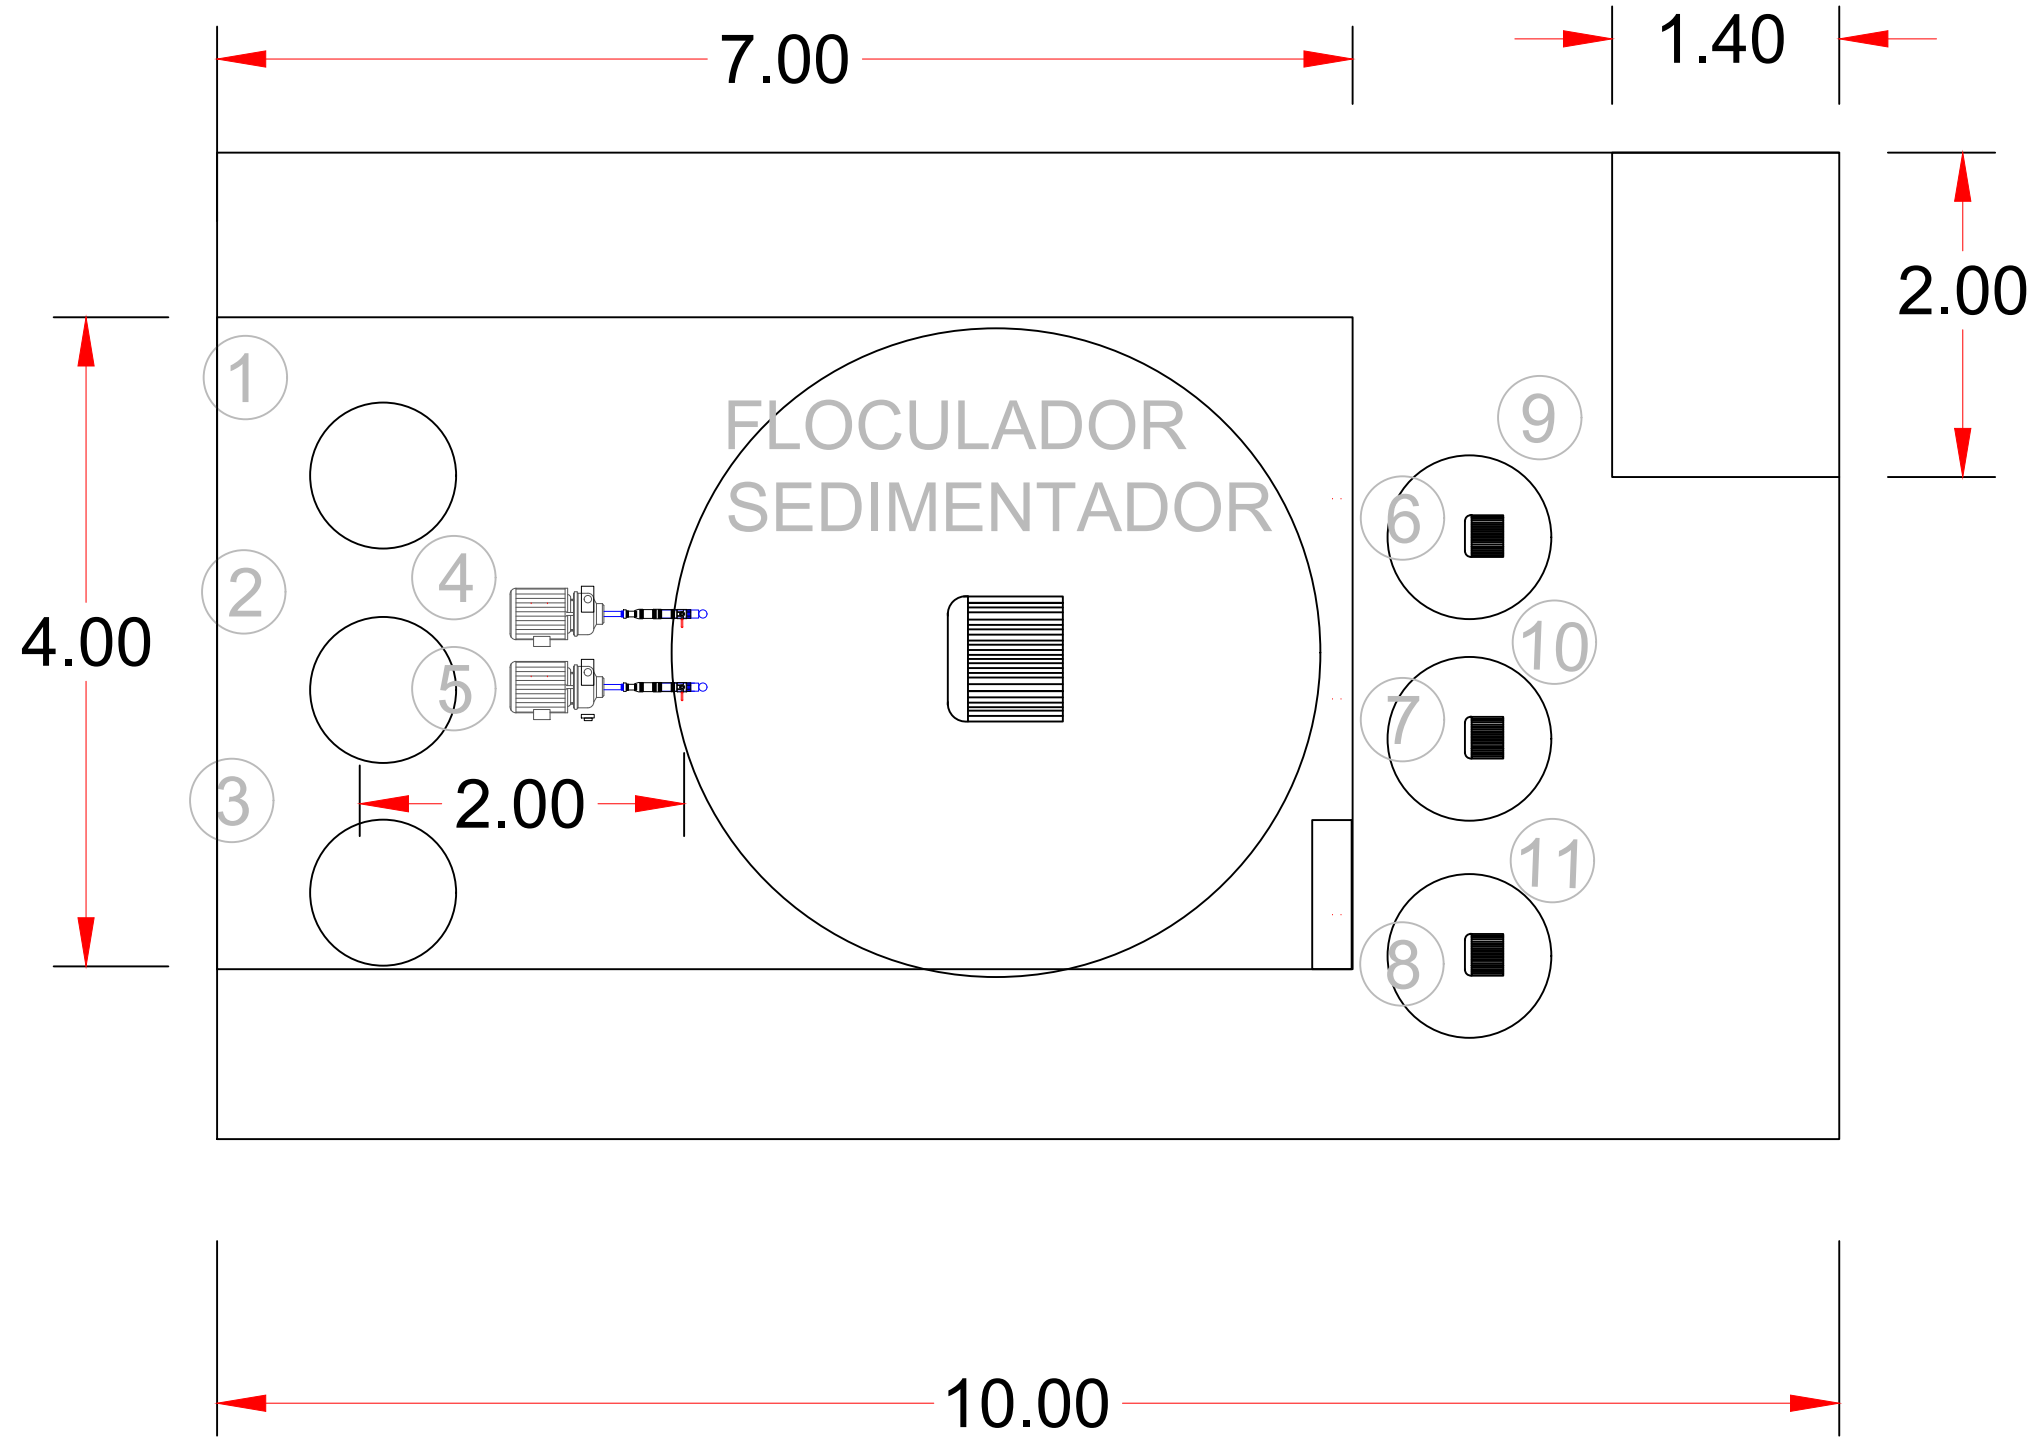

SIMBOLOGIA

- 3.- FILTRO ARENA 1
- 4.- FILTRO ARENA 2
- 5.- FILTRO ARENA 3
- 6.- BOMBA FILTROS 1
- 7.- BOMBA FILTROS 2
- 8.- DOSIFICADOR 1
- 9.- DOSIFICADOR 2
- 10.- DOSIFICADOR 3
- 11.- TANQUE CARGA BASE 1
- 12.- TANQUE CARGA BASE 2
- 13.- TANQUE CARGA BASE 3