


1 PLANTA ARQUITECTONICA DE CONJUNTO
Esc: 1:250 - POLIGONO DE ACUERDO A DESLINDE

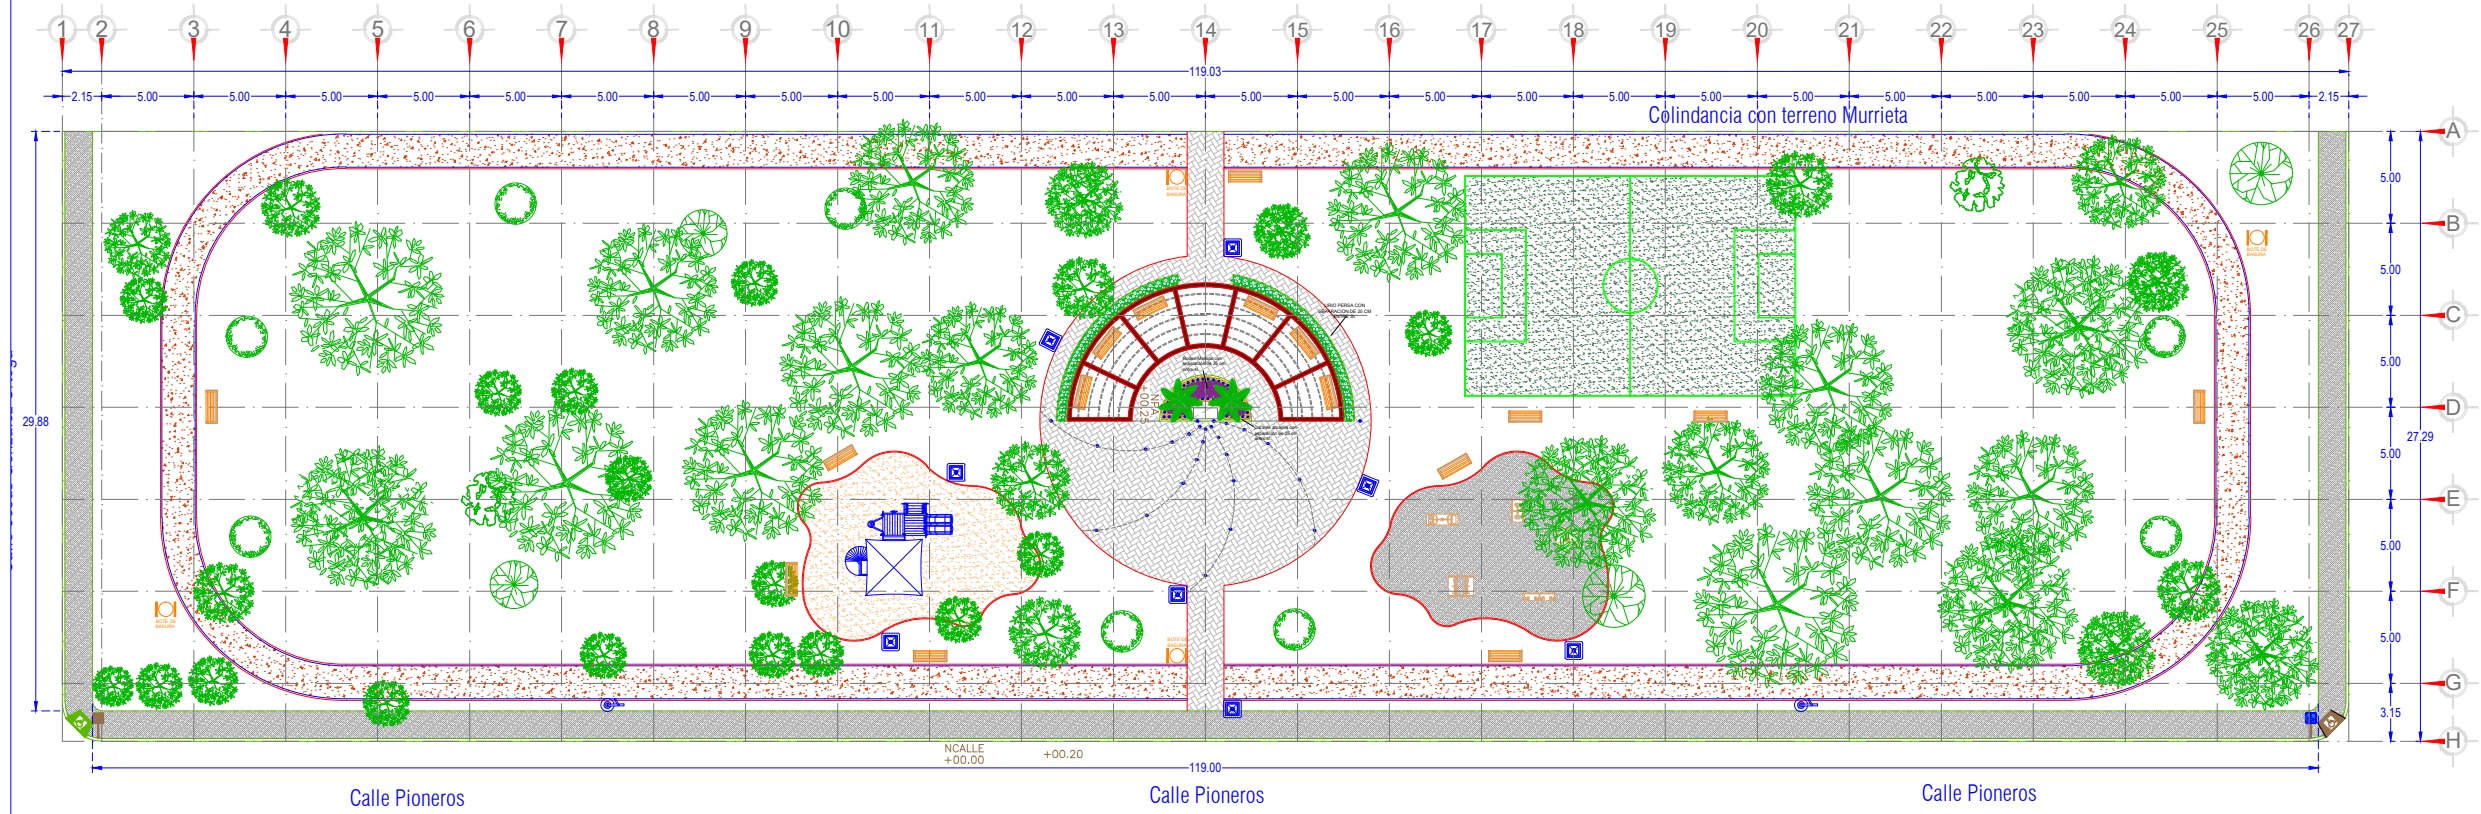

DATOS DEL PROYECTO
 PROPIETARIO: MUNICIPIO DE AHOME
 UBICACION: AV. PIONEROS ENTRE CALLE MARIANO ESCOBEDO Y CALLE JESUS GONZALEZ ORTEGA, LOS MOCHIS, MUNICIPIO DE AHOME.

NOTAS GENERALES
 COTAS EN METROS.
 NIVELES EN METROS.
 NO SE TOMARAN COTAS A ESCALA DE ESTE PLANO
 LAS COTAS INDICADAS SON A PARO DE ALBAÑILERIA.
 TODAS LAS COTAS Y NIVELES DEBERAN SER VERIFICADAS EN OBRA POR EL CONTRATISTA.
 CUALQUIER DISCREPANCIA DEBERA CONSULTARSE CON LA DIRECCION DEL PROYECTO ASI COMO LA INTERPRETACION QUE EL PROPIO CONTRATISTA DEBE HACER.

MODIFICACIONES		
NUM.	COMENTARIO:	FECHA:

FIRMAS Y SELLOS

APROBO:

ING. RAELE RIVERA CASTRO
 DIRECTOR GENERAL DE OBRAS Y SERVICIOS PUBLICOS

REVISO:

ING. RAMIRO JESUS COTA GASTELUM
 DIRECTOR DE OBRAS PUBLICAS

ING. JOSE IGNACIO BURGUEÑO GONZALEZ
 SUB DIRECCION TECNICO

NOMBRE DEL PROYECTO
CONSTRUCCION DE PARQUE LINEAL "AMPLIACION SAN FERNANDO"

CONTENIDO DEL PLANO
- PLANTA DE CONJUNTO

FECHA: 2020 02

DIBUJO:

SUPERFICIES DEL PROYECTO

Área total de predio	3,820.50 M2
Área total 124.30x33.15 mts.	4,120.50 M2 (100.00%)
Áreas verdes	1,865.8 M2
Áreas andador	1,024.20M2
Áreas de juegos infantiles delimitadas con ribete de plástico	297.2 M2
Áreas deportivas	627.00 M2

SIMBOLOGÍA ACABADOS EN PAVIMENTOS

	Césped Bermuda	216.00 M2
	Arena Fina borde ribete de plástico	96.00 M2
	Adoquin plazaleta Andador	280.00 M2
	Concreto Escobillado banqueta	298.00 M2
	Concreto Brocheado GYM	94.00 M2
	Tucuruquay Blanco o Gris Andador	470.00 M2

SIMBOLOGIA MOBILIARIO Y SENALAMIENTOS

	Banca tipo opticrotos modelo Kampia 2.00x0.45x0.40 m	16 pzas.
	Papelera tipo opticrotos modelo Dapper 0.46x0.46x0.90m cap. 100L	4 pzas.
	Poste vertical con señalización para rampa discapacitados Marca Murban acero inox 2"	2 pzas.

SIMBOLOGIA JUEGOS INFANTILES

	Juego modular marcaPLAYCLUB modelo 18md1	1 pzas.
--	--	---------

NOTA IMPORTANTE: Todos los juegos tendran base primario orgánico de zinc y como acabado final pintura automotriz.

SIMBOLOGIA DE VEGETACIÓN

Cantidad de arboles
Menos arboles existentes

	Duranta Amarilla	65 pzas.
	Rodeo Morado	75 pzas.
	Lirio Persa	40 pzas.

SIMBOLOGIA INSTALACIÓN HIDRAULICA

	Salida Hidraulica - Llave de jardín 1/2"	2 pzas.
--	--	---------

SIMBOLOGIA INSTALACIÓN ELÉCTRICA

	Luminaria 4mts altura, luz blanca, inducción magnética, 80w.	7 pzas.
--	--	---------

SIMBOLOGIA DE MOBILIARIO PARA GIMNASIO