


ESC. PRIMARIA ALVARO OBREGON.

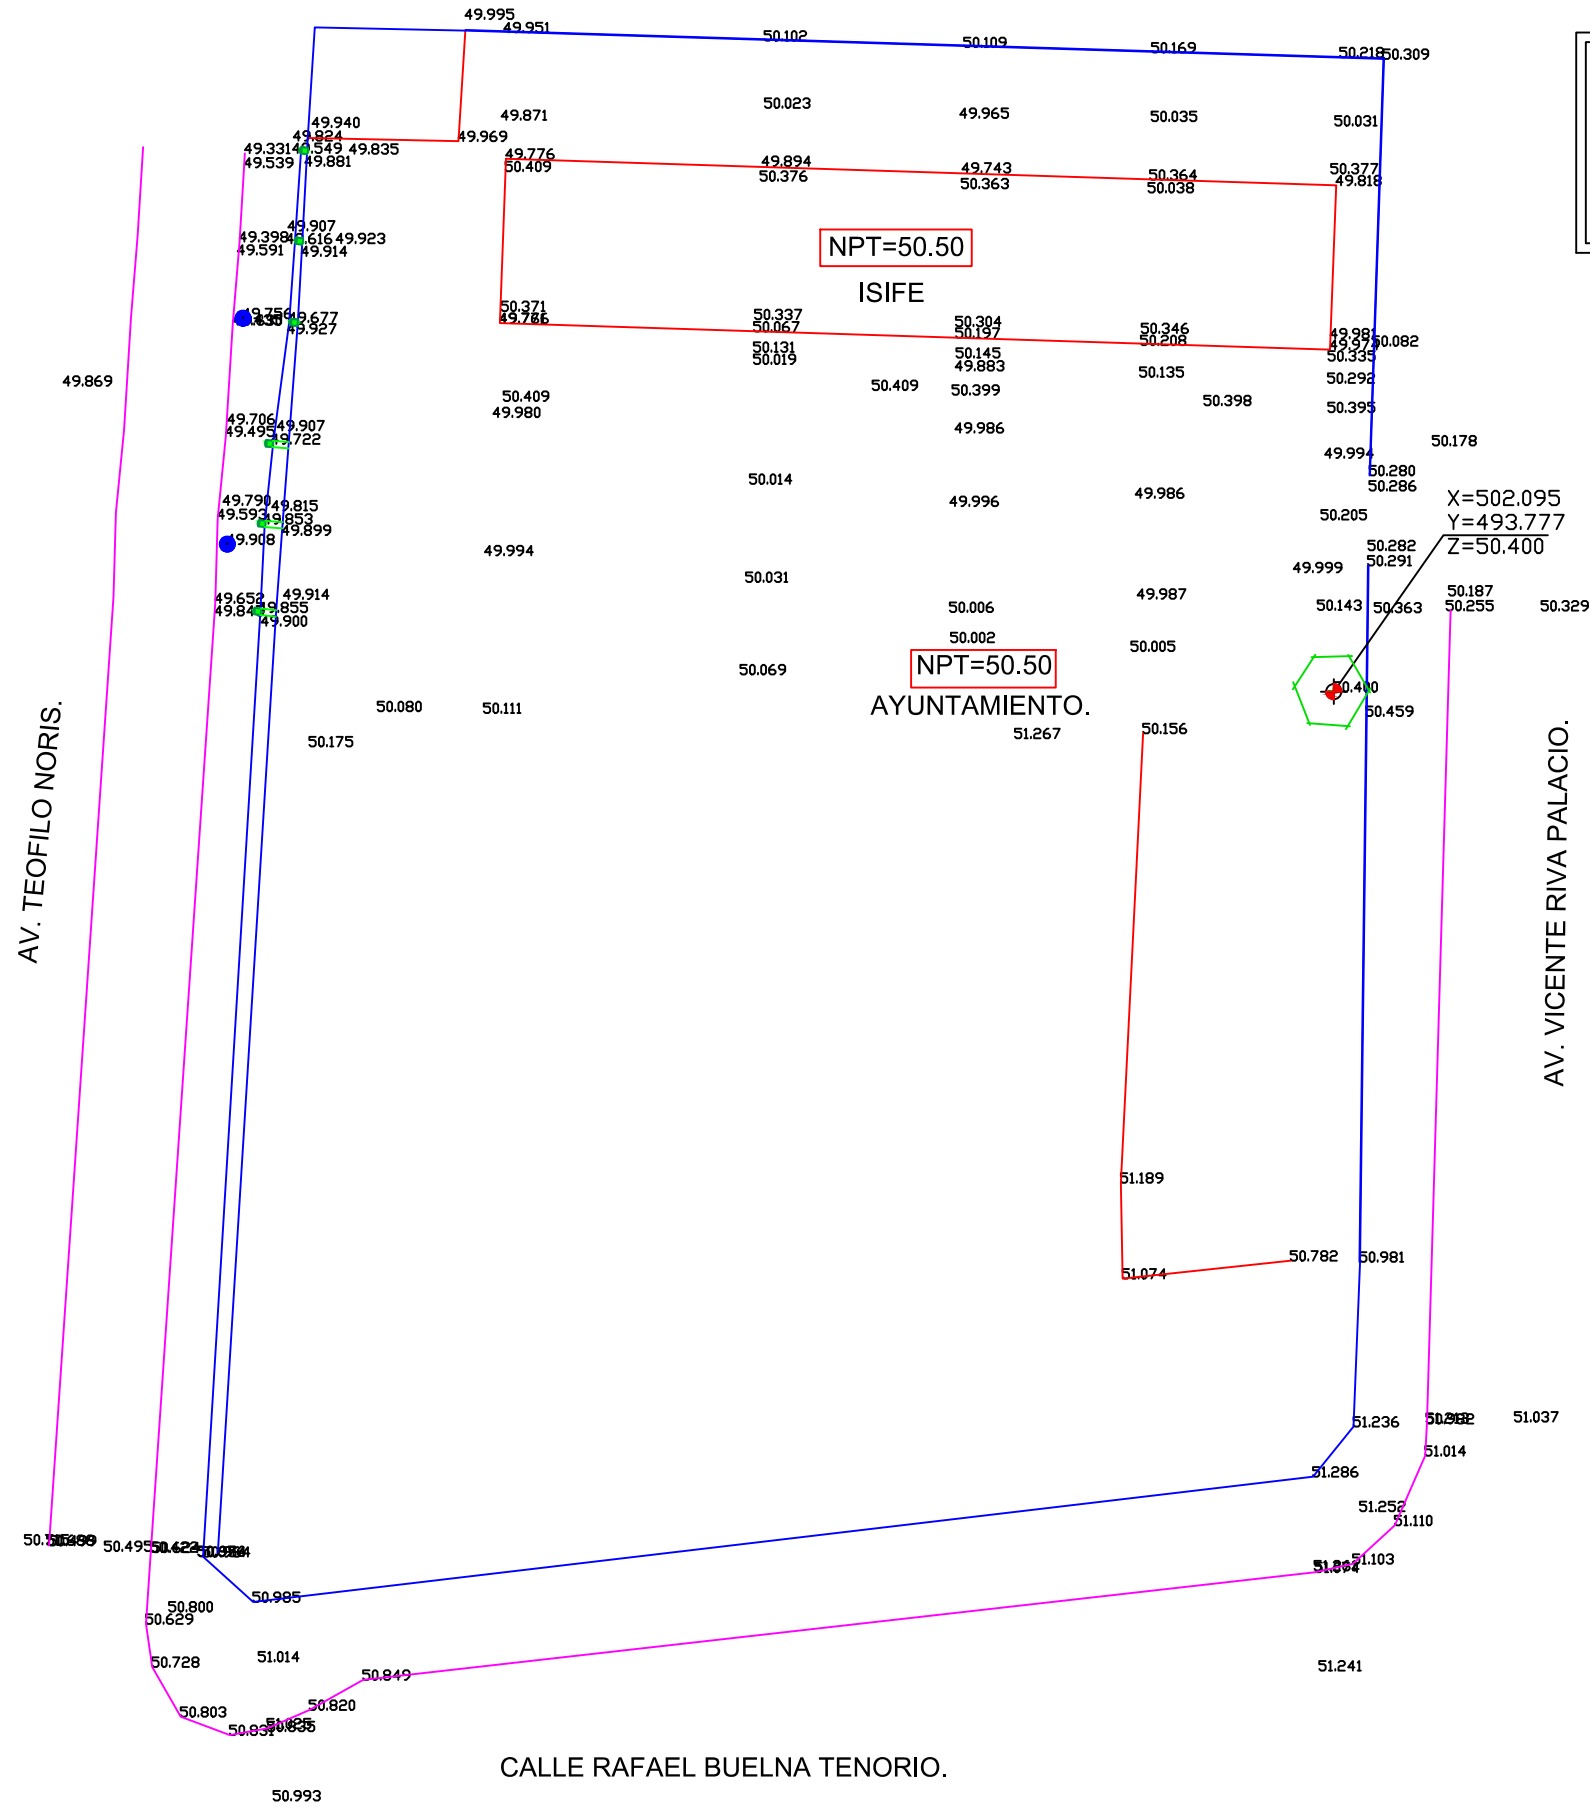

SIMBOLOGIA

- ARBOL
- NIVEL DE PISO TERMINADO
- BANCO DE NIVEL
- LUMINARIA
- PVC DE 6" DIAMETRO.



H. AYUNTAMIENTO DE CULIACAN

Proyecto:
CONSTRUCCION DE EDIFICIO DE DOS NIVELES (AULAS, SERVICIOS SANITARIOS Y MODULO DE ESCALERAS), EN ESC. PRIM. ALVARO OBREGON, COL. CENTRO, CULIACAN, SINALOA.

CULIACAN, SINALOA.

CONTENIDO:



OBSERVACIONES:



LIC. JESUS ESTRADA FERREIRO
PRESIDENTE MUNICIPAL

ING. CESAR MANUEL DCHDA SALAZAR
GERENTE MPAL DE OBRAS Y SERVICIOS PUBLICOS

ING. JAVIER MASCAREÑO QUIRNEZ
DIRECTOR DE OBRAS PUBLICAS

ELABORO:
ARQ. ESEQUIEL VIZCARRA MEDINA

REVISO:
UNIDAD DE EVALUACION TECNICA

COORDENADAS GEOGRAFICAS:
24°48'36.82"N - 107°24'06.08"O

ESCALA:
INDICADA

FECHA:
2019

ARCHIVO:

CLAVE DE PRESUPUESTO:
EDIF19EPALVARO OBREGON

NUMERO DE PLANO:

BN-01