
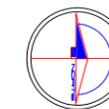


AV. RAFAEL BUELNA

AV. TEOFILO NORIS

AV. RIVA PALACIO

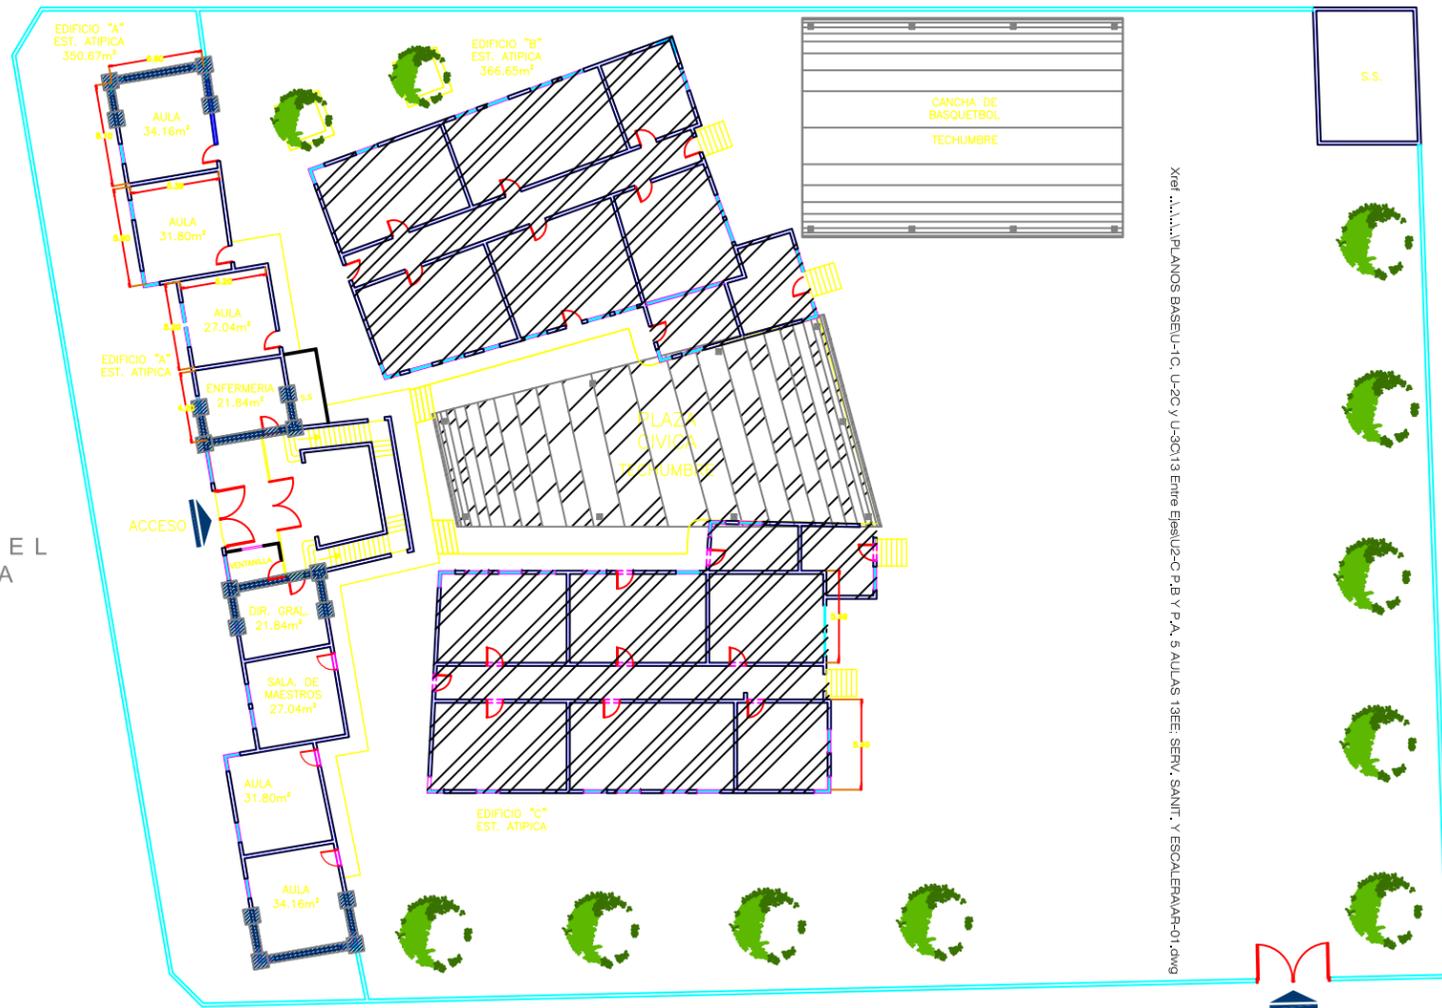

ETAPA 2018:  
\*DEMOLICION EDIFICIOS ANTIGUOS Y  
CONSTRUCCION DE ESCALERAS, 2 AULAS Y  
1 MODULO DE SERVICIOS SANITARIOS EN  
ESTRUCTURA U2-C.

DEMOLICION



H. AYUNTAMIENTO DE CULIACAN



H. AYUNTAMIENTO DE CULIACAN

PROYECTO:  
CONSTRUCCION DE EDIFICIO DE DOS NIVELES (AULAS, SERVICIOS SANITARIOS Y MODULO DE ESCALERAS), EN ESC. PRIM. ALVARO OBREGON, COL. CENTRO, CULIACAN, SINALOA.

LIC. FRANCISCO ANTONIO CASTANEDA VERDUZCO  
PRESIDENTE MUNICIPAL

ING. CESAR SANCHEZ MONTOYA  
DIRECTOR DE OBRAS PUBLICAS

DIRECTOR GENERAL:  
LCP. ANDRES CASTRO ROJO

DIRECTOR DE INFRAESTRUCTURA:  
ING. MONICA ELENA HERNANDEZ PEREZ

DIRECTOR DE PLANEACION:  
L.I. ROSAURA FIGUEROA

\\Server\isife\03 proyectos\LOGOS\Gobierno.jpg

NOMBRE DE PLANTEL:  
PRIM. GRAL. ALVARO OBREGON

UBICACION:  
COL. CENTRO CULIACAN, SINALOA.

GCT:  
25EPR0149-W

JEFE DE PROYECTOS:  
ARQ. ELSA A. BARRAZA SALAZAR

ELABORÓ:  
ARQ. DIEGO I. MURILLO ACOSTA

ELABORACIÓN:  
ABRIL 2014

MODIFICACIÓN:  
ENERO 2018

PROYECTO:  
PLANTA DE CONJUNTO ACTUAL

CO-01

01 03

S/ESC.