



H. AYUNTAMIENTO DE CULIACAN

Proyecto:

PAVIMENTACIÓN DE CALLE SEXTASUR ENTRE AV. ALVARO OBREGÓN Y CALLE TERCERA SUR, EN LA COLONIA LOMA DE RODRIGUERA EN EL MUNICIPIO DE CULIACAN, SINALOA

CULIACAN, SINALOA.

CONTENIDO:

CONJUNTO

CROQUIS DE LOCALIZACIÓN:



OBSERVACIONES:

LIC. MIGUEL ANGEL GONZÁLEZ CERVANTES
PRESIDENTE MUNICIPAL

ING. JAVIER MASCAREÑO QUIÑONEZ
DIRECTOR DE OBRAS PÚBLICAS

ELABORÓ:

ARQ. PEDRO ALBERTO PICOS CAMACHO

REVISÓ:

DEPARTAMENTO DE EVALUACION TECNICA

COORDENADAS GEOGRAFICAS:

24°52'05.02"N 107°23'30.47"O

ESCALA:

INDICADA

FECHA:

2021



ARCHIVO:

CLAVE DE PRESUPUESTO:

PAVIZEXTASUROBREGONSUR

NÚMERO DE PLANO:

4 DE 11

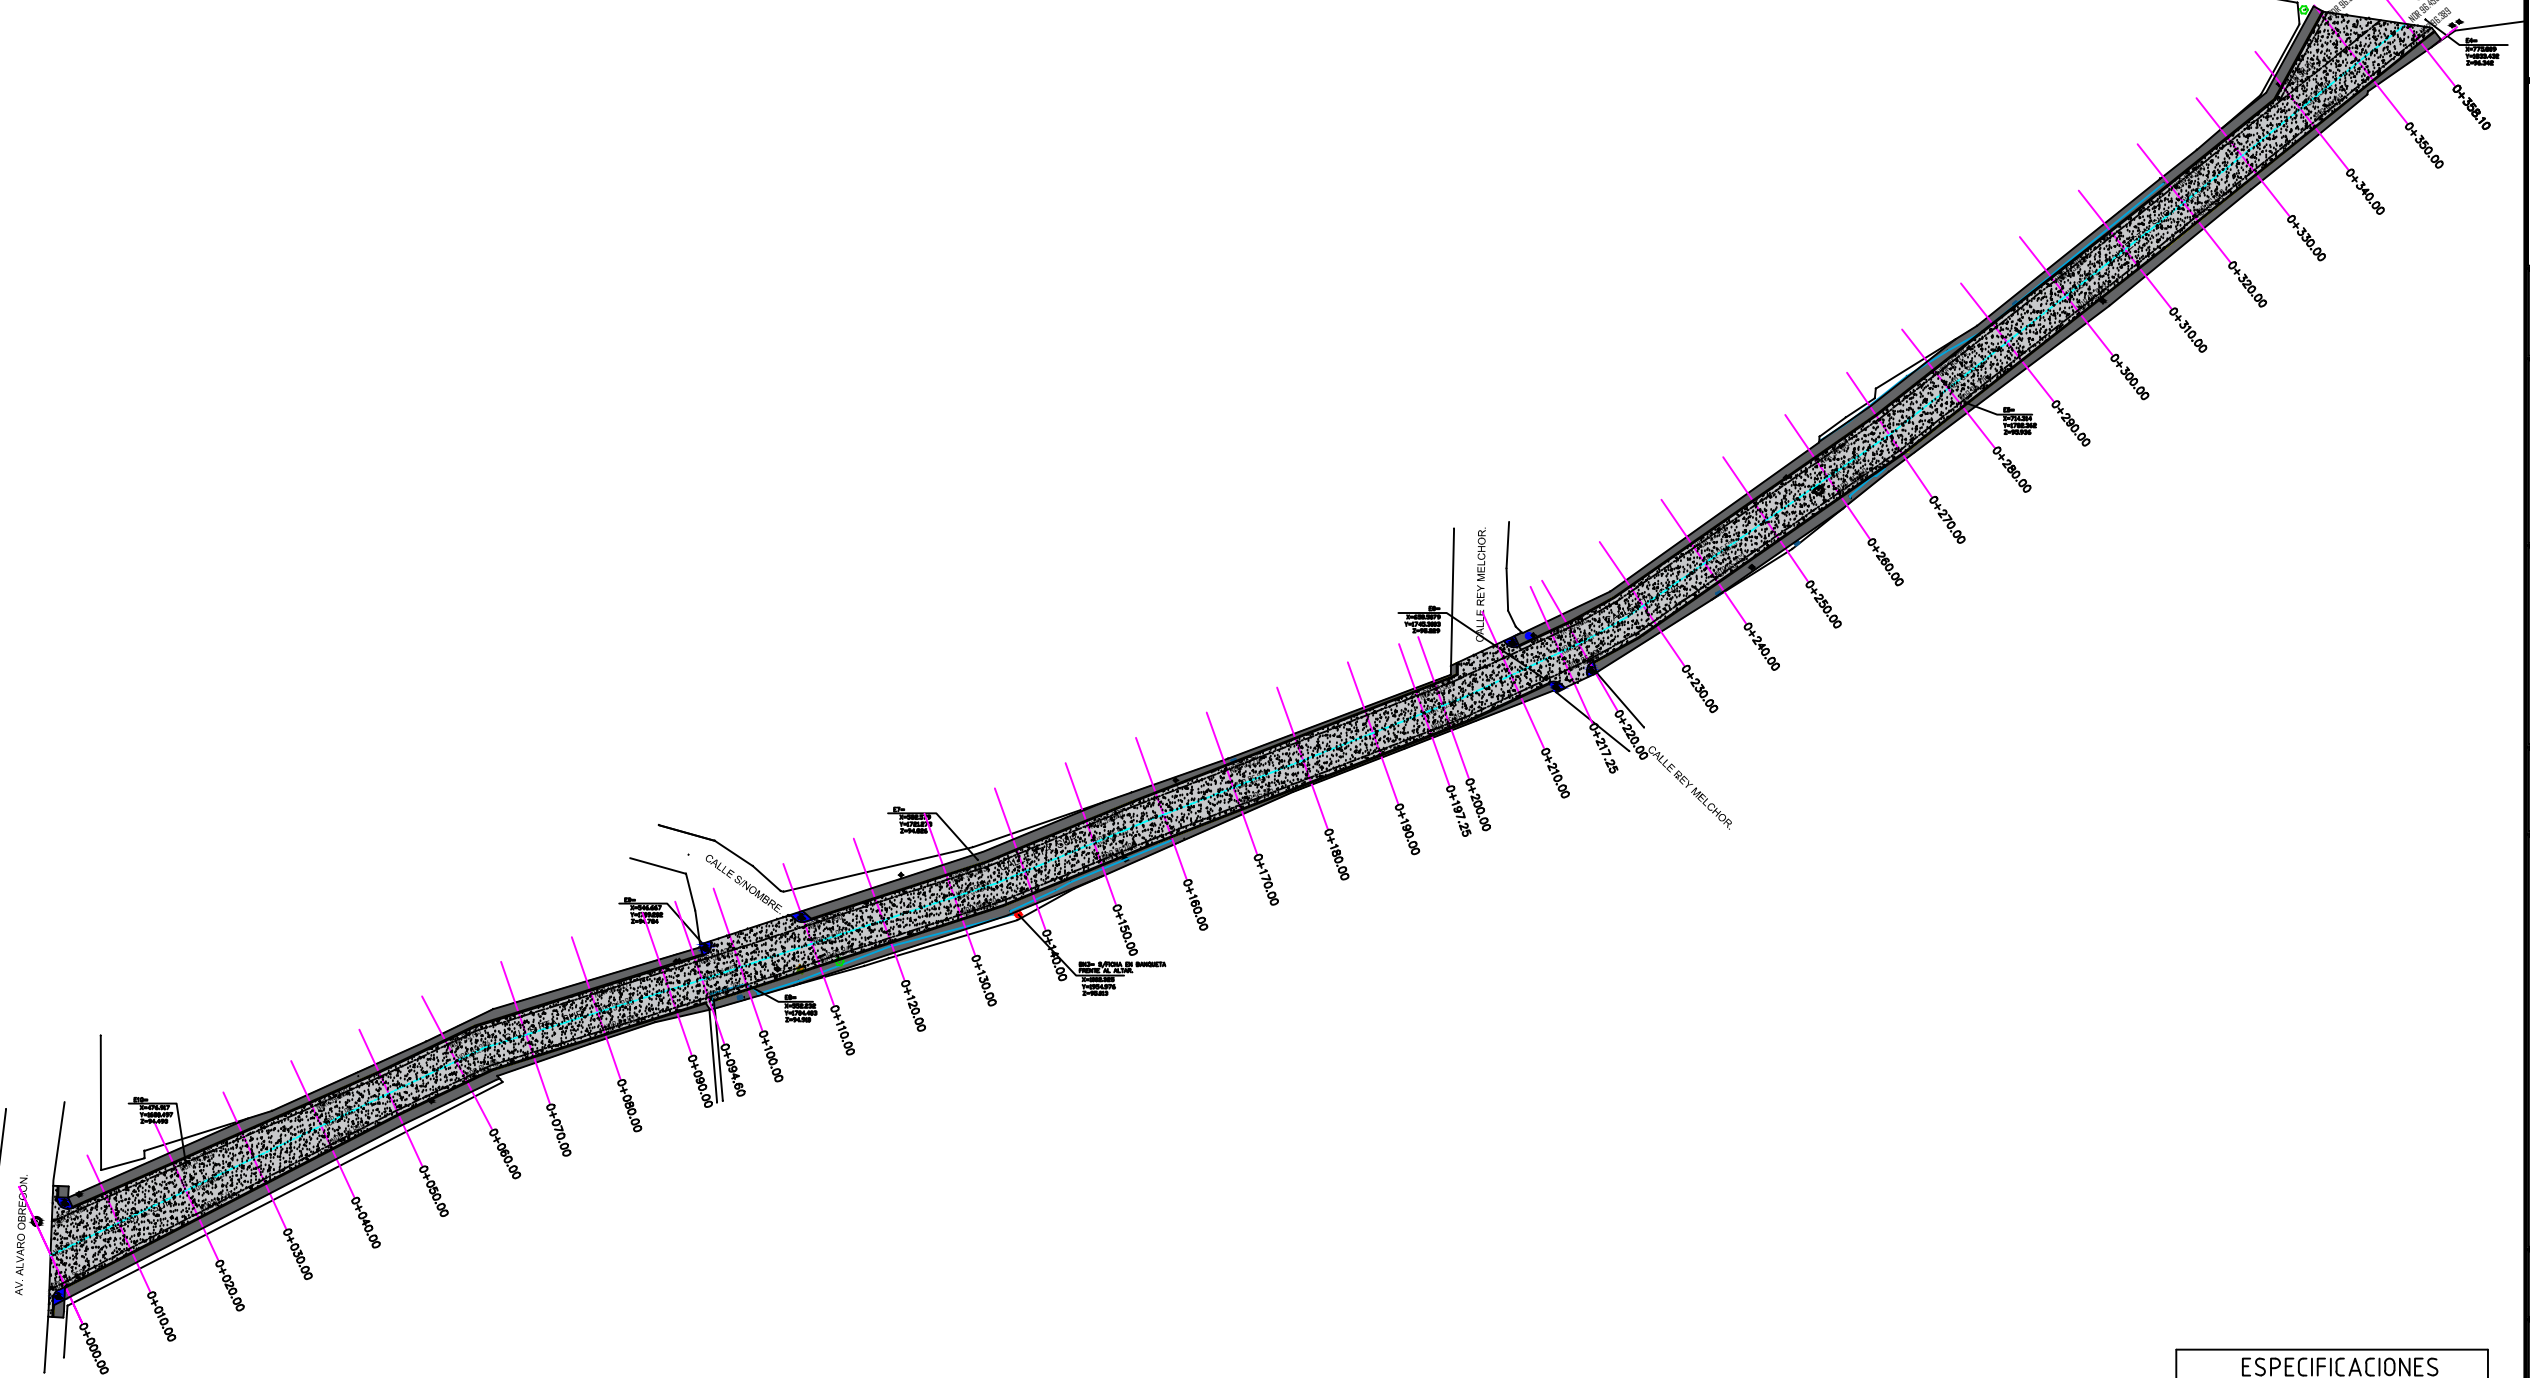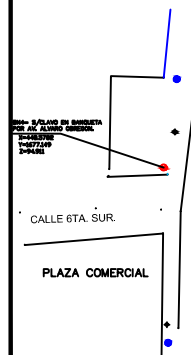

- ESPECIFICACIONES**
- * SE UTILIZARÁ CONCRETO PREMEZCLADO EN TODO EL PROYECTO $F_{c'} = 280 \text{ Kg/Cm}^2$
 - * EL REVENIMIENTO DEL CONCRETO NO DEBERÁ SER MAYOR DE 12 Cms. NI MENOR DE 8 Cms.
 - * SE INSTALARÁN JUNTAS DE CONSTRUCCIÓN A CADA 60.00 M. DE LONGITUD
 - * EL TERRENO NATURAL SERÁ ESCARIFICADO Y COMPACTADO AL 90 %
 - * BASE CON MATERIAL GRAVA-ARENA LIMOSA COMPACTADA AL 95 %
 - * SUB-BASE CON MATERIAL GRAVÓN-LIMO COMPACTADA AL 95 %
 - * LAS BANQUETAS A CONSTRUIR CUMPLIRÁN CON LAS ESPECIFICACIONES EN EL DETALLE

PLANTA DE CONJUNTO ESCALA 1:1000