

MAZATLÁN
DONDE SE ROMPEN LAS OLAS

PRESIDENTE MUNICIPAL
QFB. LUIS GUILLERMO BENITEZ TORRES


DIRECTOR DE OBRAS PUBLICAS
M.I. JUAN DE DIOS GARAY VELAZQUEZ

SUBDIRECTOR DE OBRAS PUBLICAS:
ARQ. CARLOS JESUS TAPIA CAMACHO

JEFE DEL DEPTO. DE PROYECTO Y TOPOGRAFIA:
ING. JUAN CARLOS GALARZA BARRON

INTEGRANTES DEL DEPARTAMENTO DE PROYECTOS:
ING. CARLOS MANUEL TAPIA BARRON
ARQ. PATRICIA ARAUZ CRISTERNA
ARQ. JESUS IVAN MORENO JIMENEZ

PROYECTO:
CONSTRUCCIÓN DE BARRA PERIMETRAL
EN ESCUELA PRIMARIA
MARGARITA MAZA DE JUÁREZ

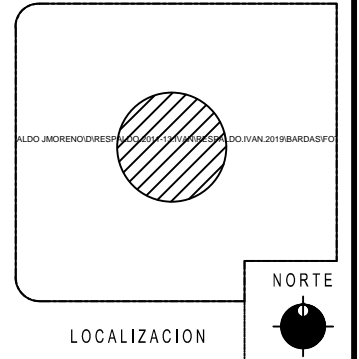

ESCALA:
S/E


LAMINA No.
4

FECHA:
FEBRERO DEL 2019


DISEÑO - DIBUJO:
ARQ. JESUS IVAN MORENO JIMENEZ

CLAVE
DOP-20-062

OBRAS PUBLICAS

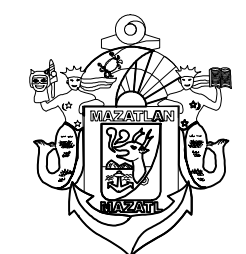

MUNICIPIO DE MAZATLÁN
CALLE ANGEL FLORES S/N COLONIA CENTRO MAZATLÁN, SIN.

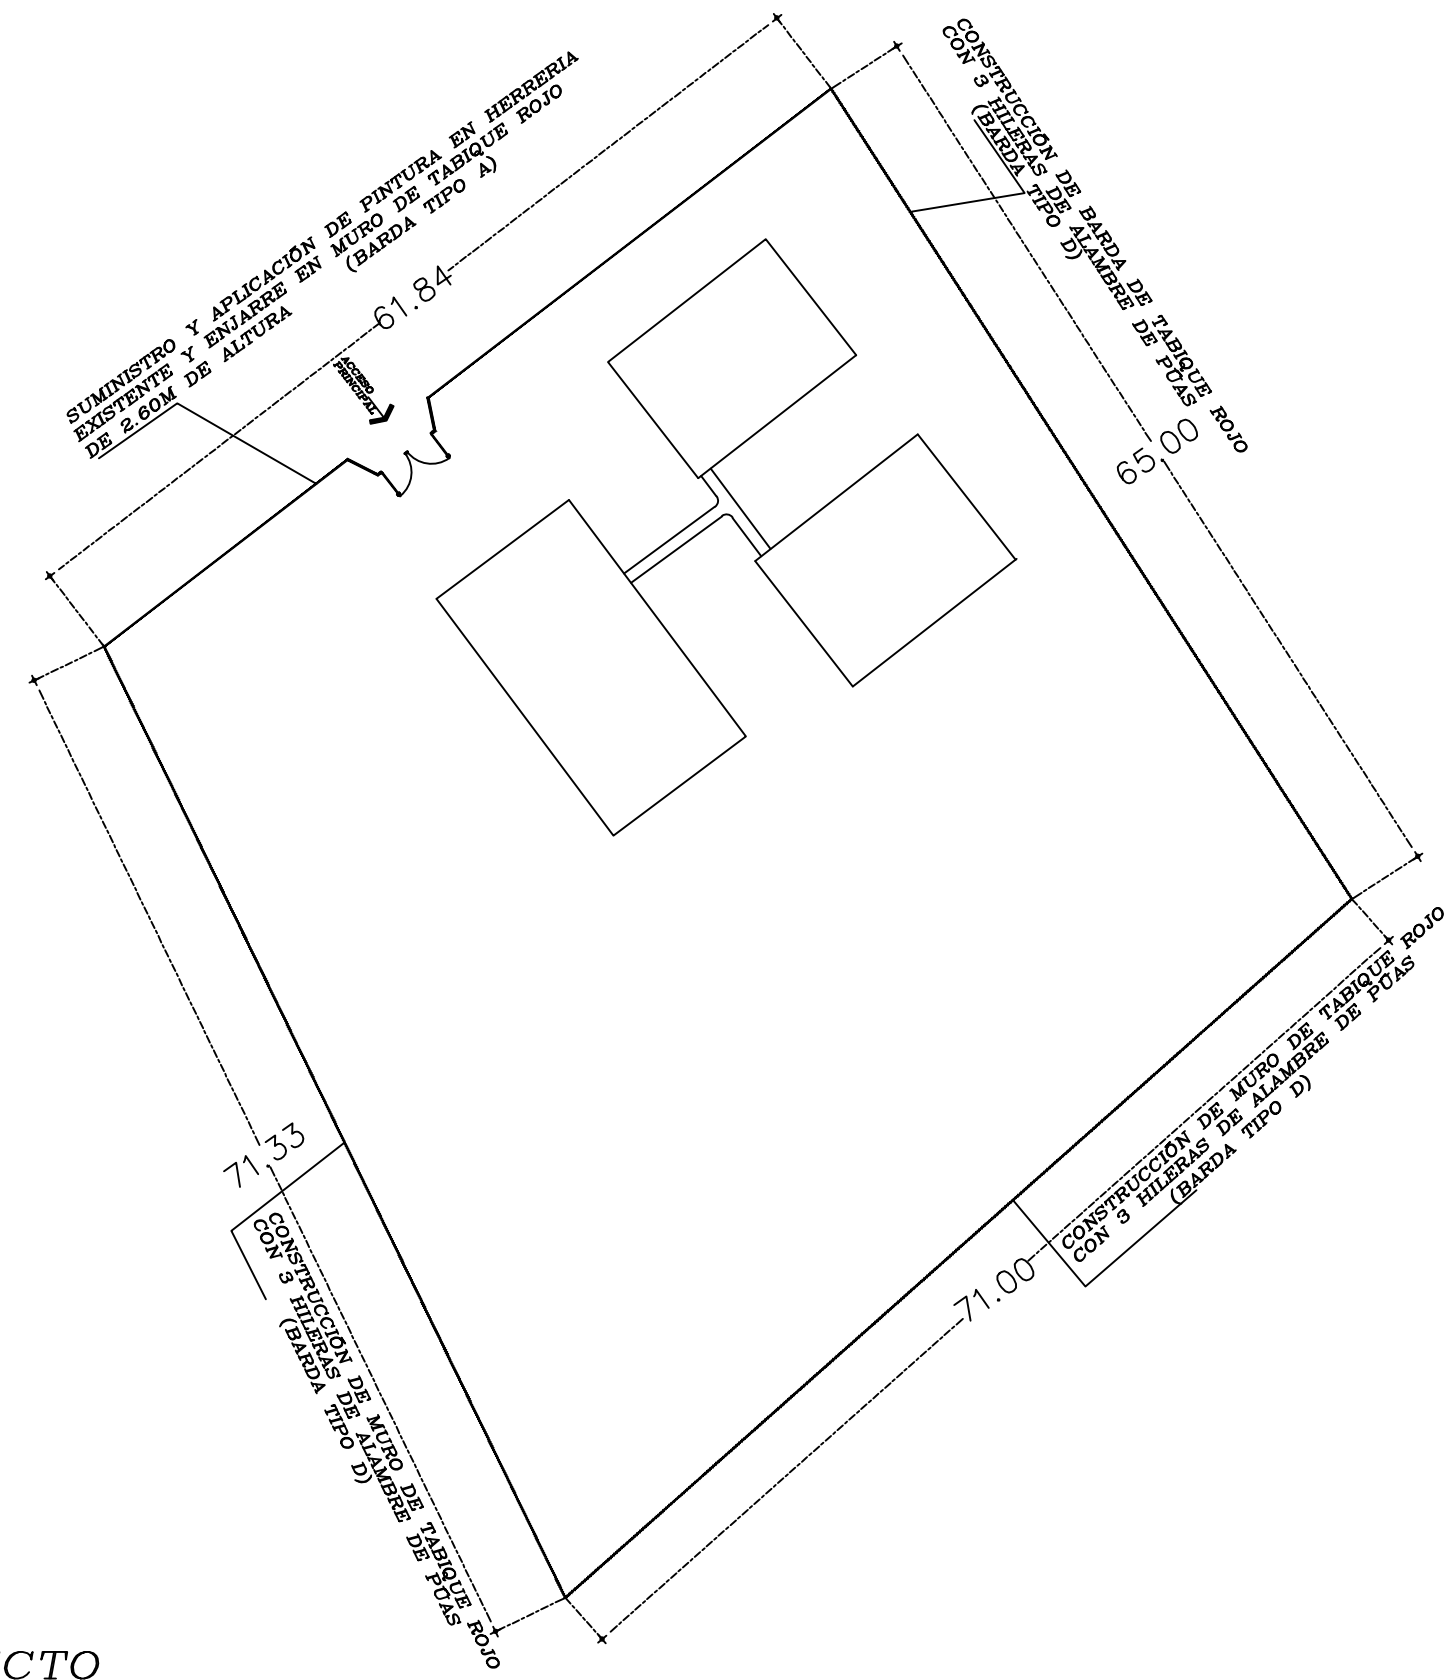

PLANTA PROYECTO