


NOTA IMPORTANTE:

SE DEBERÁN RENIVELAR LAS TAPAS Y LOS BROCALES DE TODOS LOS POZOS DE VISITA EN EL TRAMO DE PROYECTO AL NIVEL DE RASANTES DEL PISO TERMINADO.

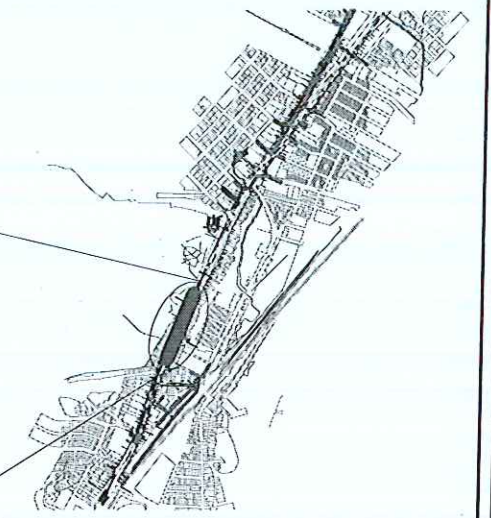

LOCALIZACIÓN



SIGNOS CONVENCIONALES

TUBERÍA DE ALCANTARILLADO:

	EXISTENTE	PROYECTO
COLECTOR		
SUBCOLECTOR		
ATARJEJA		
CABEZA DE ATARJEJA		
POZO DE VISITA COMUN		
CAJA DE CAIDA ADOSADA		
ELEVACION DE TERRENO EN M.	1.92	2.22
ELEVACION DE PLANTILLA EN M.	-0.46	0.30
LONGITUD-PENDIENTE-DIAMETRO	M. MM. CM.	CM.
LINEA A PRESION 24"		

NOTAS:

LAS COTAS DE LOS CRUCEROS CORRESPONDEN A LA RASANTE VIAL Y FUERON OBTENIDAS MEDIANTE NIVELACION DIRECTA. POR LO QUE LAS ELEVACIONES DE LAS PLANTILLAS DE LOS POZOS, LAS PENDIENTES DE LOS TRAMOS DE LAS TUBERIAS, ASI COMO LOS NIVELES DE LOS BROCALES DE LOS POZOS, DEBERAN SER RESPETADOS.

EN NINGUN CASO LA DESCARGA DOMICILIARIA DEBERÁ PASAR POR ENCIMA DE LA TUBERIA DE AGUA POTABLE.

LOS ANILLOS A UTILIZAR EN LA UNIÓN (ESPIGA-CAMPANA) DE LAS TUBERIAS, SERAN SEGUN LA NORMA NMX-T-021-2002 (O VIGENTE).

UNA VEZ INSTALADA LA RED, LA DESCARGA DOMICILIARIA Y CONSTRUIDOS LOS POZOS DE VISITA, TODO EL SISTEMA DEBERÁ SER SOMETIDO A PRUEBAS HIDROSTATICAS. EL PROCEDIMIENTO DE PRUEBA SERA EL CONSIGNADO EN LA NORMA NOM-001-CNA-1995.

EL TRAZO DEFINITIVO PARA LA INSTALACION DE LAS TUBERIAS PODRÁ SER AJUSTADO POR EL SUPERVISOR DE OBRA DE JUMAPAM, CONSIDERANDO LAS CONDICIONES REALES EXISTENTES EN CAMPO, TALES COMO: ESPACIOS DISPONIBLES, EXISTENCIA DE INSTALACIONES DIFERENTES A LAS DE JUMAPAM, PROFUNDIDAD DE LA TUBERIA EXISTENTE, ETC.

LOS POZOS DE VISITA SE CONSTRUIRAN TOMANDO COMO BASE EL PLANO DE DETALLES DE ALCANTARILLADO PARA AGUAS NEGRAS DE JUMAPAM.

LOS RELLENOS ACOSTILLADO Y COMPACTADO, DEBERAN CUMPLIR CON EL GRADO DE COMPACTACION MINIMO QUE EXIGE EL FABRICANTE DE LA TUBERIA.

LA DESCARGA DOMICILIARIA SE CONSTRUIRA EN ESTRICTO APEGO AL PLANO TIPO DE JUMAPAM ALC-3.


PREVIO A LA CONSTRUCCION DE LA OBRA, SE DEBERA VERIFICAR LA ALTIMETRIA CONSIDERADA EN ESTE PROYECTO, TOMANDO EL BANCO AGUI SEÑALADO.

TODA LA INFORMACION DEL PLANO DE PROYECTO SE COMPLEMENTA CON LAS ESPECIFICACIONES ANEXAS.

LISTA DE PIEZAS ESPECIALES

FIERRO FUNDIDO			
SIGNO	DESCRIPCIÓN	Ø	CANT
	JUNTA DRESSER	24"	1
	EXTR.ESPIGA	24"	1
PVC HIDRÁULICO			
	CODO	22"x24"	15
	CODO	45"x24"	2
	COPEL DE REP	24"	15
	EXT. CAMPANA	24"	1


CRUCEROS DE LA LINEA A PRESIÓN

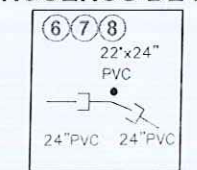

VISTA AEREA SECCIÓN 2 AVENIDA GABRIEL LEYVA

ESCALA 1:750

SECCION DE ZANJA TIPO

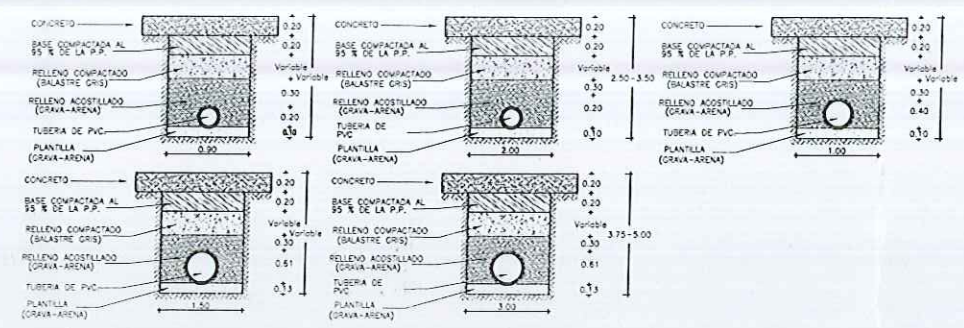

CANTIDADES DE TUBERIA

TUBERÍA DE P.V.C. HID PARA ALCANTARILLADO SERIE 20	
200mm (8") Ø	1918.00m
400mm (16") Ø	460.00m
610mm (24") Ø	35.60m
TUBERÍA DE PVC HID CLASE A 10	
610mm (24") Ø	978.00m

CANTIDADES PRINCIPALES DE OBRA

EXCAVACIÓN	7,000.00m³
PLANTILLA	390.00m³
RELLENOS	6,520.00m³
CONSTRUCCIÓN DE DESCARGA	124 piezas
CONSTRUCCIÓN DE POZOS COMUNES	73 pozos
CONSTRUCCIÓN DE TOMAS	10 tomas

DEPARTAMENTO DE PROYECTOS ESPECIALES

LEVANTÓ: PROYECTÓ:

OP. CAD: REVISÓ:

JUNTA MUNICIPAL DE AGUA POTABLE Y ALCANTARILLADO DE MAZATLÁN GERENCIA DE PLANEACIÓN FÍSICA

MAZATLÁN, SINALOA. SISTEMA DE ALCANTARILLADO

REHABILITACIÓN DE INFRAESTRUCTURA SANITARIA POR AVENIDA GABRIEL LEYVA ENTRE CALLE HÉROES DE NACOSARI Y CALLE MARGARITA MAZA DE JUÁREZ (SEGUNDA ETAPA)

APROBÓ: CONFORME:

Mazatlán, Sinaloa, FEBRERO 2021. Escala INDICADA 2 DE 6