



H. AYUNTAMIENTO DE CULIACÁN

PROYECTO:

MANTENIMIENTO DEL SISTEMA DE ALUMBRADO PÚBLICO EN SINDICATURAS DEL MUNICIPIO DE CULIACÁN, SINALOA.

CULIACÁN, SINALOA.

CONTENIDO:

-IMALA

OBSERVACIONES:



LIC. JESUS ESTRADA FERREIRO
PRESIDENTE MUNICIPAL

ING. CESAR MANUEL OCHOA SALAZAR
GERENTE MUNICIPAL DE OBRAS Y SERVICIOS PÚBLICOS

ING. JAVIER MASCAREÑO QUIRÓNEZ
DIRECTOR DE OBRAS PÚBLICAS

ELABORÓ:

ARQ. VIRIDIANA GPE. AYON TORRES

REVISÓ:

UNIDAD DE EVALUACION TECNICA

CLAVE PRESUPUESTO:

ALUM20PUBCULIACAN

COORDENADAS GEOGRAFICAS:

ESCALA:

S/ESC.


FECHA:

2020

ARCHIVO:

NUMERO DE PLANO:

14 DE 19

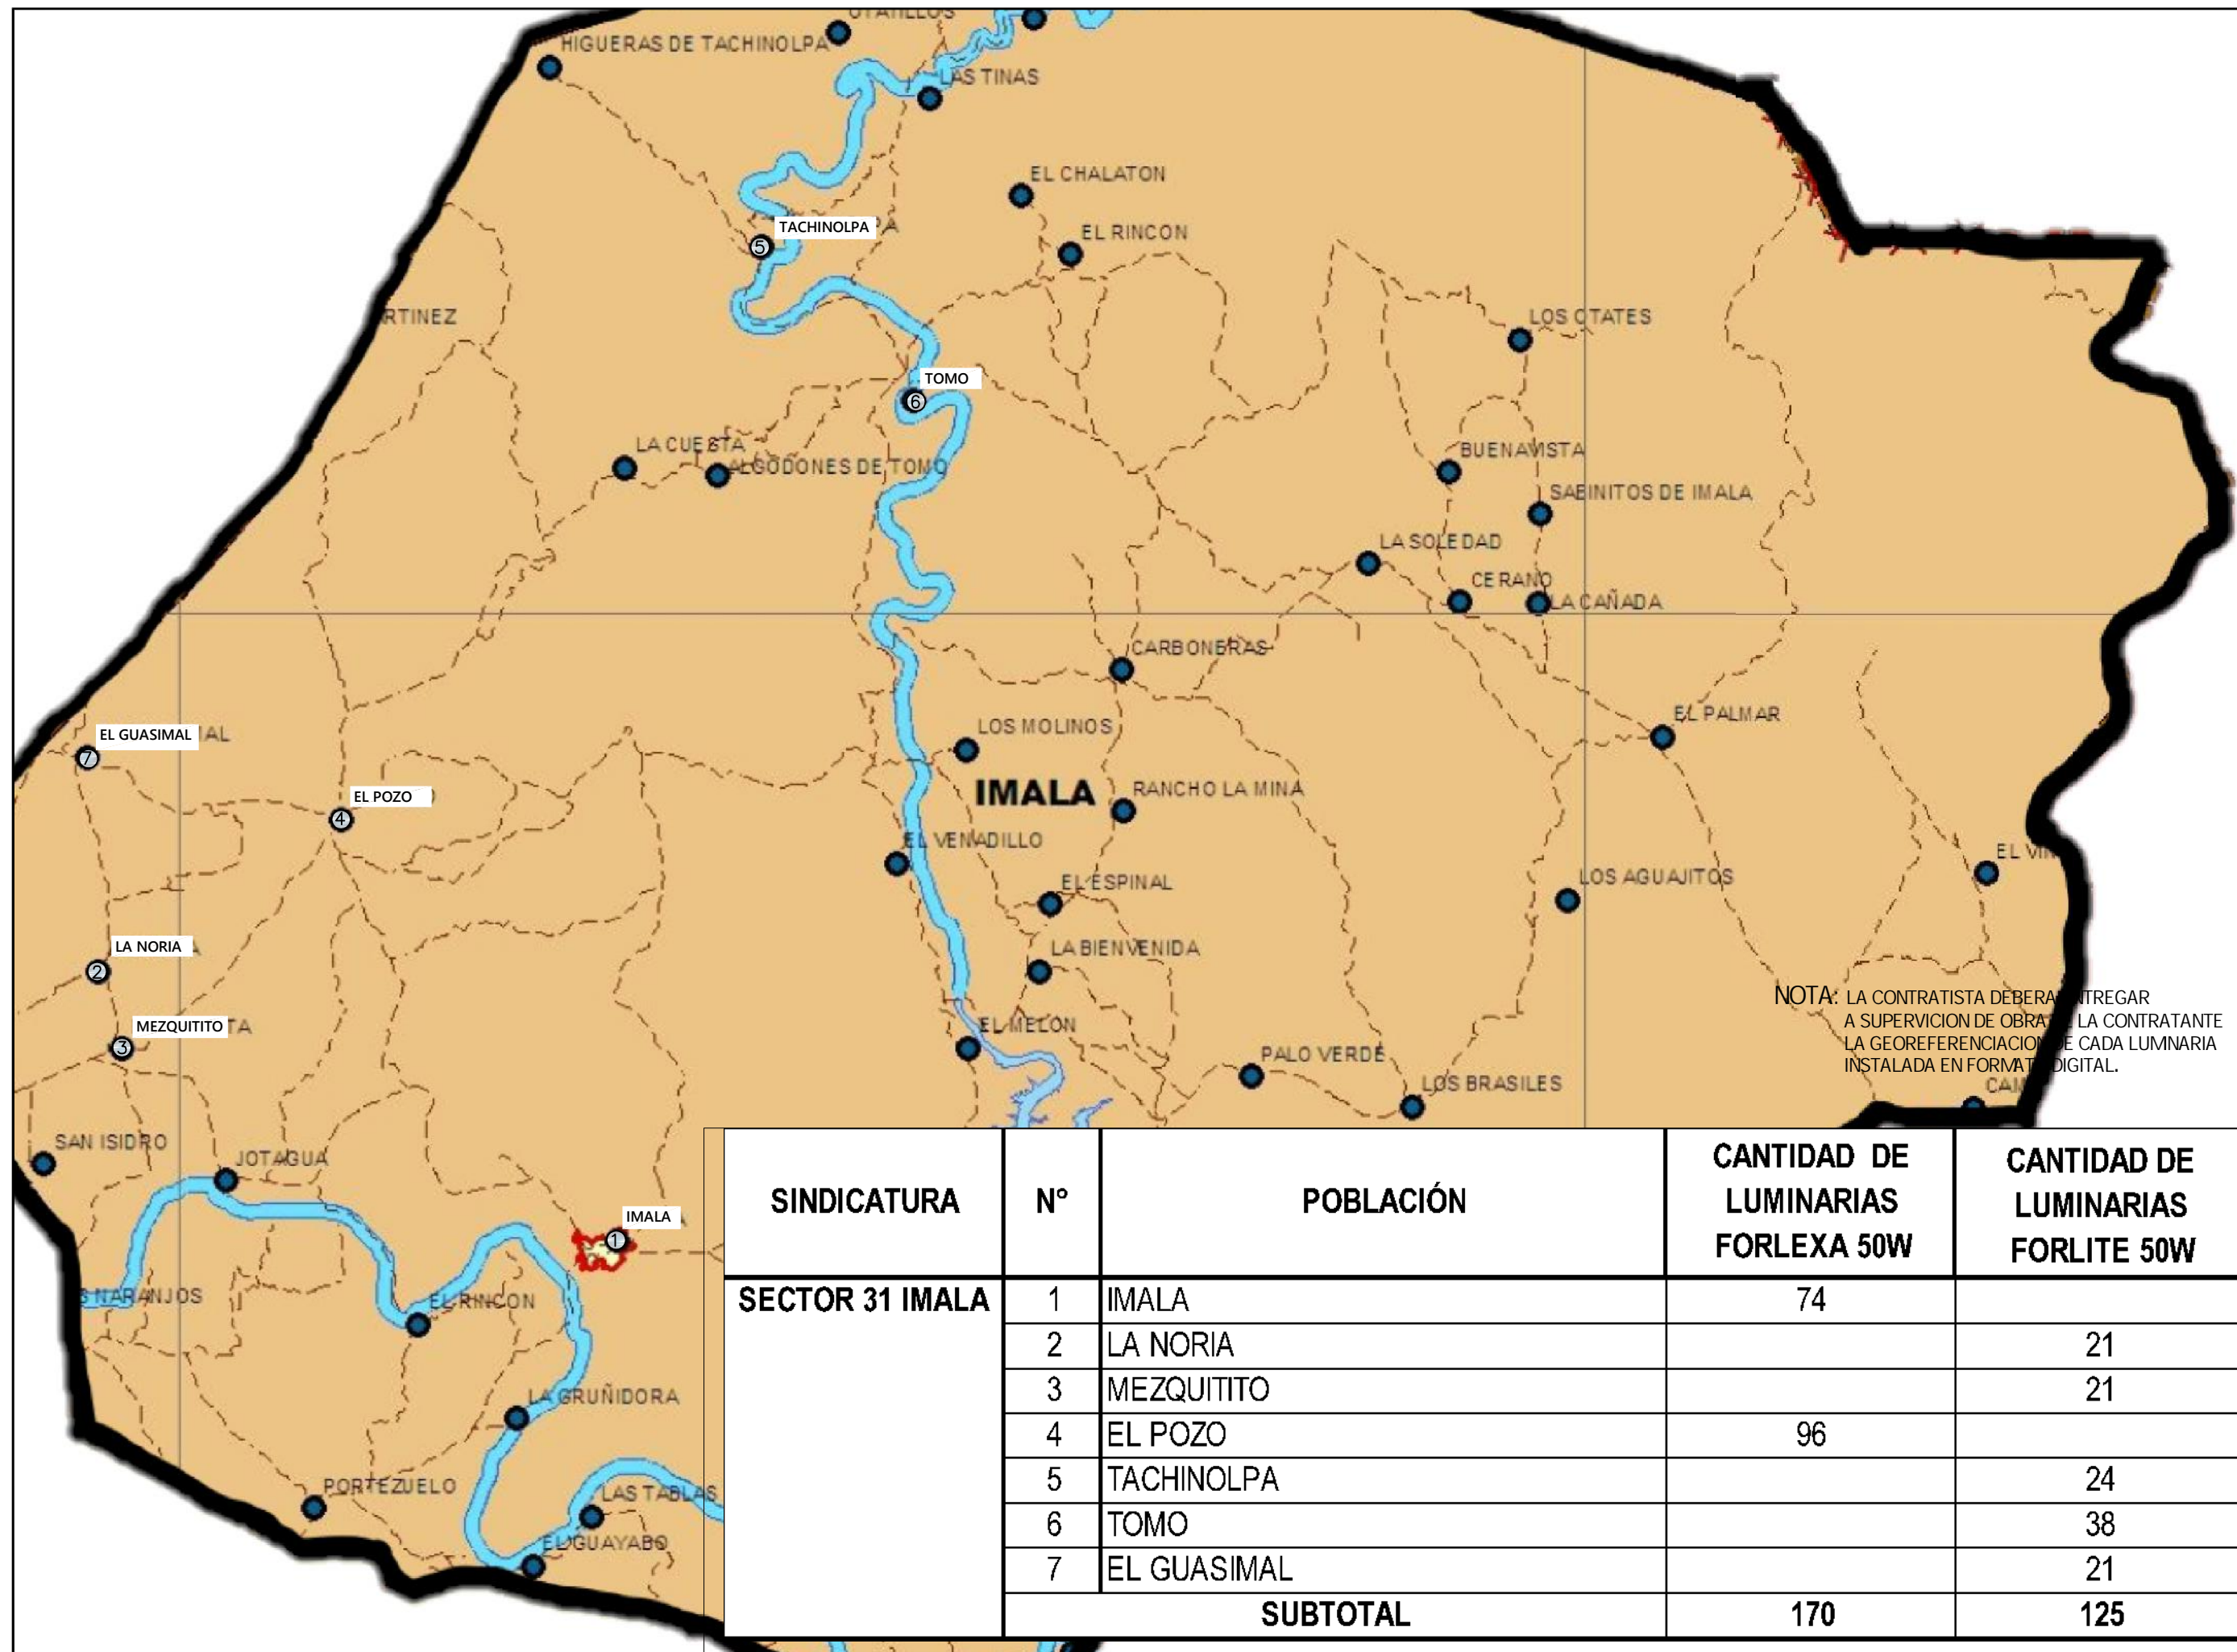

NOTA: LA CONTRATISTA DEBERA ENTREGAR A SUPERVISION DE OBRAS LA CONTRATANTE LA GEOREFERENCIACION DE CADA LUMINARIA INSTALADA EN FORMATO DIGITAL.

SINDICATURA	Nº	POBLACIÓN	CANTIDAD DE LUMINARIAS FORLEXA 50W	CANTIDAD DE LUMINARIAS FORLITE 50W
SECTOR 31 IMALA	1	IMALA	74	
	2	LA NORIA		21
	3	MEZQUITITO		21
	4	EL POZO	96	
	5	TACHINOLPA		24
	6	TOMO		38
	7	EL GUASIMAL		21
SUBTOTAL			170	125