


CROQUIS DE LOCALIZACIÓN

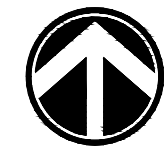

DATOS DEL PROYECTO

PROPIETARIO:
MUNICIPIO DE AHOME
UBICACIÓN:
DISTINTA LOCALIDADES DE LA
SINDICATURA DE AHOME, MUNICIPIO
DE AHOME, SINALOA.

NOTAS GENERALES

- 1. COTAS EN METROS.
- 2. NIVELES EN METROS.
- 3. NO SE TOMARÁN COTAS A ESCALA DE ESTE PLANO.
- 4. LAS COTAS INDICADAS SON A PAÑO DE ALBANILERIA.
- 5. TODAS LAS COTAS Y NIVELES DEBERÁN SER VERIFICADAS EN OBRA POR EL CONTRATISTA.
- 6. CUALQUIER DISCREPANCIA DEBERÁ CONSULTARSE CON LA DIRECCIÓN DEL PROYECTO ASÍ COMO LA INTERPRETACIÓN QUE EL PROPIO CONTRATISTA DEBE AL DIBUJO.

MODIFICACIONES

NUM.	COMENTARIO:	FECHA:

FIRMAS Y SELLOS

APROBÓ:

ING. RAEL RIVERA CASTRO
DIRECTOR GENERAL DE OBRAS Y SERVICIOS PÚBLICOS

REVISÓ:

ING. RAMIRO JESÚS COTA GASTÉLUM
DIRECTOR DE OBRAS PÚBLICAS

ELABORÓ:

ING. JOSÉ IGNACIO BURGUEÑO GONZÁLEZ
SUBDIRECTOR TÉCNICO

ING. RAMIRO JESÚS COTA GASTÉLUM
DIRECTOR DE OBRAS PÚBLICAS

ING. JOSÉ IGNACIO BURGUEÑO GONZÁLEZ
SUBDIRECTOR TÉCNICO

ING. JOSÉ IGNACIO BURGUEÑO GONZÁLEZ
SUBDIRECTOR TÉCNICO

ING. JOSÉ IGNACIO BURGUEÑO GONZÁLEZ
SUBDIRECTOR TÉCNICO


NOMBRE DEL PROYECTO

REHABILITACION DE TECHO
FIRME

CONTENIDO DEL PLANO

PLANTA DE AZOTEAS

FECHA:
JUNIO 2020

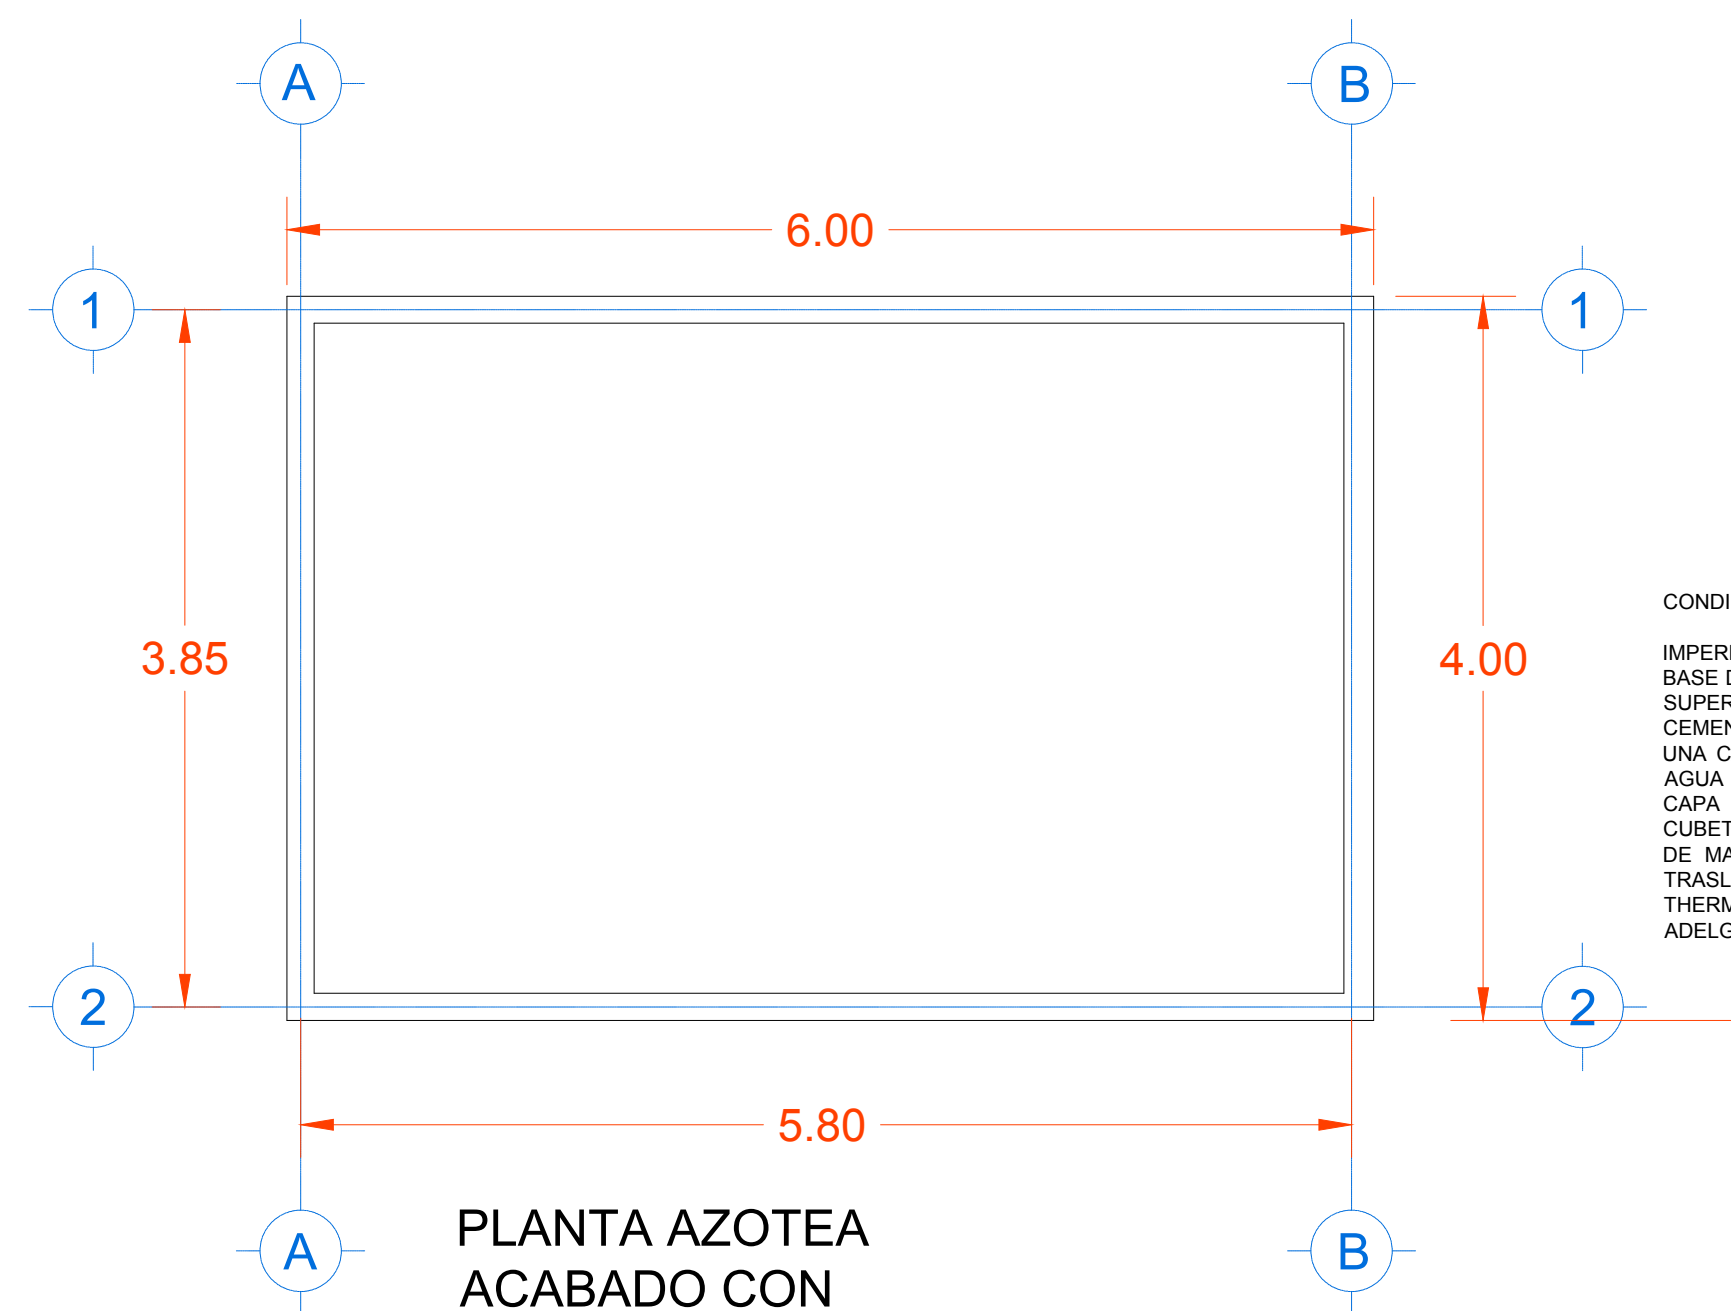

**PLANTA AZOTEA
ACABADO CON
IMPERMEABILIZANTE
EN LOSA**

CONDICIONES Y CARACTERISTICAS:

IMPERMEABILIZACION DE LOSA DE AZOTEA A BASE DE RESINA ACRILICA, INCLUYE: LIMPIEZA DE SUPERFICIE, SELLADO DE GRIETAS CON CEMENTO PLASTICO ACRILICO, APLICACION DE UNA CAPA DE SELLADOR ACRILICO DILUIDO CON AGUA EN PROP. 1:3 CON CEPILLO DE IXTLE, UNA CAPA DE THERMOTEK RESIDENCIAL 36 MESES CUBETA DE 18 LITROS O SIMILAR. COLOCACION DE MALLA DE REFUERZO POLIESTER SENCILLO TRASLAPE DE 10 CM. Y UNA SEGUNDA CAPA DE THERMOTEK RESIDENCIAL 36 MESES SIN ADELGAZAR O SIMILAR.