


Simbología:

- Registro de Aguas Negras
- PVC Ø4" Tubería de PVC DE 4"Ø de Espesor
- PVC Ø2" Tubería de PVC DE 2"Ø de Espesor
- TV Tubo de Ventila 2"Ø de espesor
- Tubería de PVC
- T.R. Tapón Registro


Simbología:

- Registro de Aguas Negras
- PVC Ø4" Tubería de PVC DE 4"Ø de Espesor
- PVC Ø2" Tubería de PVC DE 2"Ø de Espesor
- TV Tubo de Ventila 2"Ø de espesor
- Tubería de PVC
- T.R. Tapón Registro

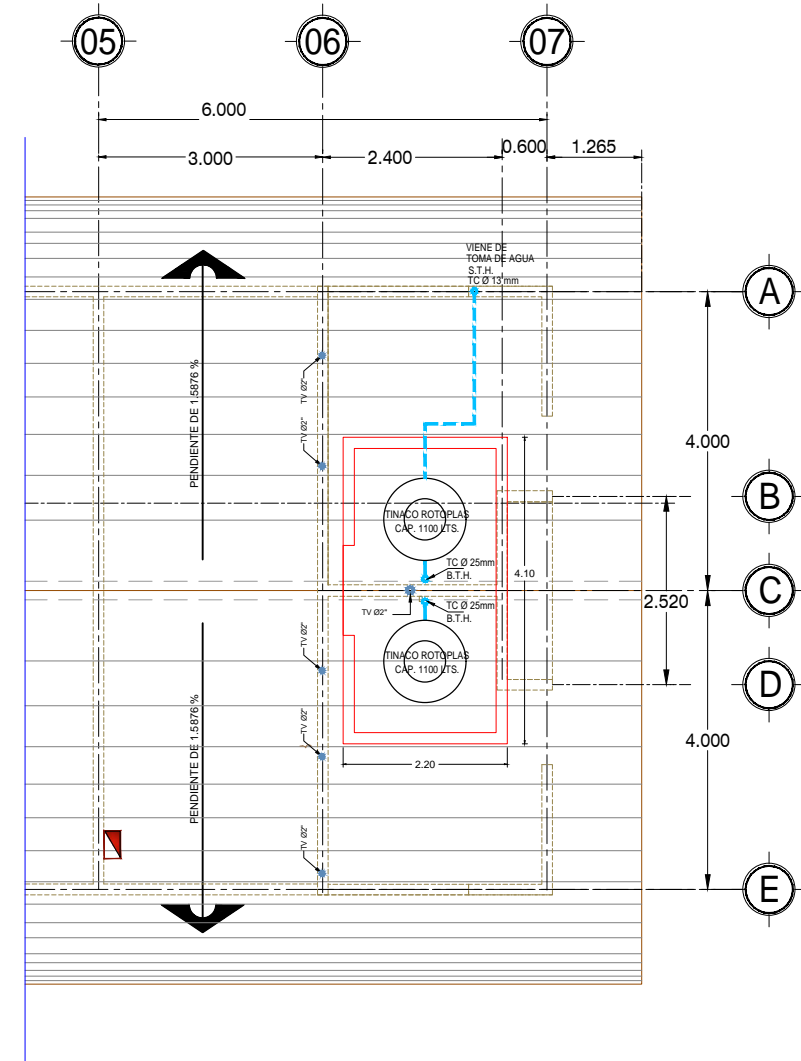


PLANTA ARQUITECTONICA DE AZOTEA

ESCALA 1: 50

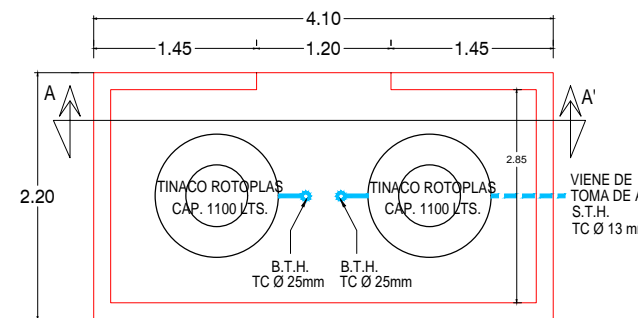

PLANTA ARQUITECTONICA

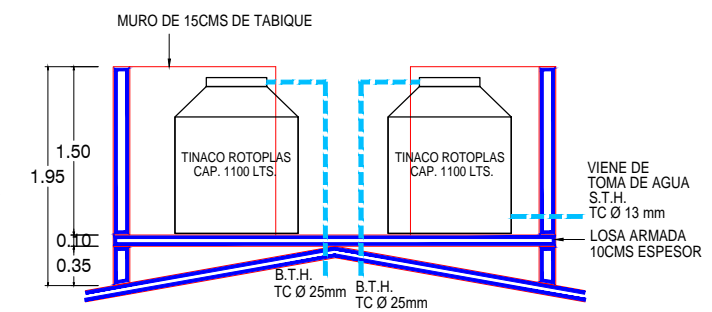

CORTE A - A'