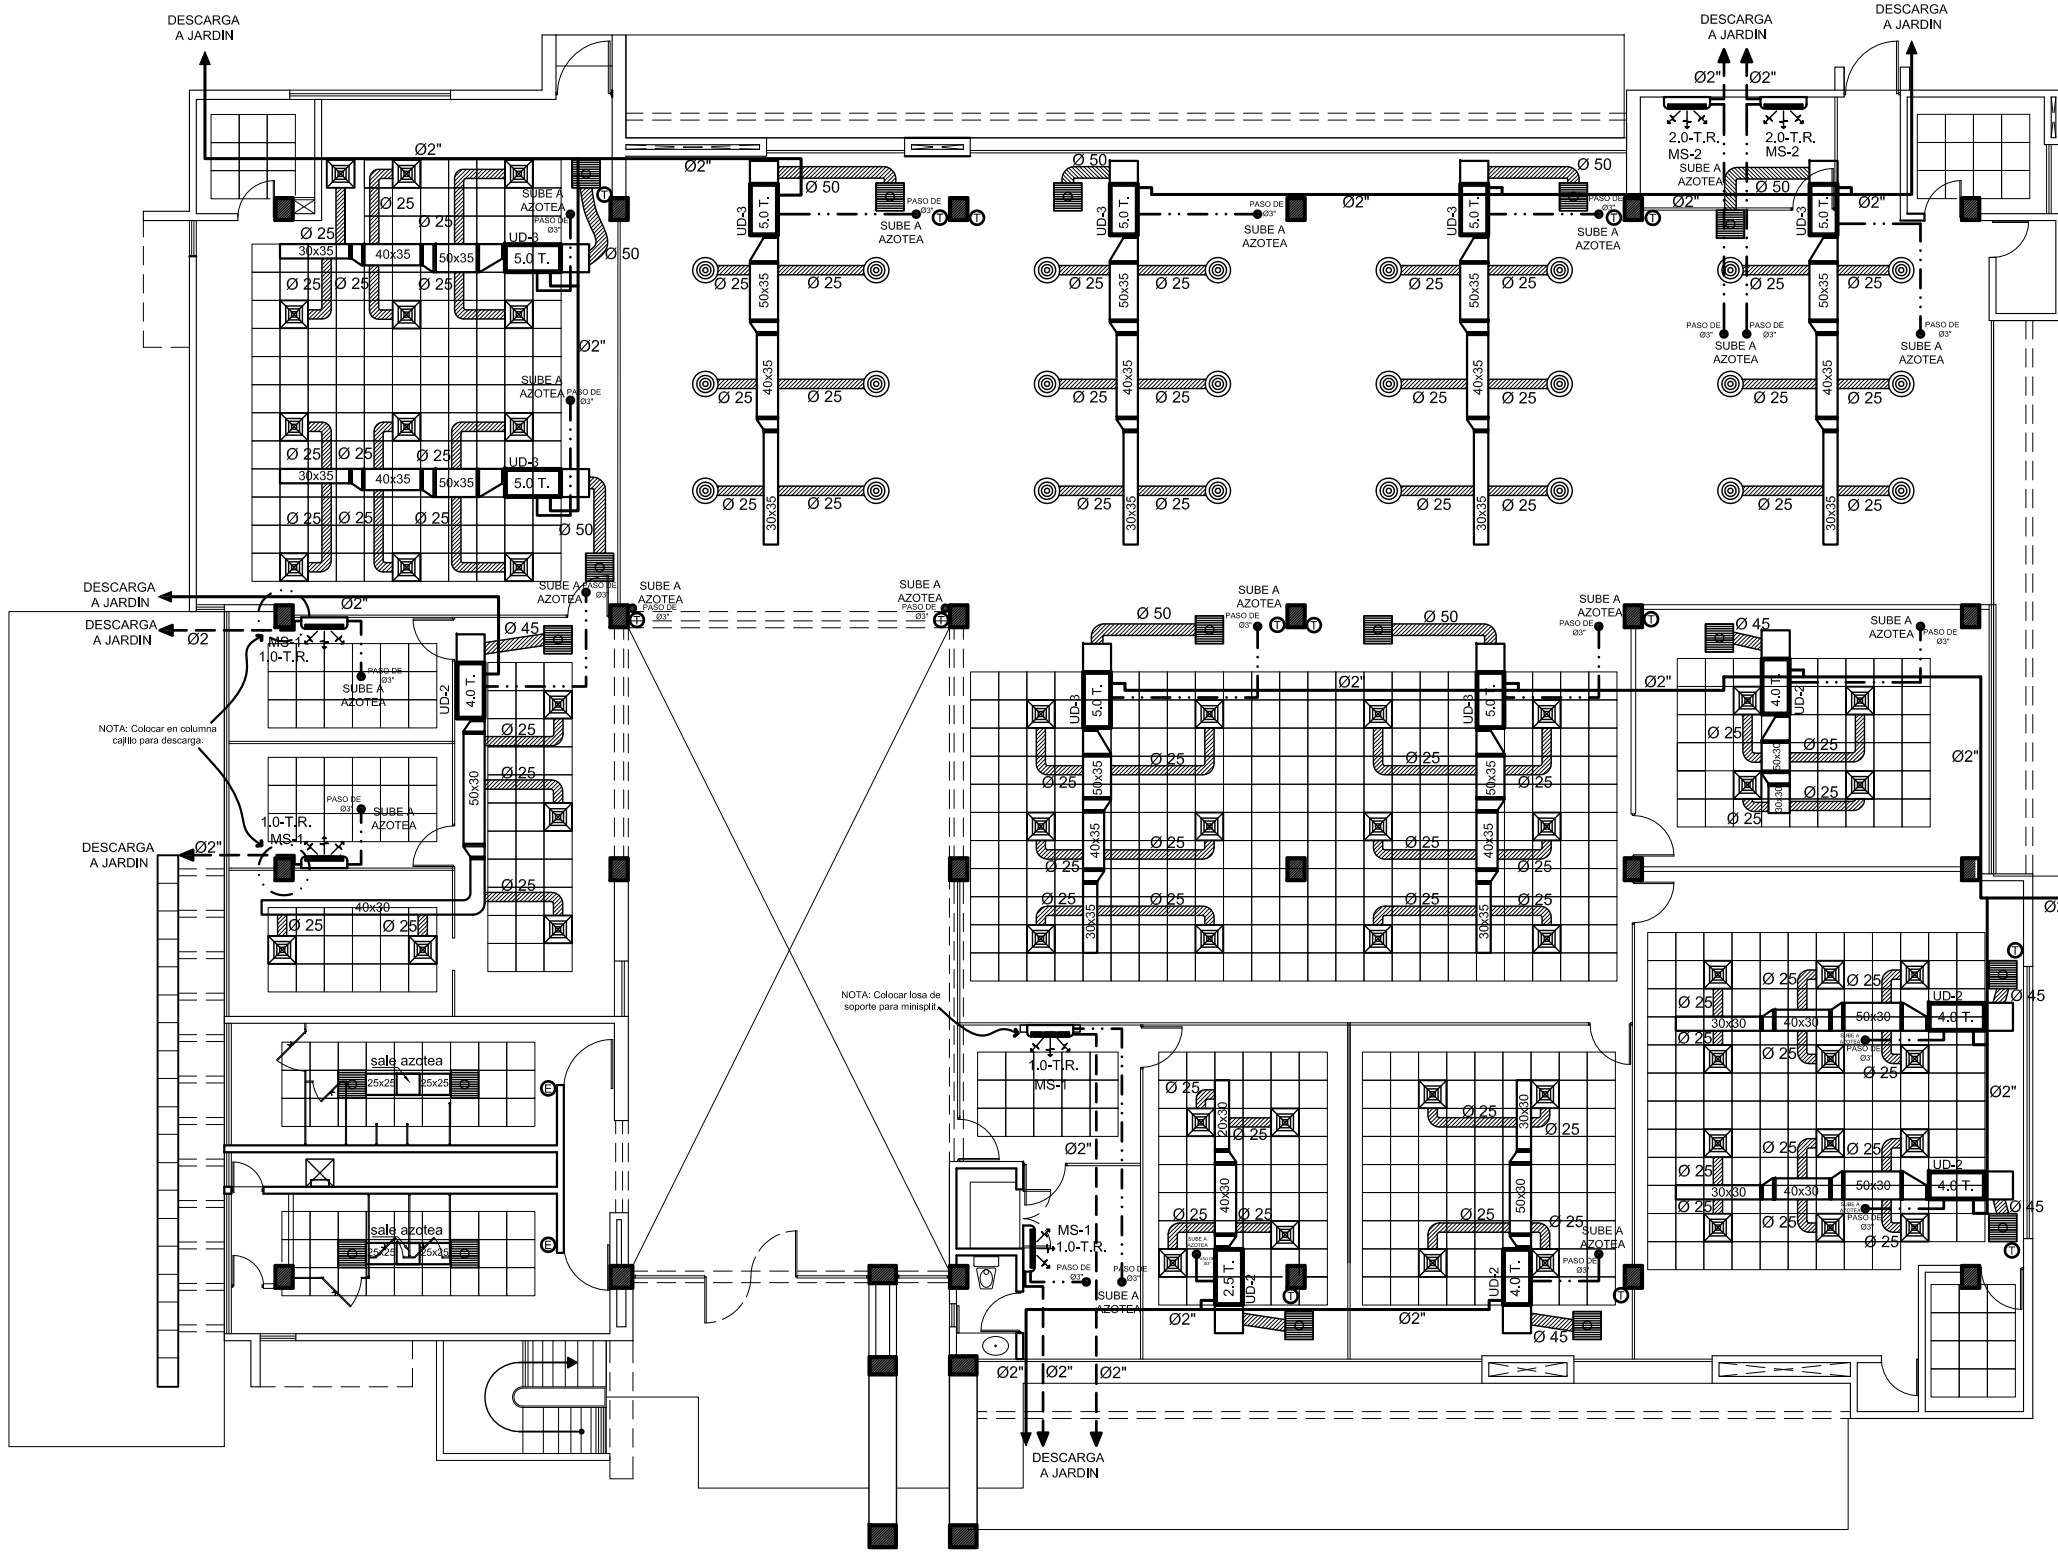

SIMBOLO	CANT.	MARCA	U.C. MODELO	SEER	EER	KW	VOLTS	FASES	AMPS.	INT.	CABLE THW	CAP. T.R.	CAP.DE ENFRIAMIENTO
MS-1	4	McQUAY	MQIS-164012+HVF216A	16	16	1,25	220	2	4.6	2X15	12	1	12,000
MS-2	2	McQUAY	MQIS-164024+HVF216A	16	16	2,4	220	2	10.9	2X20	12	2	14,000
UD-1	1	McQUAY	MPGL-030JA	14	12	2,5	220	2	11.4	2X20	12	2,5	28,800
UD-2	5	McQUAY	MPGL-048JA	14	12	4,1	220	2	18,7	2X30	10	4	48,000
UD-3	8	McQUAY	MPGL-060JA	13	10,9	5,5	220	2	22,7	2X30	10	5	58,500
UP-1	2	TRANE	WSC 090E3R (Gas R410)	13		6,5	220	3	17,86	3X30	12	7,5	
T	16	McQUAY	AC-8100B2		TERMOSTATO								
TOTAL	38												65.5

UMA: MODELO	CALEFACCION	CAP. (RW)	HP (W)	VOLTS	AMPS.	INT.	PESO UMA	PESO COND.	TUBO LIQ.	TUBO SUC.	FASES	REFRIGERANTE
MQIS-164012+HCU216A	HEAT-PUMP	342	70	220	0.25	2X15	11	40	¼ F	½ F	2	R-410A
MQIS-164024+HCU216A	HEAT-PUMP	800	90	220	0.4	2X20	13	68	¼ F	½ F	2	R-410A
MHLI-HM3617JA	HEAT-PUMP	1,000	¼ HP	220	2.7	2X20	37	80	¼ F	½ R	2	R-410A
MHLI-HM4821JA	HEAT-PUMP	1,625	¾ HP	220	3.8	2X30	68	93	¾ F	½ F	2	R-410A
MHLI-HM6024JA	HEAT-PUMP	1,875	¾ HP	220	4.6	2X30	82	95	¾ F	½ R	2	R-410A

SIMBOLOGÍA

- DIFUSOR
- REJILLA DE RETORNO
- DREN POR PISO
- DREN POR PLAFON
- SUBE TUBERIA DE COBRE PASO DE Ø 3"

PLANO AUTORIZADO REFERENTE AL PROGRAMA FAM SUPERIOR 2018:

NOMBRE, FIRMA Y FECHA DE RESPONSABLE

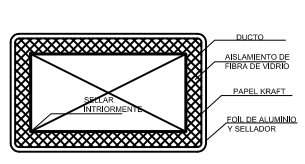

1 AISLAMIENTO DE DUCTO INTERIOR

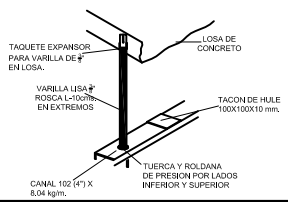

2 SOPORTE DE MANEJADORA

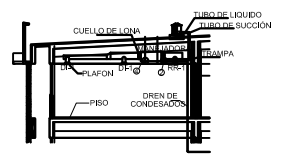

3 INSTALACION DE MANEJADORA

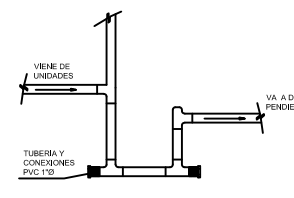

4 TRAMPA DE CONDENSADOS

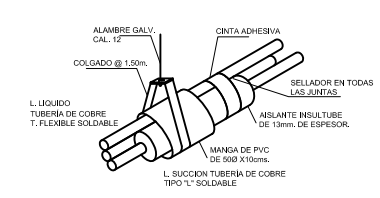

5 SOPORTE DE TUBERIAS DE GAS

ARCHIVO: DIRECCION DE PLANEACION Y PROGRAMACION

RETENCION: DOS AÑOS

VERSION: 02

DIRECTOR GENERAL:
LIC. ALVARO RUELAS ECHAVE

DIRECTOR DE INFRAESTRUCTURA:
ING. JAVIER ESPARZA FÉLIX

DIRECTOR DE PLANEACION:
ARQ. ARTURO YÁÑEZ CABANILLAS

SINALOA GOBIERNO DEL ESTADO

INSTITUTO SINALOENSE DE LA INFRAESTRUCTURA FISICA EDUCATIVA

NOMBRE DE PLANTEL:
UNIVERSIDAD POLITECNICA DEL MAR Y LA SIERRA.

UBICACION: CARR. A POTRERILLOS KM. 3, LA CRUZ, ELOTA, SIN.

CCT: 25EP00003-E

JEFE DE PROYECTOS: ARQ. ELSA BARRAZA SALAZAR.

ELABORÓ: ARQ. JOEL ARTURO BELTRAN S.

ELABORACIÓN:

MODIFICACIÓN: AGOSTO 2017

PROYECTO: BIBLIOTECA

PLANOS: AIRE ACONDICIONADO PLANTA BAJA

AA-01

S/ESC

RDPP-01.03