



TRANSFORMANDO
AHOME
Escribiendo una nueva historia

CROQUIS DE LOCALIZACIÓN



DATOS DEL PROYECTO

PROPIETARIO:
MUNICIPIO DE AHOME
UBICACIÓN:
EL GUAYABO, SINDICATURA
HERIBERTO VALDEZ ROMERO,
AHOME, SINALOA.

NOTAS GENERALES

COTAS EN METROS.
NIVELES EN METROS.
NO SE TOMARÁN COTAS A ESCALA DE ESTE PLANO.
LAS COTAS INDICADAS SON A PIANO DE ALBAÑILERIA.
TODAS LAS COTAS Y NIVELES DEBERÁN SER VERIFICADAS EN OBRA POR EL CONTRATISTA.
CUALQUIER DISCREPANCIA DEBERÁ CONSULTARSE CON LA DIRECCIÓN DEL PROYECTO ASÍ COMO LA INTERPRETACIÓN QUE EL PROPIO CONTRATISTA DEBE AL DISEÑO.

MODIFICACIONES

NUM.	COMENTARIO:	FECHA:

FIRMAS Y SELLOS

APROBÓ:

ING. RAEI RIVERA CASTRO
DIRECTOR GENERAL DE OBRAS Y SERVICIOS PÚBLICOS
REVISÓ:

ING. RAMIRO JESÚS COTA GASTÉLUM
DIRECTOR DE OBRAS PÚBLICAS
ELABORÓ:

ARQ. MIGUEL ANGEL CABANILLAS
DEPARTAMENTO TÉCNICO

NOMBRE DEL PROYECTO


- CONSTRUCCION DE BIBLIOTECA MUNICIPAL Y MODULO DE BAÑOS.

CONTENIDO DEL PLANO

- INSTALACIÓN HIDRÁULICA

FECHA:
ENERO 2020

06

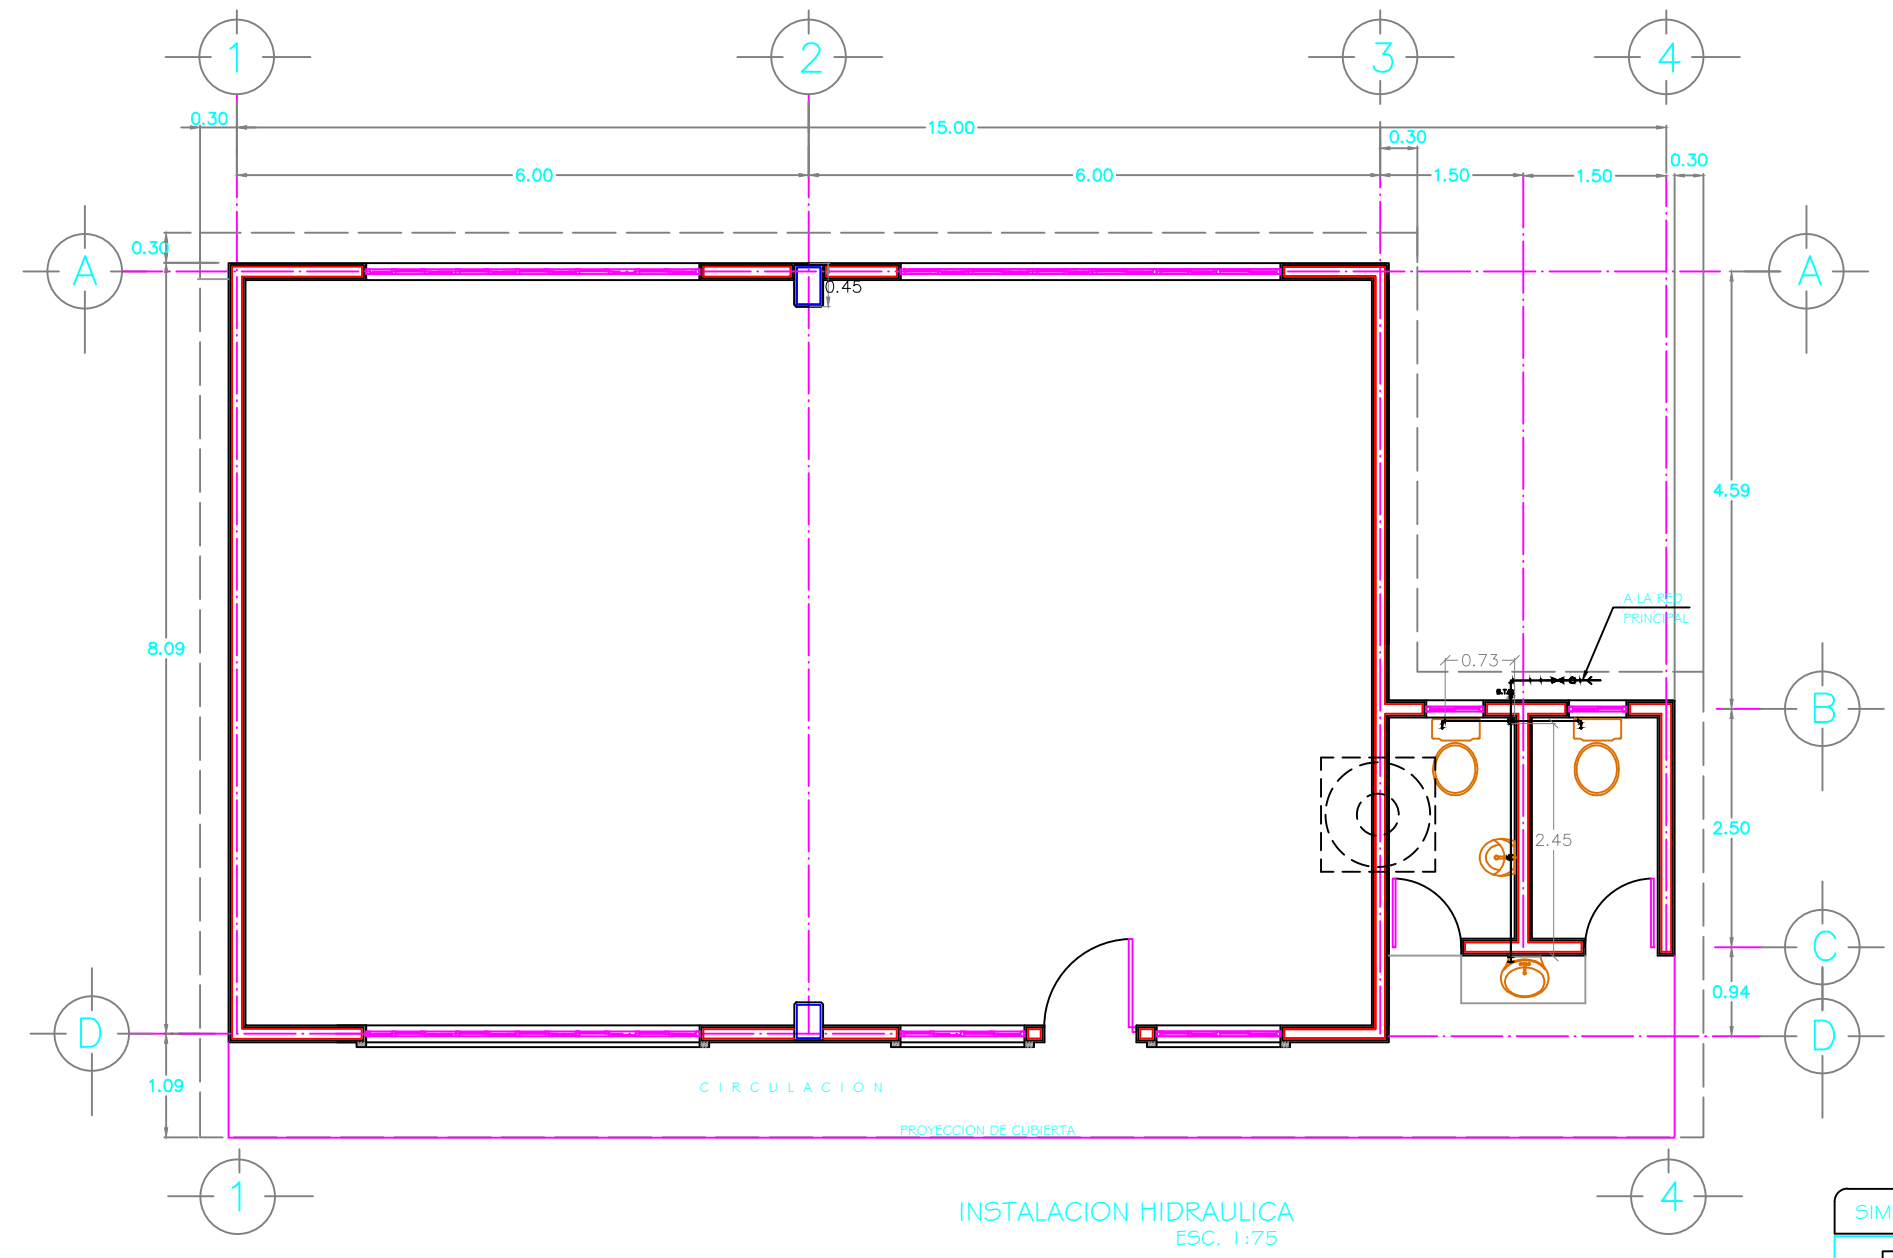

INSTALACION HIDRAULICA
ESC. 1:75

SIMBOLOGIA SANITARIA	
	REGISTRO SANITARIO
	TUBERIA P.V.C. DE 2"
	TUBERIA P.V.C. DE 4"
	TUBO VENTILADOR
	TUBERIA CPVC HID 1/2"