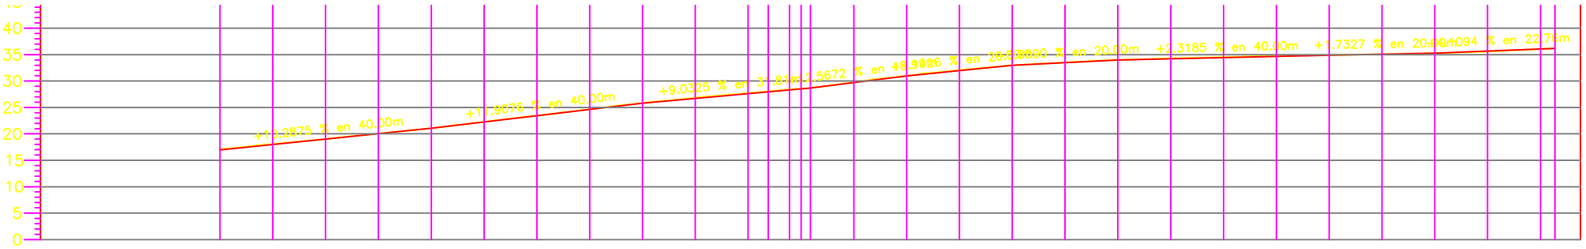

VOLUMEN	TERRAPLEN	0.00	0.00	0.00	0.00	0.00	0.00	0.00	0.00	0.00	0.00	0.00	0.00	0.00	0.00	0.00	0.00	0.00	0.00	0.00	0.00	0.00	0.00	0.00	0.00	0.00	0.00	0.00	0.00	0.00	0.00
	CORTE	0.00	46.09	47.18	45.23	46.38	44.77	41.66	42.24	43.88	46.97	49.02	17.64	17.78	9.73	9.32	38.05	48.28	50.32	48.35	49.39	50.64	45.45	46.62	47.68	48.26	45.07	41.45	37.39	35.73	10.46
ESPESOR	TERRAPLEN																														
	CORTE	0.50	0.60	0.51	0.52	0.50	0.52	0.50	0.55	0.50	0.63	0.58	0.57	0.57	0.50	0.50	0.56	0.50	0.60	0.50	0.54	0.50	0.57	0.59	0.59	0.50	0.48	0.50	0.39	0.48	0.50
ELEVACION	SUBRASANTE	16.444	17.473	18.501	19.530	20.559	21.750	22.940	24.131	25.322	26.225	27.128	27.472	27.833	28.183	28.533	29.225	30.481	31.476	32.470	32.976	33.482	33.714	33.945	34.177	34.409	34.582	34.756	35.167	35.577	35.991
	TERRENO	16.944	18.077	19.011	20.055	21.059	22.271	23.441	24.677	25.822	26.855	27.708	28.041	28.400	28.683	28.983	29.789	30.981	32.077	32.970	33.515	33.982	34.283	34.539	34.768	34.909	35.062	35.256	35.561	36.056	36.191

0+000.00 0+010.00 0+020.00 0+030.00 0+040.00 0+050.00 0+060.00 0+070.00 0+080.00 0+090.00 0+100.00 0+103.80 0+107.80 0+111.80 0+120.00 0+130.00 0+140.00 0+150.00 0+160.00 0+170.00 0+180.00 0+190.00 0+200.00 0+210.00 0+220.00 0+230.00 0+240.00 0+250.00 0+252.76

PERFIL CALLE CAOBA

ESCALA HORIZONTAL 1 : 1000
ESCALA VERTICAL 1 : 1000
TOTAL VOLUMEN CORTE = 1,148.64m3
TOTAL VOLUMEN TERRAPLEN = 0.00m3

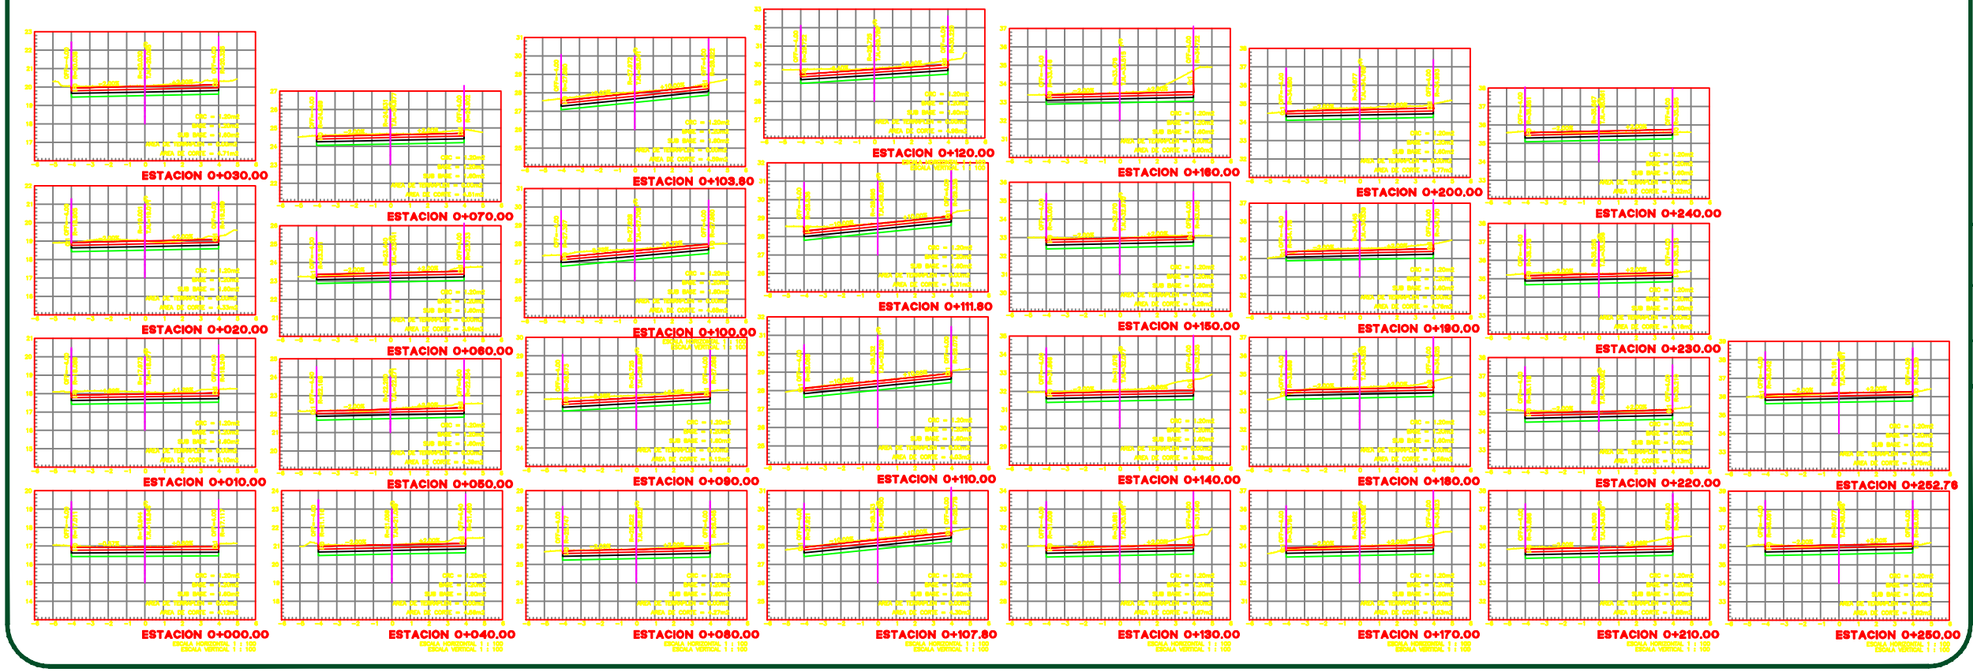

MAZATLÁN
DONDE SE ROMPEN LAS OLAS

PRESIDENTE MUNICIPAL
QFB. LUIS GUILLERMO BENITEZ TORRES

DIRECTOR DE OBRAS PUBLICAS
M.I. JUAN DE DIOS GARAY VELAZQUEZ

SUBDIRECTOR DE OBRAS PUBLICAS:
ARQ. CARLOS JESUS TAPIA CAMACHO

JEFE DEL DEPTO. DE PROYECTO Y TOPOGRAFIA:
ING. JUAN CARLOS GALARZA BARRON

INTEGRANTES DEL DEPARTAMENTO DE PROYECTOS :
ING. CARLOS MANUEL TAPIA BARRON
ARQ. PATRICIA ARAUZ CRISTERNA
ARQ. JESUS IVAN MORENO JIMENEZ

OBRAS PUBLICAS

PROYECTO:
CALLE CAOBA
ENTRE C. MARAVILLA (MUTUALISMO) Y C. AZAFRÁN
COL. LOMA BONITA

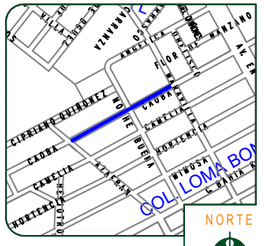

LOCALIZACION

ESCALA : S/E

LAMINA No. 4

FECHA : MAYO DEL 2020

DISEÑO - DIBUJO:
ING. CARLOS MANUEL TAPIA BARRON
ARQ. JESUS IVAN MORENO JIMENEZ

CLAVE:
LO-MMA-DOP-2021-001
DOP-20-162

MUNICIPIO DE MAZATLAN
CALLE ANGEL FLORES S/N COLONIA CENTRO MAZATLAN , SIN.