
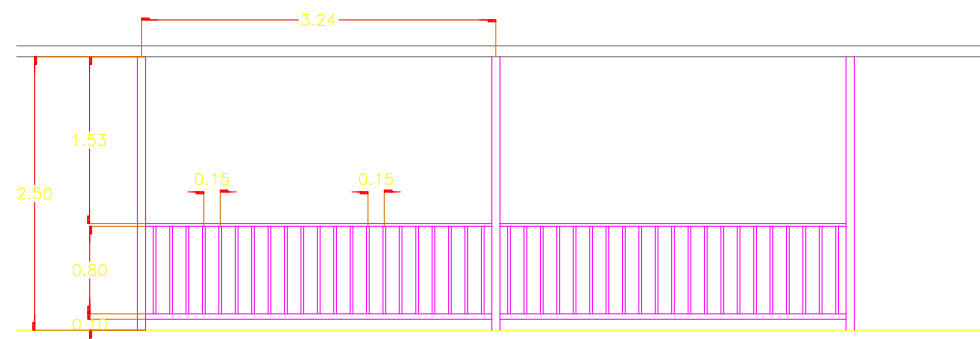


PROYECTO:
 CONSTRUCCION DE EDIFICIO DE DOS NIVELES (AULAS, SERVICIOS SANITARIOS Y MODULO DE ESCALERAS), EN ESC. PRIM. ALVARO OBREGON, COL. CENTRO, CULIACAN, SINALOA.

LIC. FRANCISCO ANTONIO CASTAÑEDA VERDUZCO
 PRESIDENTE MUNICIPAL

ING. CESAR SANCHEZ MONTDOYA
 DIRECTOR DE OBRAS PUBLICAS

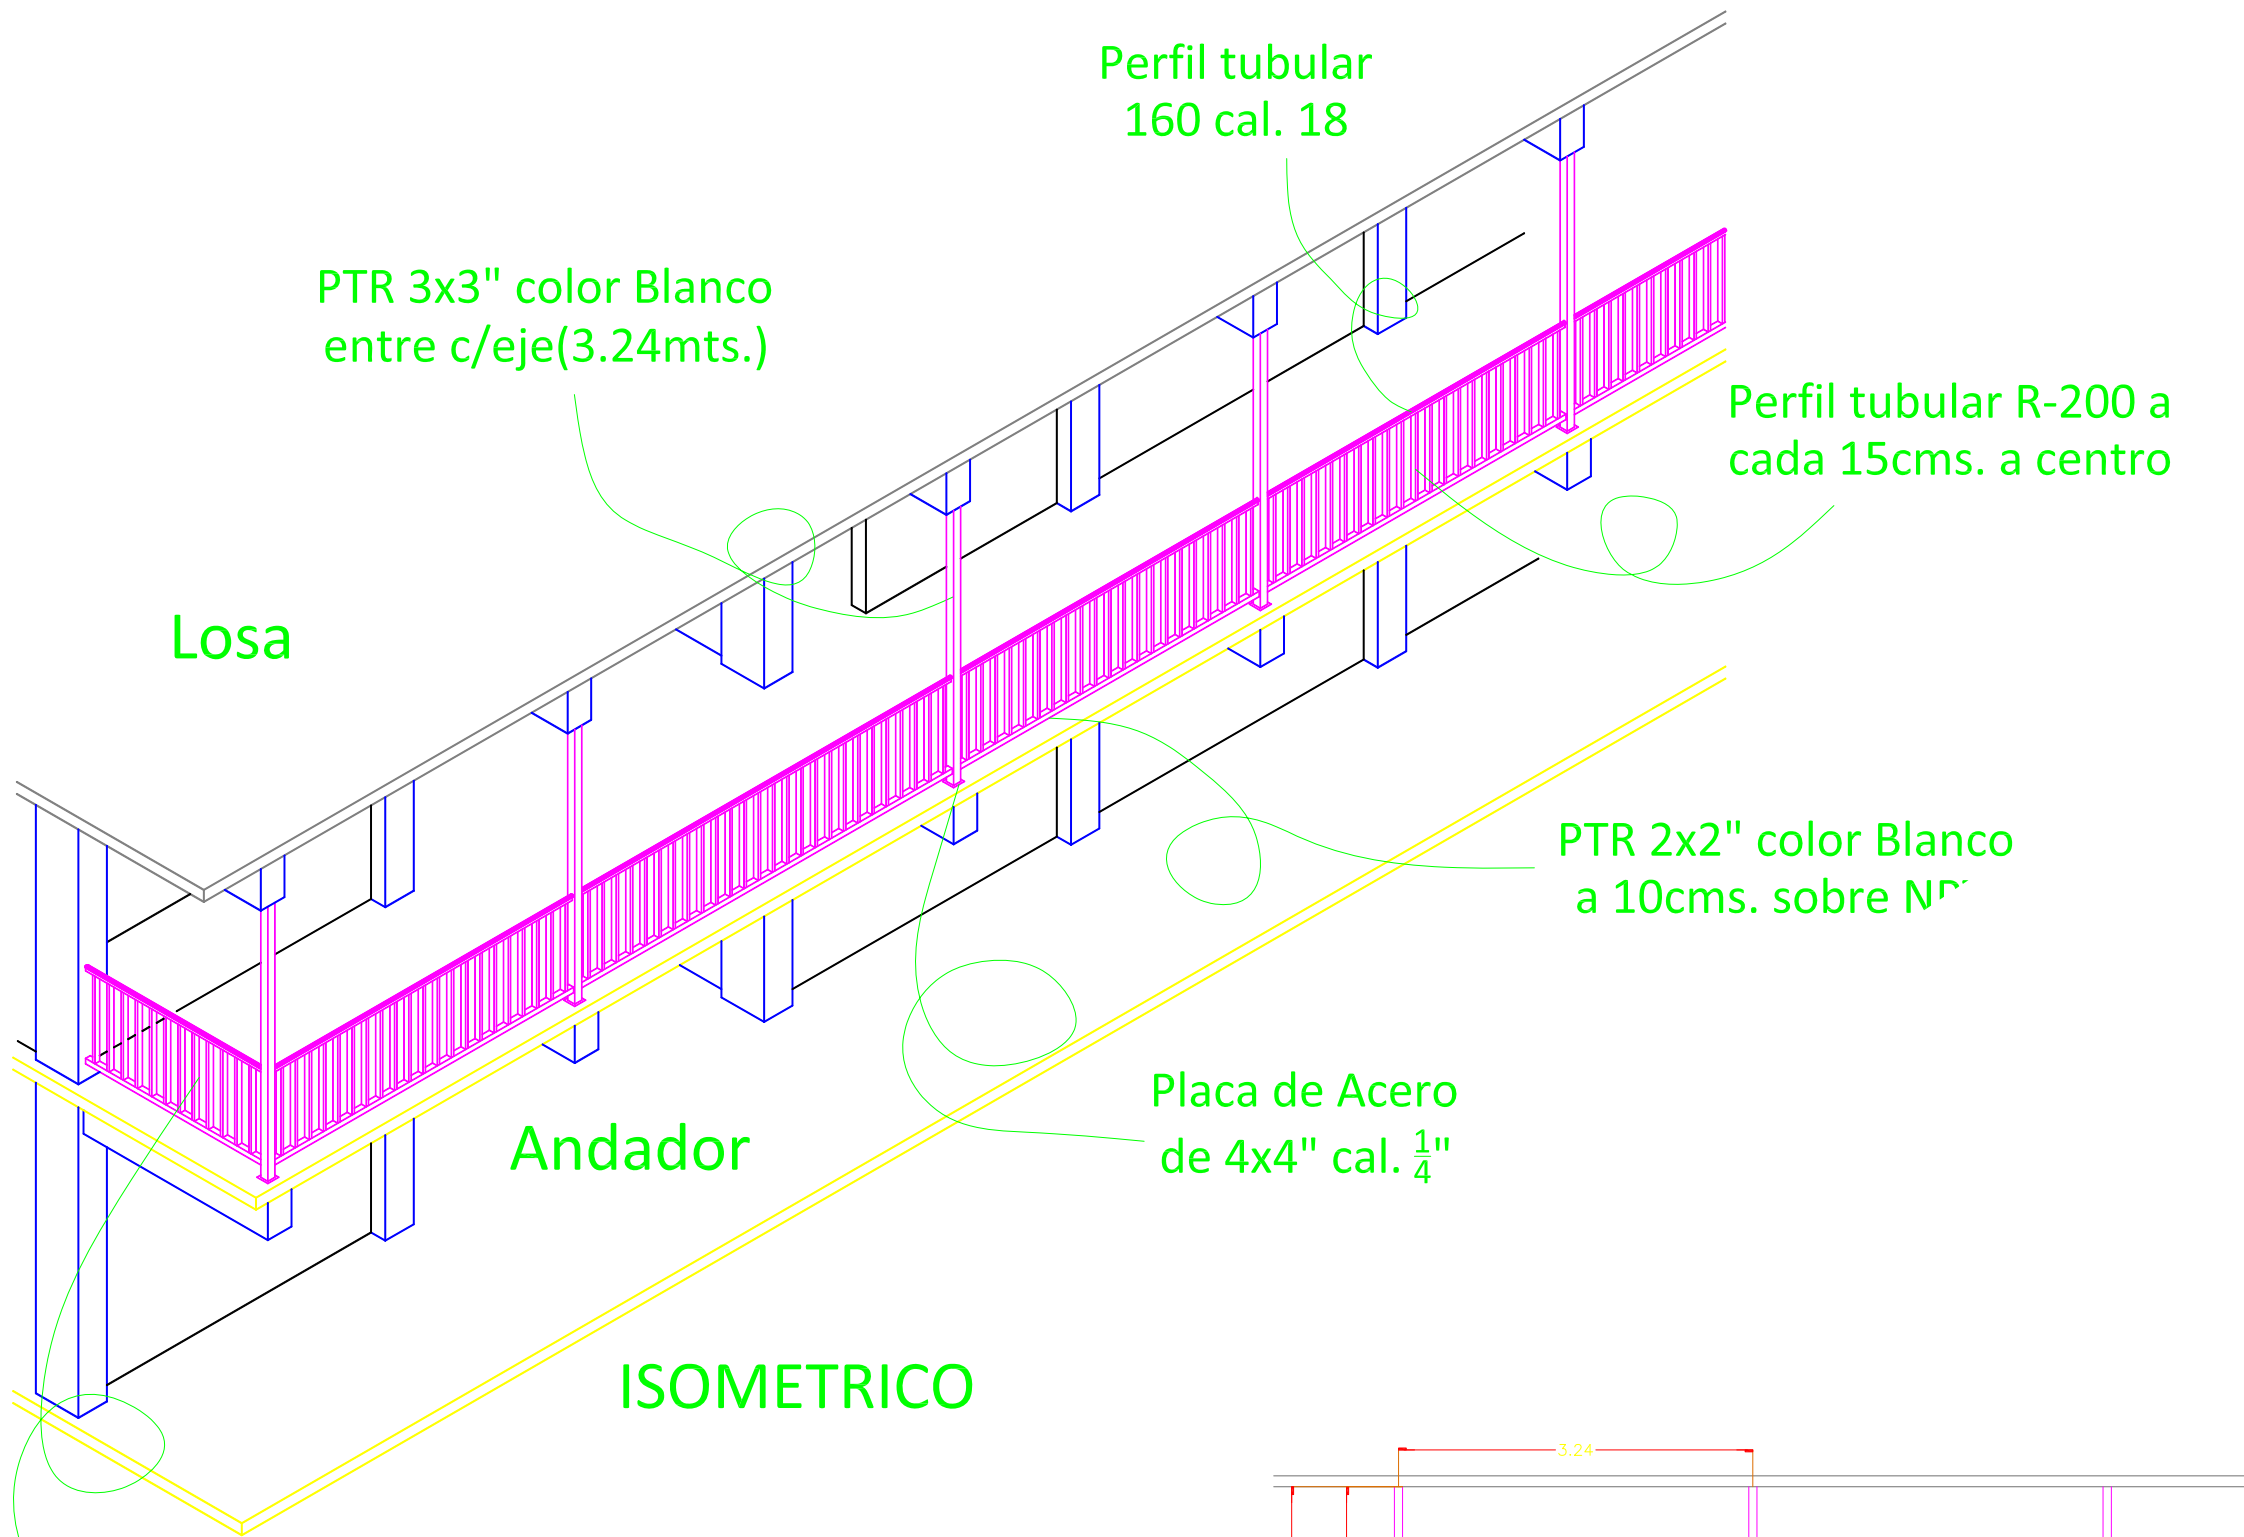

FACHADA

ISOMETRICO REPRESENTATIVO DE DETALLE DE BARANDAL

DIRECTOR GENERAL: LCP. ANDRES CASTRO ROJO		
DIRECTOR DE INFRAESTRUCTURA: ING. MONICA ELENA HERNANDEZ PEREZ		
DIRECTOR DE PLANEACION: L.I. ROSAURA FIGUEROA		
NOMBRE DE PLANTEL: BARANDAL		
UBICACION: SINALOA, MÉXICO.		CCT:
JEFE DE PROYECTOS: ARQ. J. FRANCISCO AGUILAR F.	PROYECTO: ESTRUCTURA U-2C	BA-01
ELABORÓ: ING. URSULA ALEJO	PLANOS: DETALLE DE BARANDAL	
ELABORACIÓN: 2011	MODIFICACIÓN: 2017	01 INDICADA