


PLANTA ARQUITECTONICA BAJA





ESCALA 1:75


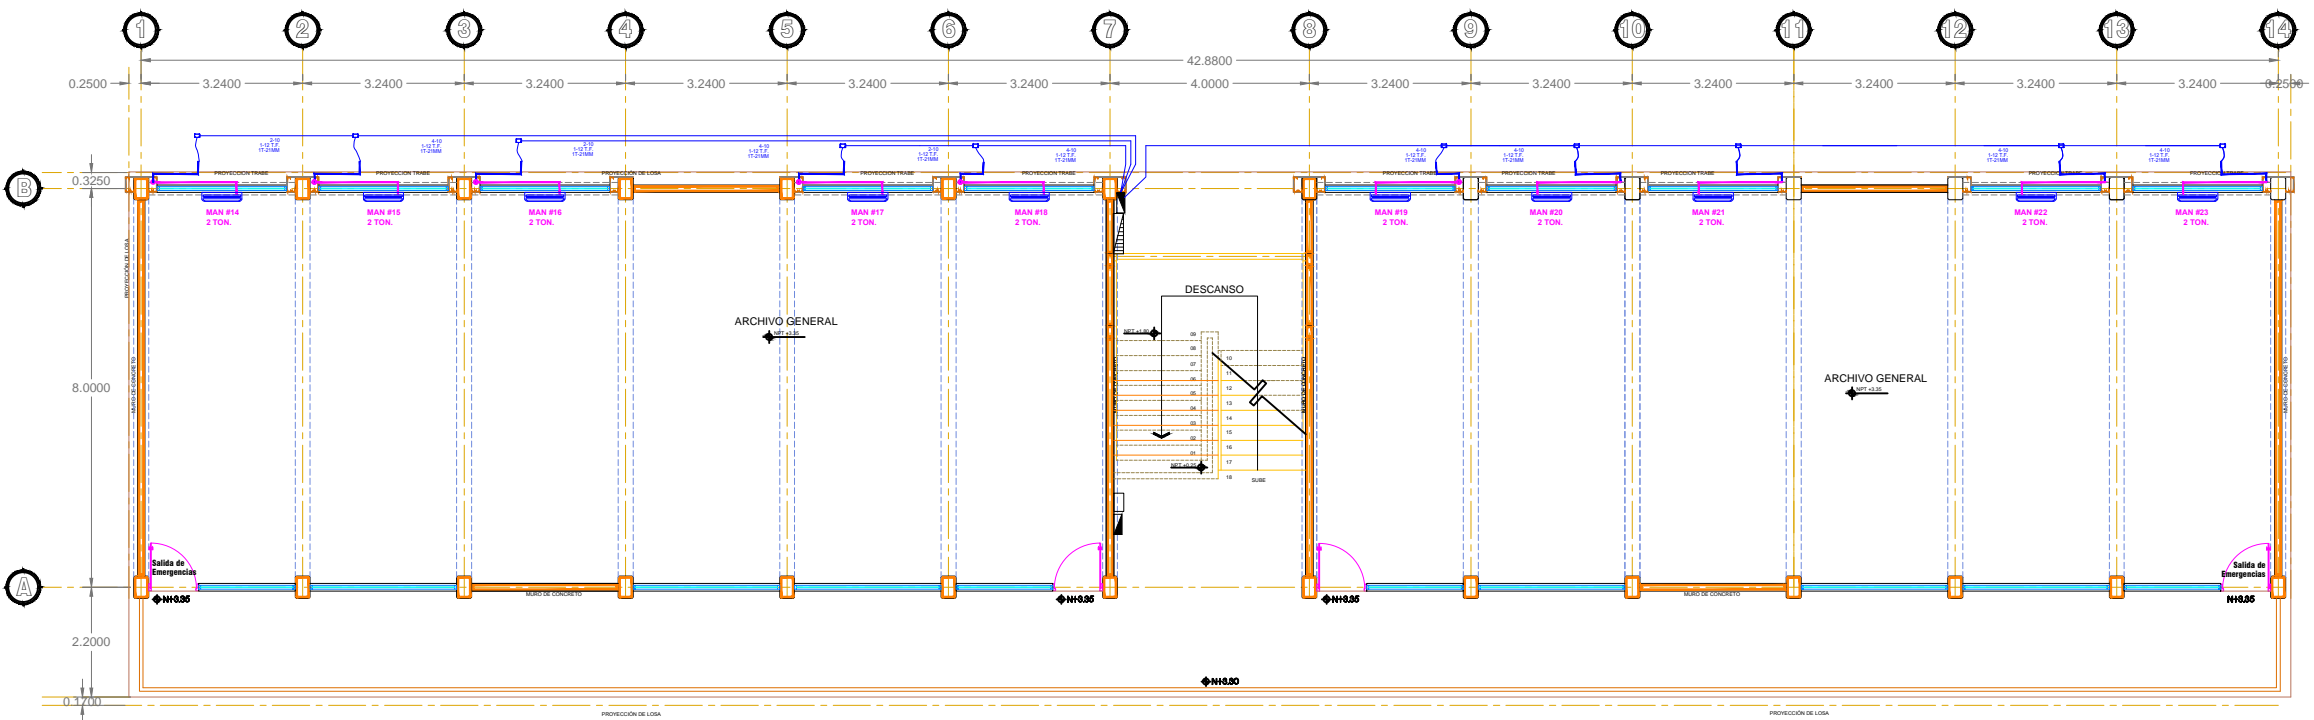


PLANTA ARQUITECTONICA DE PRIMER NIVEL

ESCALA 1:75

SIMBOLOGIA:

-  MANEJADORA MINISPLIT
-  MANEJADORA FAN&COIL
-  CONDENSADORA MINISPLIT
-  CONDENSADORA FAN&COIL

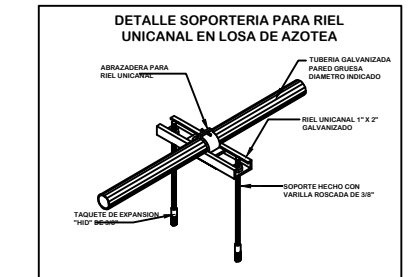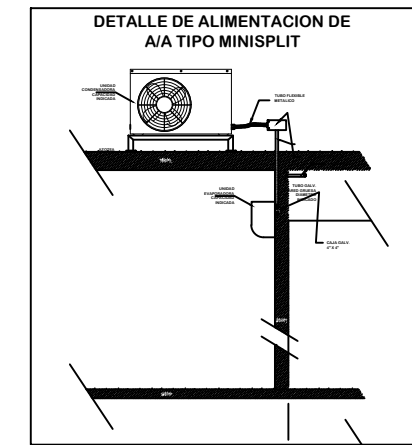

UNIVERSIDAD AUTÓNOMA DE SINALOA

RECTOR:
DR. JESÚS MADUEÑA MOLINA
DIRECTOR DE CONSTRUCCIÓN Y MANTENIMIENTO:
ARQ. JORGE PÉREZ RUBIO
DEPARTAMENTO DE PLANEACIÓN Y PROYECTOS:
ARQ. MARIA CLAUDIA LÓPEZ SERRANO

ADMINISTRACIÓN, DIFUSIÓN Y EXTENSIÓN

OFICINAS ADMINISTRATIVAS
ARCHIVO UNIVERSITARIO
CAMPUS RAFAEL BUELNA TENORIO

SIMBOLOGÍA

LOCALIZACIÓN

PROYECTO

PROYECTO
**ARCHIVO
UNIVERSITARIO
MODULO 1**

CONTENIDO
PLANTA ARQUITECTÓNICA BAJA
PLANTA ARQUITECTONICA PRIMER NIVEL
CON AIRES ACONDICIONADOS Y DETALLES
UBICACION
CAMPUS RAFAEL BUELNA TENORIO,
CULIACÁN, SINALOA.

RUTA DE ARCHIVO:
ESC.UAS-PROYECTOS/JMM/ZC/AVO.UNIVERSITARIO
ESCALA: 1:75
FECHA: 02/SEP/2021

ACTUALIZACIÓN DE LEVANTAMIENTO:

PROYECTO ARQUITECTÓNICO:
M.C. TERESA GRANADOS LOZA
DIBUJO:
M.C. TERESA GRANADOS LOZA
COORDINADOR EJECUTIVO:

PROYECTO ESTRUCTURAL:

PROYECTO ELÉCTRICO:
ING. ENRIQUE FELIX AVENDAÑO

CLAVE:
ADE-AVOUNIV-IELE-005