PROYECTO TIPICO DE POZO DE VISITA COMUN

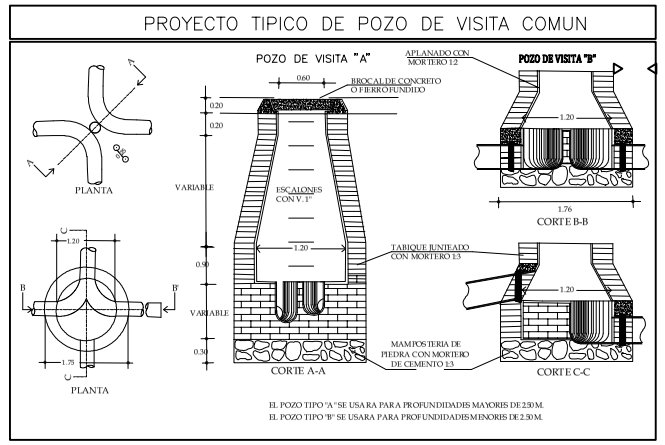

EL POZO TIPO "A" SE USARA PARA PROFUNDIDADIS MAYORIS DE 2.30 M.
EL POZO TIPO "B" SE USARA PARA PROFUNDIDADIS MENORIS DE 2.30 M.

Total de Viviendas = 101 Lotes

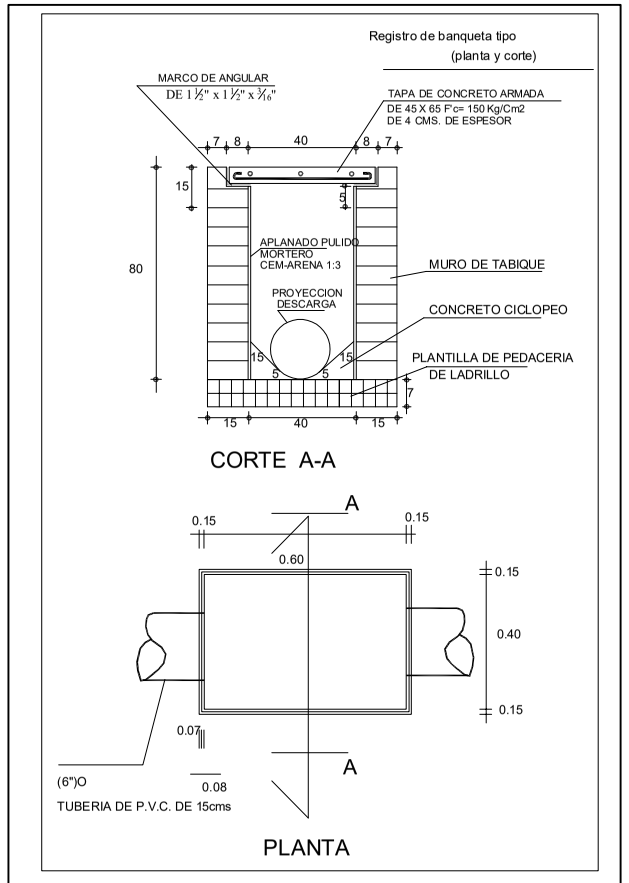

UNION ANGER TUBERIA DE P.V.C.

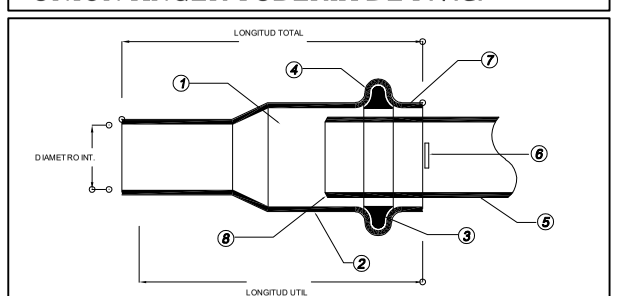

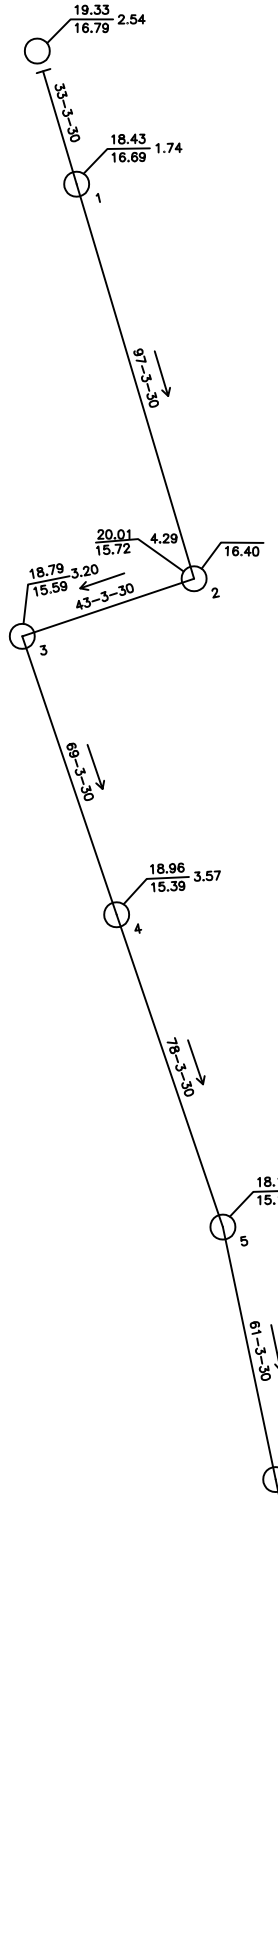

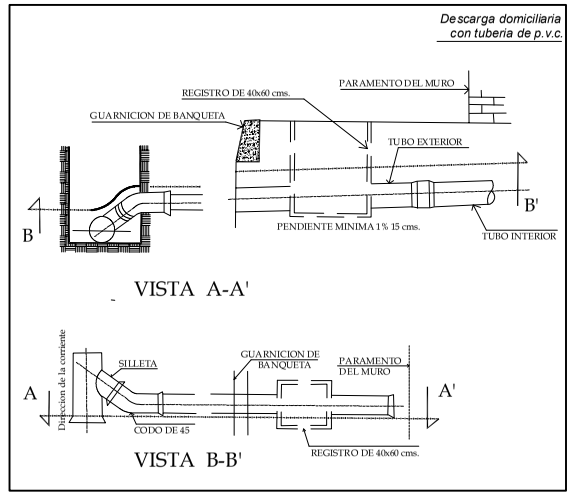

CONEXION DE TUBERIA DE P.V.C. A POZO DE VISITA

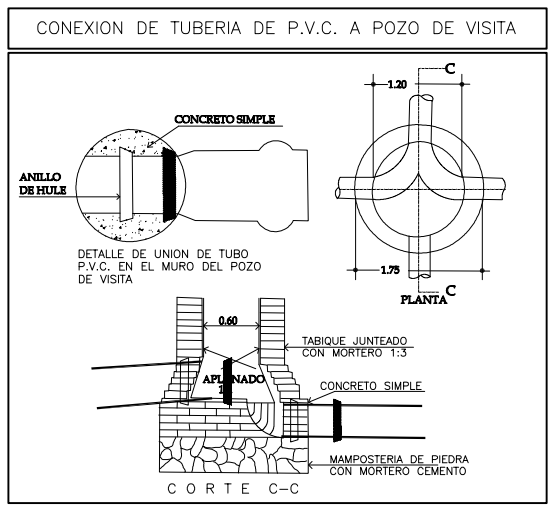

DETALLE DE RELLENO Y ANCHO DE ZANJA

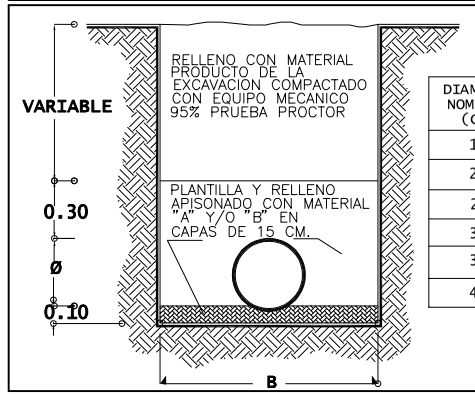

DIAMETRO NOMINAL (CM)	ANCHO DE ZANJA "B" (CM)	ESPESOR DE PLANTILLA (CM)
15	70	10
20	75	10
25	80	10
30	85	10
35	90	10
45	110	10

BANCO DE NIVEL

DATOS DEL PROYECTO	
Población actual	
Población de proyecto	
Periodo de proyecto	20 años
SIMBOLOGIA	
Tuberia de p.v.c. 8"	———
Tuberia de p.v.c. 10"	— — — — —
Cruceros de proyecto	(09)
Longitud-pendiente-diametro (pulg)	80.00-6-8
Vivienda	□
Dirección del flujo	→
Cota t.n. / Cota proyecto — Profundidad	30.46 / 29.26 — 1.20
Pozo cabeza	
Pozo visita	
Caida adosada	
Pavimento hidraulico	
Adoquin	

CANTIDAD DE TUBERIA	
Tuberia de p.v.c de 6" Ø	0.0
Tuberia de p.v.c 8" Ø	0.0
Tuberia de p.v.c 12" Ø	627 ml
Descargas domiciliarias	0.0

H. AYUNTAMIENTO
El Rosario; Sinaloa
Direccion de Obras Publicas Municipales de Rosario; Sinaloa.
Administracion 2018 - 2021

Proyecto:

Colector de aguas servidas provenientes de la, Colonia doctor Manuel Antonio pineda Dominguez con una pendiente minima de 3 % proponiéndose conectar ala red de la colonia Vicente guerrero en la cabecera municipal del Rosario; Sinaloa.

Localizaciòn:

El Rosario; Sinaloa

Cuadro de datos:

NOTAS Y ESPECIFICACIONES

- LOS MATERIALES Y TRABAJOS DE MANO DE OBRA DEBERAN APEGARSE A LAS NORMAS DE LA DIRECCION GENERAL DE AGUA POTABLE Y ALCANTARILLADO DE LA C.N.A. Y A LOS LINEAMIENTOS DE LA JUNTA DE AGUA POTABLE Y ALCANTARILLADO SANITARIO DEL MUNICIPIO.
- EN LOS POZOS DE VISITA SE DEBERAN INSTALAR BROCALES Y TAPAS DE CONCRETO EN DONDE EXISTAN TERRACERIAS Y DE Fo.Fo. EN -- DONDE EXISTAN PAVIMENTOS.
- NO DEBERAN CONECTARSE LAS BAJADAS DE AGUAS PLUVIALES A LAS DESCARGAS DOMICILIARAS DE AGUAS NEGRAS.
- SE UTILIZARA TUBERIA DE P.V.C. ALCANTARILLADO SANITARIO SISTEMA METRICO, SERIE 20.
- LA TUBERIA DE P.V.C. ALCANTARILLADO DEBERA SER CERTIFICADA Y APROBADA POR EL INSTITUTO NACIONAL DE TUBERIAS PLASTICAS.
- EN LA UNION DE LAS ATARJEAS CON LOS POZOS DE VISITA SE UTILIZARA UNION HERMETICA CON ANILLO DE HULE.
- LAS ACOTACIONES DE LOS POZOS DE VISITA Y DE LOS DETALLES -- ESTAN EN CENTIMETROS.
- TODAS LAS CONEXIONES DE ALBANALES QUE ESTEN CONECTADAS DIRECTAMENTE A LAS ATARJEAS, SE HARAN CON TUBO DE PVC DE 15 CMS. Y CON SU RESPECTIVA SILLETA.
- TODAS LAS CONEXIONES DE ALBAÑALES QUE SE CONECTEN DIRECTAMENTE A POZOS DE VISITA, SE HARA CON TUBO DE PVC DE 20 CM DE DIAM.
- LA LONGITUD DE LA TUBERIA ESTA APROXIMADA EN METROS

Localizacion:

Contenido del plano:

* Planta
* Datos de proyecto

Levantò:
Ing. Jesus Enrique Aguilar Burgueño

Proyectò::
ARQ.Diego Alberto Muñoz López

Revisò:
Ing. Reyes Salinas Uribe

Aprobò:
Dr. Manuel Antonio Pineda Dominguez

Fecha:
8 de Noviembre del 2018

Pie de Plano: 1/1