




H. AYUNTAMIENTO DE CULIACAN

Proyecto:  
REHABILITACION DE SERVICIOS SANITARIOS MODULO "A" (BAÑOS HOMBRES) EN TEATRO GRIEGO EN INSTALACIONES DE PARQUE 87 EN LA CIUDAD DE CULIACAN, SINALOA.

CULIACAN, SINALOA.  
CONTENIDO:  
PLANTA ARQUITECTONICA (ACTUAL).

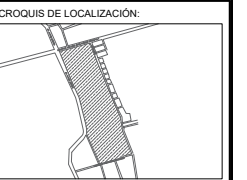

OBSERVACIONES:



LIC. JESUS ESTRADA FERREIRO  
PRESIDENTE MUNICIPAL

SERIO. ING. CESAR MANUEL OCHOA SALAZAR  
SECRETARIO DE OBRAS Y SERVICIOS PUBLICOS

ING. JAVIER MASCAREÑO QUIÑONEZ  
DIRECTOR DE OBRAS PUBLICAS

ELABORO:  
DEPARTAMENTO DE EVALUACION TECNICA

REVISO:  
DEPARTAMENTO DE EVALUACION TECNICA


COORDENADAS GEOGRAFICAS:  
24°46'10.08" N 107°23'16.95" O

ESCALA:  
S/ESCALA. FECHA:  
2020

ARCHIVO:

CLAVE DE PRESUPUESTO:  
SERV20E0VIEJOTEATROREHABHOMBRES

NUMERO DE PLANO:  
2 DE 9

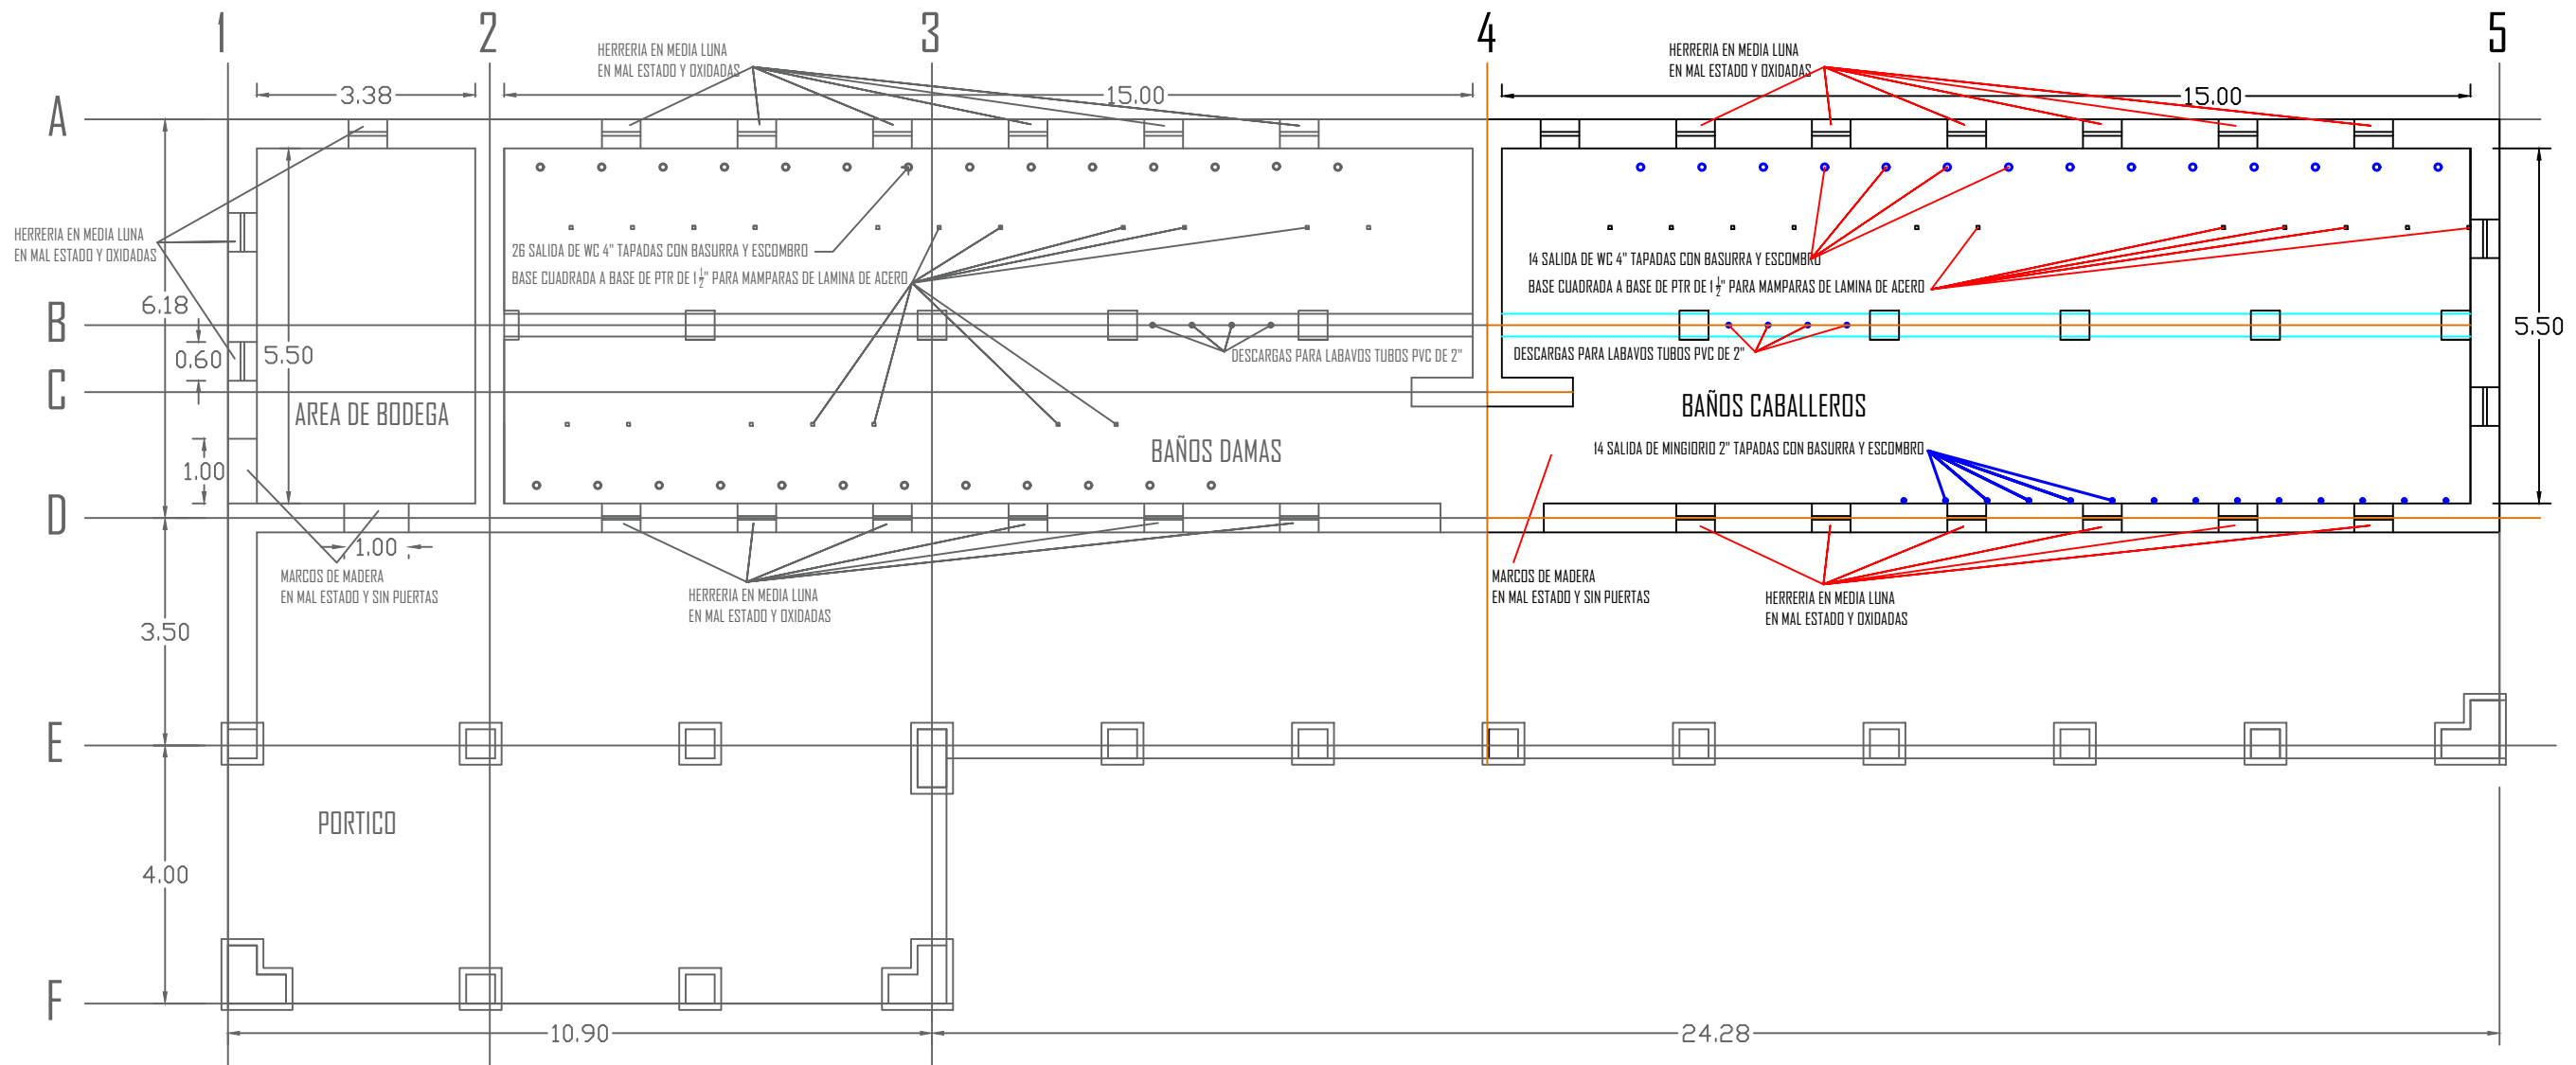

# PLANTA ARQUITECTONICA (ACTUAL).

