



H. AYUNTAMIENTO DE CULIACAN

PROYECTO:  
CONSTRUCCION DE PUENTE PEATONAL SOBRE ARROYO, EL SALADO, SIND. EL SALADO

CULIACAN, SINALOA.

CROQUIS DE LOCALIZACION:

CONTENIDO:

-PERFIL PROPUESTO.

OBSERVACIONES:



LIC. JESUS ESTRADA FERREIRO  
PRESIDENTE MUNICIPAL

ING. CESAR MANUEL DUCHA SALAZAR  
CIENFES MUNICIPAL DE OBRAS Y SERVICIOS PUBLICOS

ING. JAVIER MASCAREÑO GONZALEZ  
DIRECTOR DE OBRAS PUBLICAS

ELABORO:

UNIDAD DE EVALUACION TECNICA

REVISO:

UNIDAD DE EVALUACION TECNICA

CLAVE PRESUPUESTO:

PUENHMETALICDELSALADO

COORDENADAS GEOGRAFICAS:

24°30'26.26" N, 107°09'30.10" O

ESCALA:

S/ESC.

FECHA:


2019

ARCHIVO:

C:\Users\gibran.castaneda\Desktop\180611-PUENTE PEATONAL EL SALADO

NUMERO DE PLANO:

5 DE 13

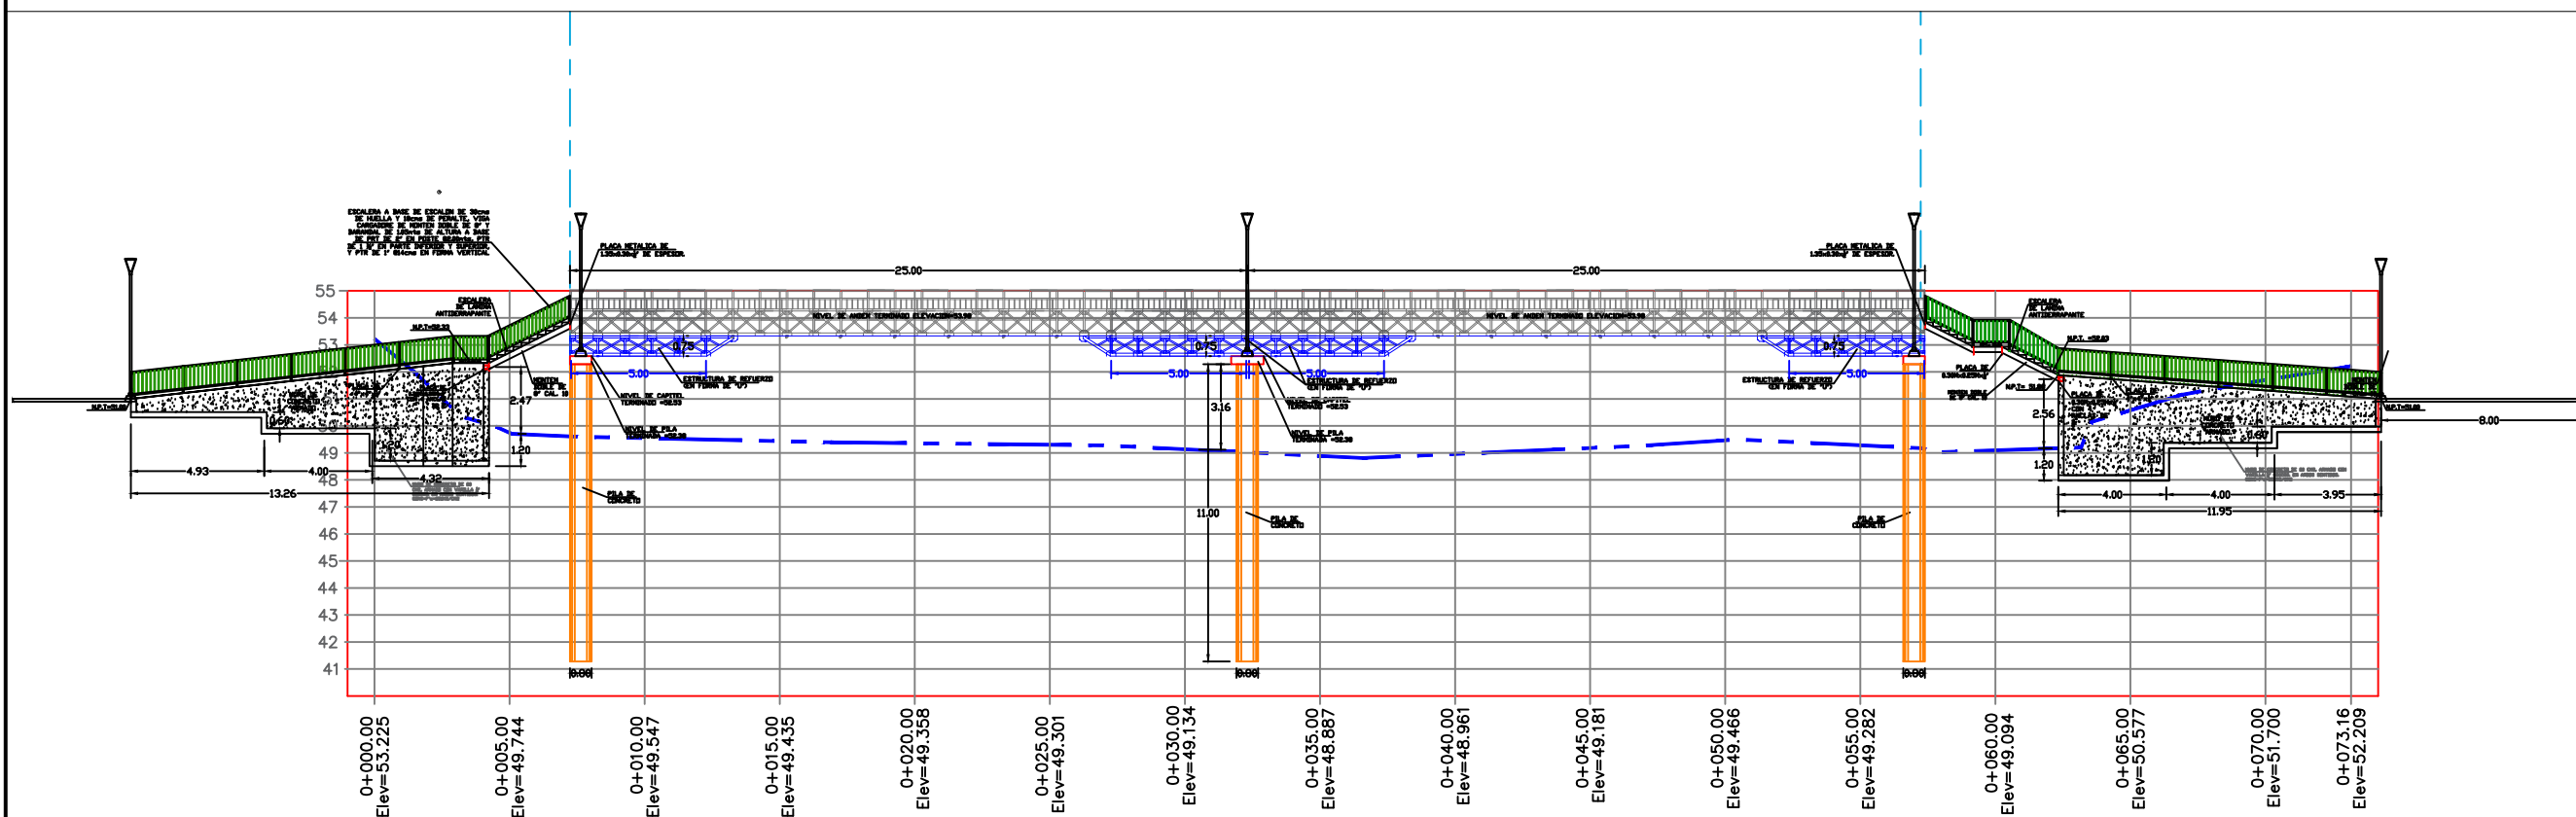

**PERFIL 1**  
ESCALA HORIZONTAL 1 : 100  
ESCALA VERTICAL 1 : 100

**PERFIL CON RAMPAS Y BANQUETAS.-**