

PROYECTO
**CONSTRUCCIÓN
MÓDULO 2, 9EE
2DO NIVEL
AULAS**

CONTENIDO
PLANTA ARQUITECTÓNICA SEGUNDO NIVEL
ACABADOS EN PISO

UBICACIÓN

CULIACÁN, SINALOA

RUTA DE ARCHIVO:

ESCALA: 1:50 FECHA: 02/SEPTIEMBRE/2021

ACTUALIZACIÓN DE LEVANTAMIENTO:

PROYECTO ARQUITECTÓNICO:
ARQ. MA. CLAUDIA LÓPEZ SERRANO


DIBUJO:
ARQ. MA. CLAUDIA LÓPEZ SERRANO

COORDINADOR EJECUTIVO:

PROYECTO ESTRUCTURAL:

PROYECTO ELÉCTRICO:

CLAVE:
PRB-MO2-ACA-02

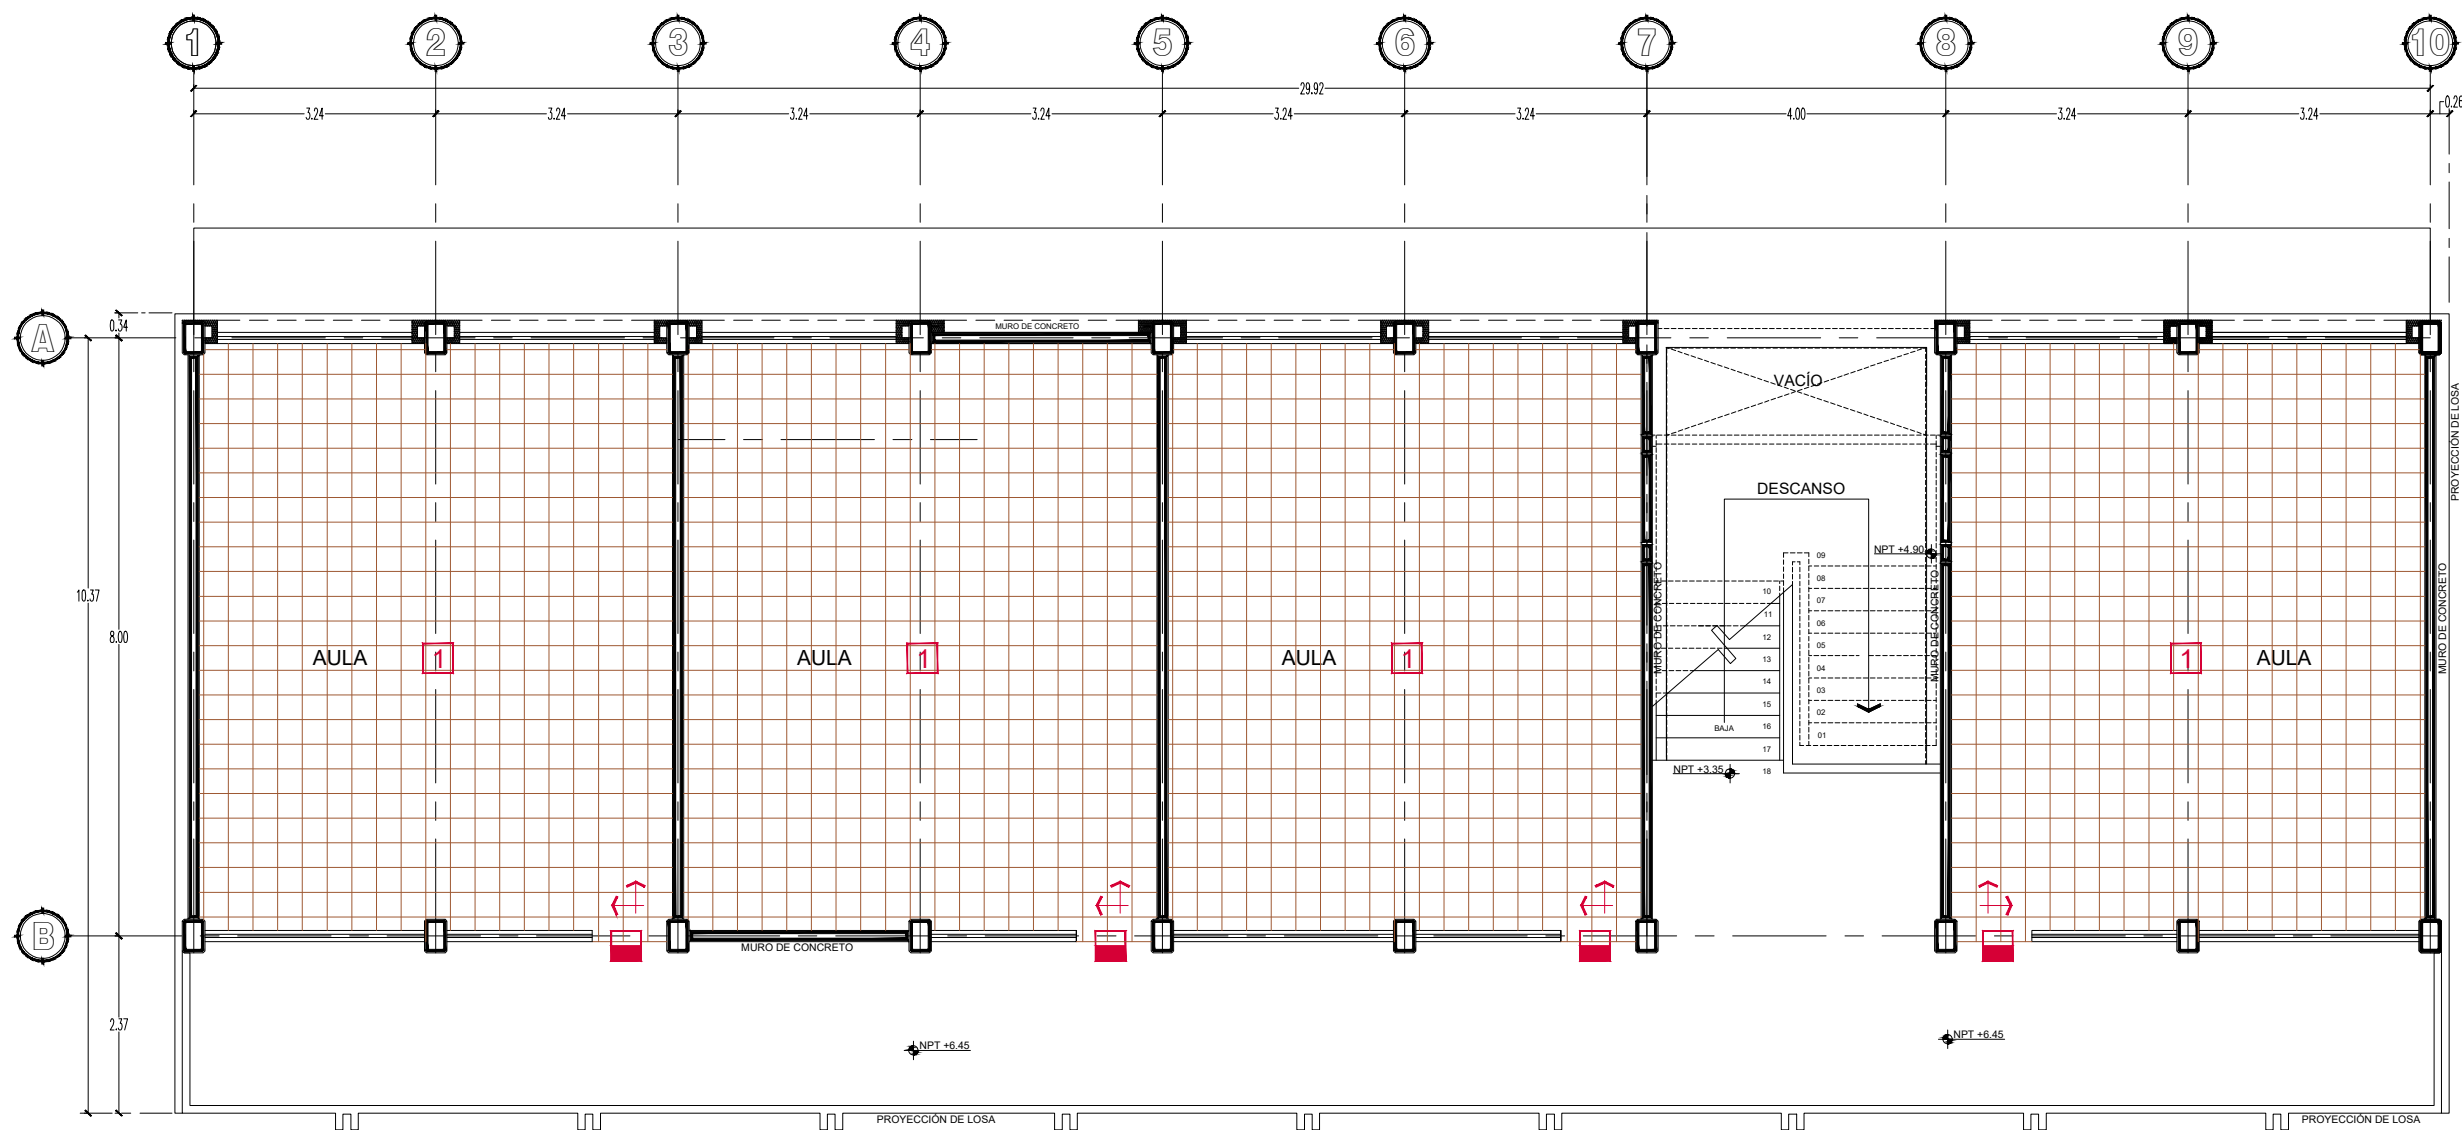

- SIMBOLOGÍA:**
- ACABADOS EN PISOS
 - CAMBIO DE PISOS
 - 1 PISO Y ZOCLO MARCA INTERCERAMIC
MODELO BOULDER COLOR SAND, DE 33 x 33 CMS.
 - BOQUILLA MARCA INTERCERAMIC
COLOR ARENA.
 - ↕ ARRANQUE DE PISO