



H. AYUNTAMIENTO  
DE CULIACAN

PROYECTO:  
MANTENIMIENTO DEL SISTEMA DE  
ALUMBRADO PÚBLICO EN  
SINDICATURAS DEL MUNICIPIO DE  
CULIACÁN, SINALOA. ( SEGUNDA  
ETAPA)

CULIACAN, SINALOA.

CONTENIDO:

-ELDORADO

OBSERVACIONES:



LIC. MIGUEL ANGEL GONZALES CERVANTES  
PRESIDENTE MUNICIPAL

ING. JAVIER MASCAREÑO QUINONEZ  
DIRECTOR DE OBRAS PUBLICAS

ELABORO:

REVISO:

UNIDAD DE EVALUACION TECNICA

CLAVE PRESUPUESTO:

ALUMBRADOCULIACAN

COORDENADAS GEOGRAFICAS:

ESCALA:

S/ESC.


FECHA:

2021

ARCHIVO:

NUMERO DE PLANO:

2 DE 18

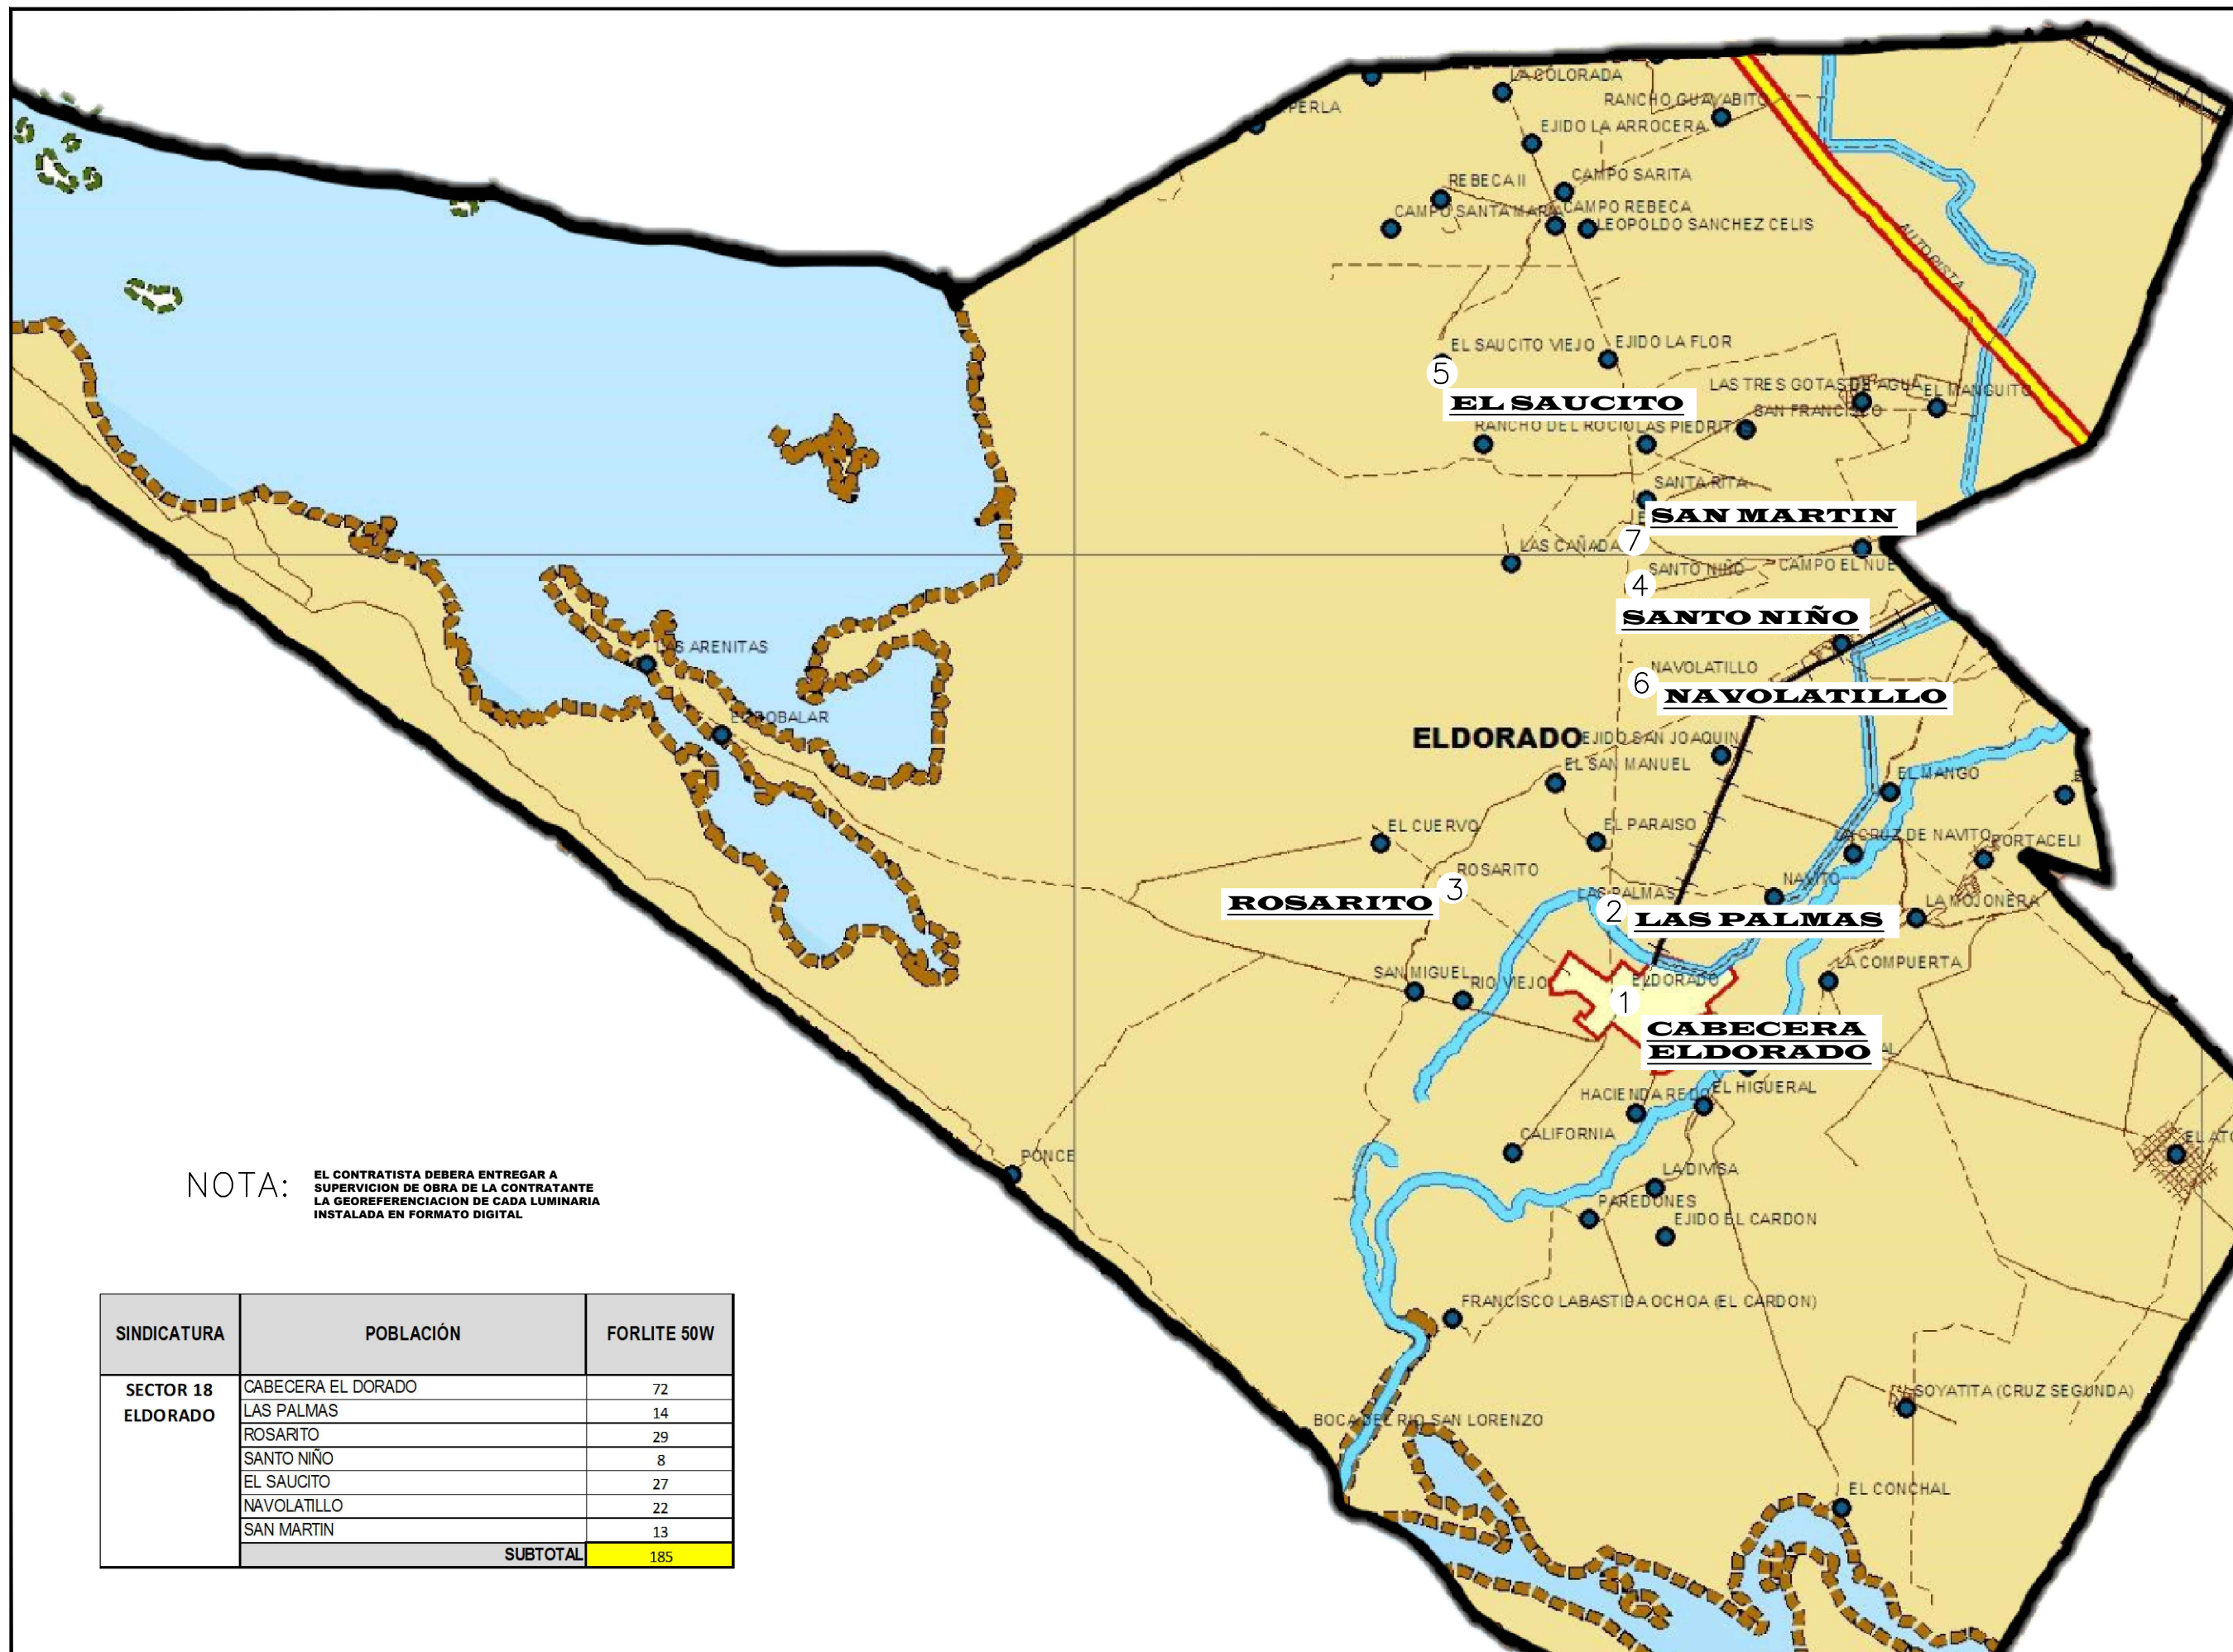

NOTA: EL CONTRATISTA DEBERA ENTREGAR A SUPERVISION DE OBRA DE LA CONTRATANTE LA GEOREFERENCIACION DE CADA LUMINARIA INSTALADA EN FORMATO DIGITAL

| SINDICATURA           | POBLACION          | FORLITE 50W |
|-----------------------|--------------------|-------------|
| SECTOR 18<br>ELDORADO | CABECERA EL DORADO | 72          |
|                       | LAS PALMAS         | 14          |
|                       | ROSARITO           | 29          |
|                       | SANTO NIÑO         | 8           |
|                       | EL SAUCITO         | 27          |
|                       | NAVOLATILLO        | 22          |
|                       | SAN MARTIN         | 13          |
| SUBTOTAL              |                    | 185         |