

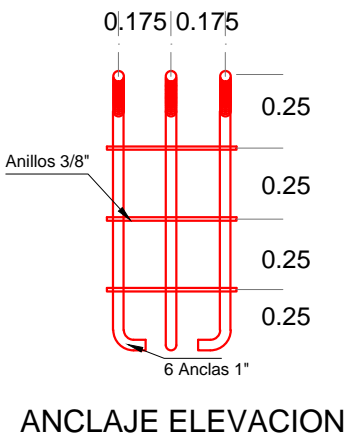
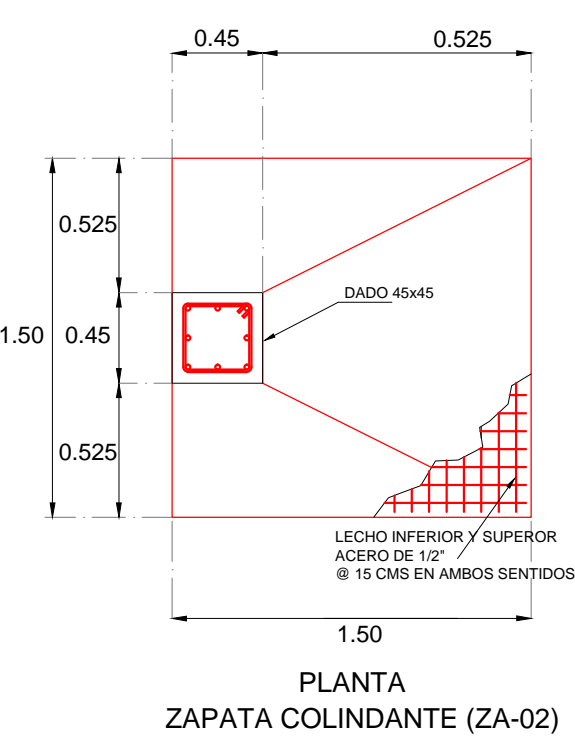
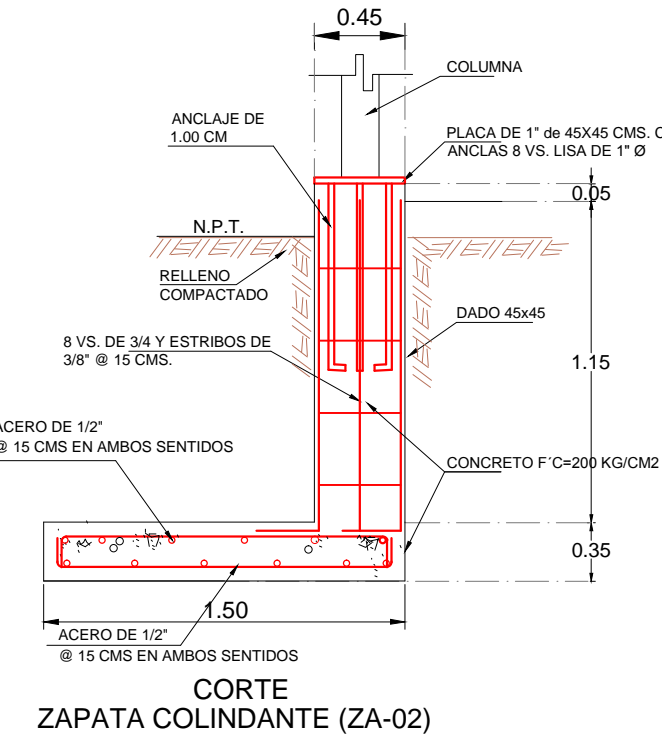
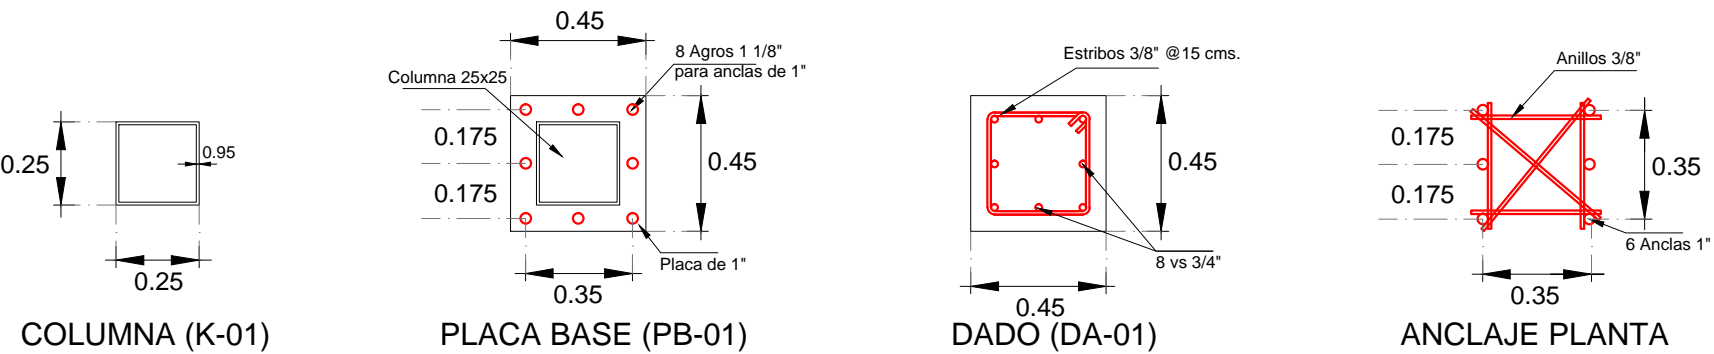
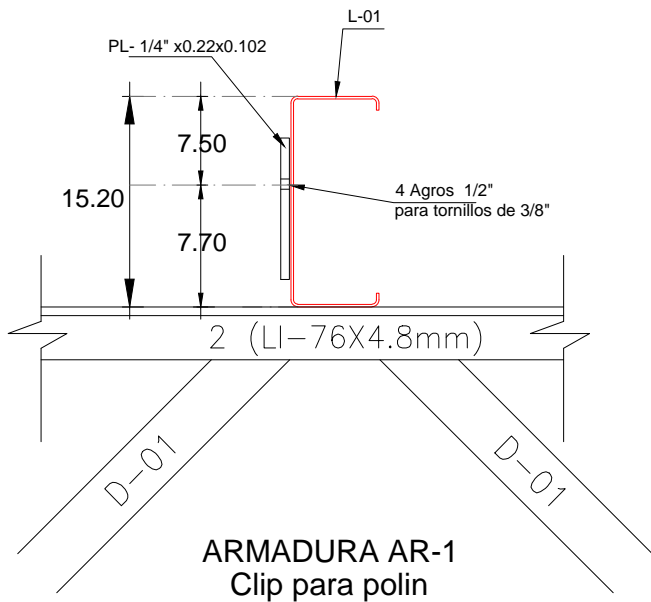


TABLA DE SECCIONES	
ARMADURA AR-1 (H=1.00 cm)	
CS-01	Angulo 2 1/2 x 1/4
CI-01	Angulo 2 1/2 x 1/4
D-01	ptr -2"x2"
ARMADURA AR-2 (H=0.60 cm)	
D-02	ptr 1 1/2 x 1 1/2

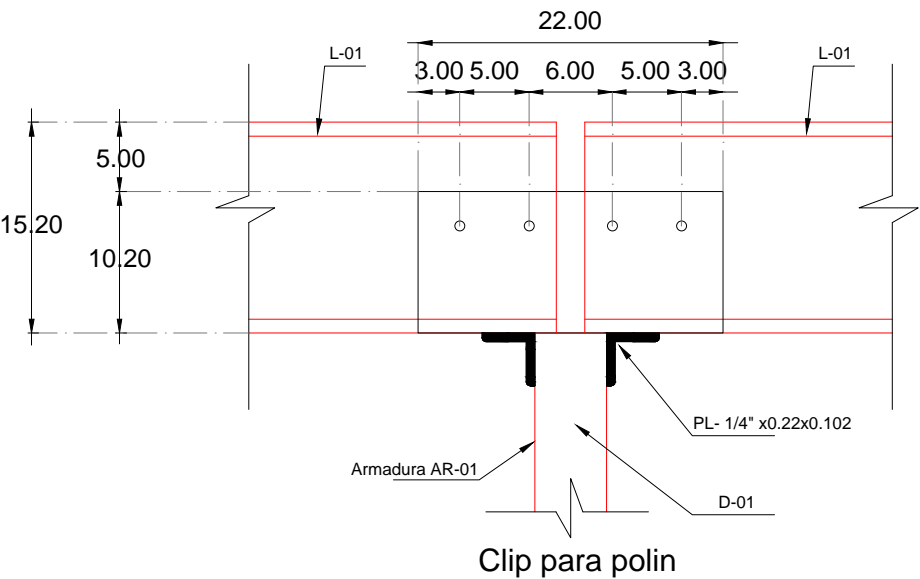

OBRAS
PUBLICAS
MUNICIPALES

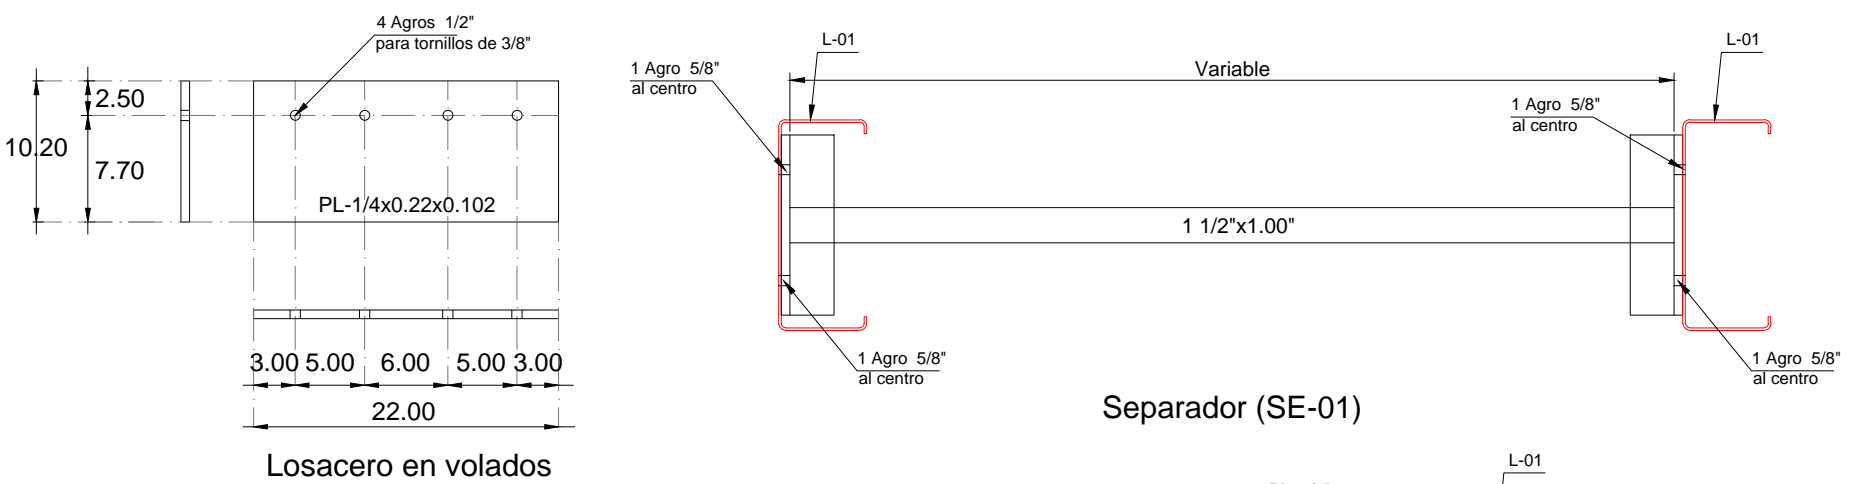

DIRECCION:
COMUNIDAD: CASAS GRANDES
ELOTA, SIN.
DIRECTOR:
ING. AARON MEDINA LOYA

PROYECTO:
CONSTRUCCION DE TECHUMBRE METALICA
EN CANCHA DE USOS MULTIPLES
ING. Y PROYECTOS:
ING. BENITO JAVIER LOPEZ LOPEZ

ESCALA GRAFICA:
ESCALA:
1:100
PRESUPUESTO:
ING. BENITO JAVIER LOPEZ LOPEZ

FECHA:
25 DE MAYO DE 2017
DIBUJO:
ARQ. FRANCISCO LANDEROS MORENO

