


PREDIO PARA PENSIÓN DE TRANSITO MUNICIPAL

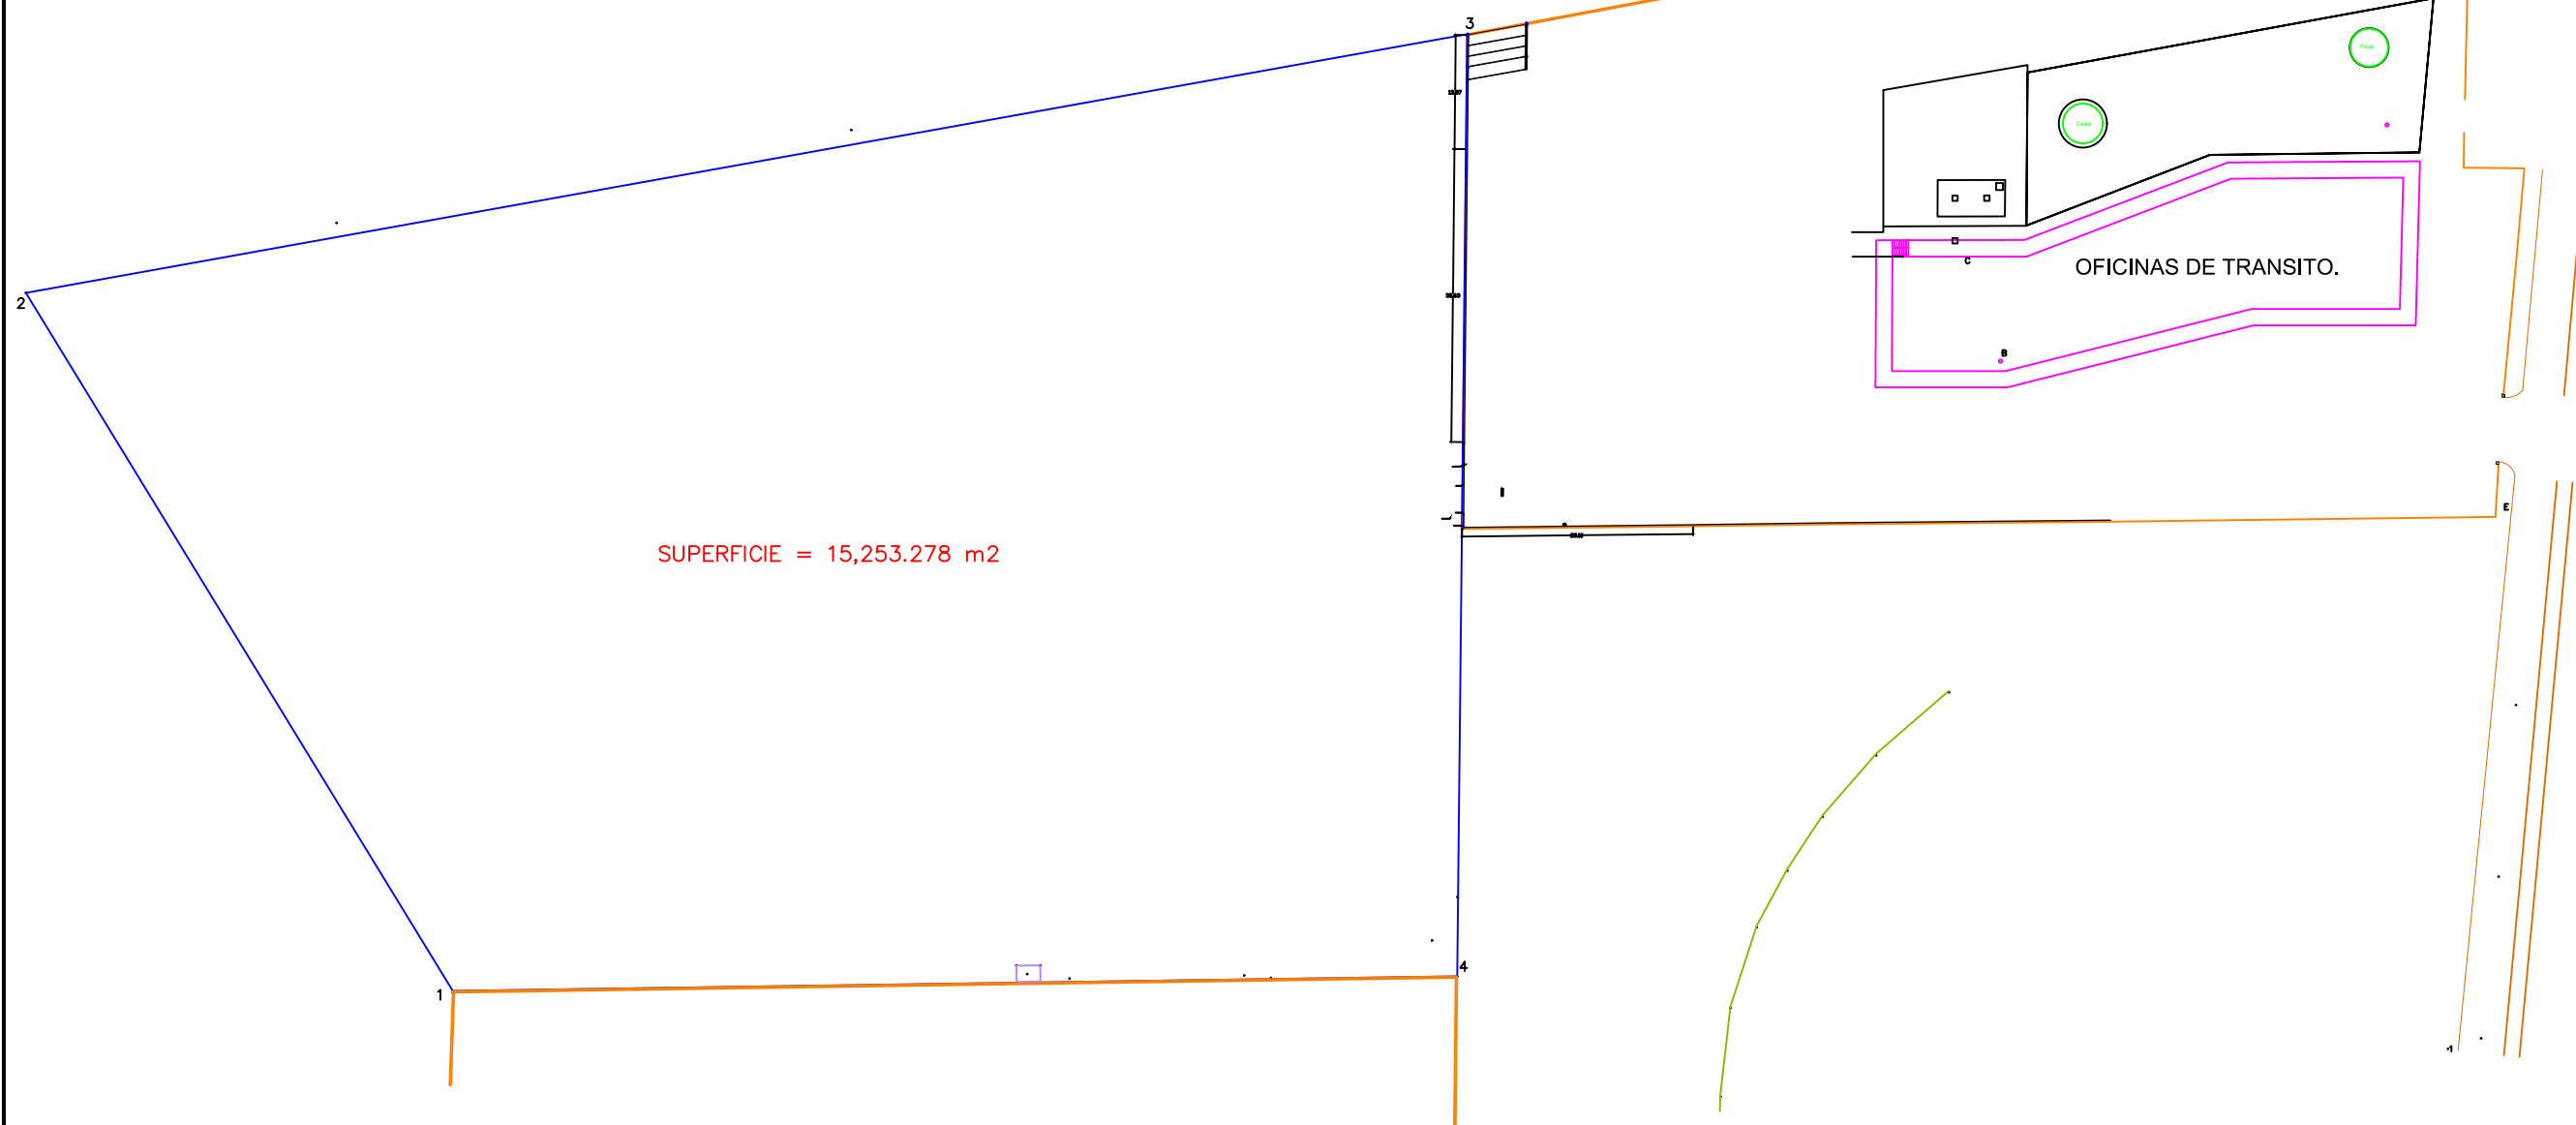

SUPERFICIE = 15,253.278 m2

PLANTA ACTUAL




H. AYUNTAMIENTO DE CULIACAN

PROYECTO:
REHABILITACION DE INSTALACIONES DE SECRETARIA DE UNIDAD DE VIALIDAD Y TRANSITO MUNICIPAL, UBICADO EN COLONIA BACHIGUALATO, CULIACAN, SINALOA.

CULIACAN, SINALOA.

CROQUIS DE LOCALIZACION:

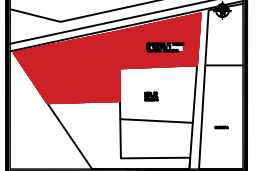

CONTENIDO:

- PLANTA ACTUAL

OBSERVACIONES:



LIC. JESUS ESTRADA FERRERO
PRESIDENTE MUNICIPAL

ING. CESAR MANUEL OCHOA SALAZAR
GERENTE MUNICIPAL DE OBRAS Y SERVICIOS PUBLICOS

ING. JAVIER MASCAREÑO QUIÑONEZ
DIRECTOR DE OBRAS PUBLICAS

ELABORO:

ARQ. CARLA ADRIANA RODRIGUEZ RIBERA

REVISO:

UNIDAD DE EVALUACION TECNICA

CLAVE PRESUPUESTO:

SECR20INDVALREHAB

COORDENADAS GEOGRAFICAS:

24°46'45.80" N 107°27'45.46" O

ESCALA:

S/ESC.

FECHA:

2020

ARCHIVO:

NUMERO DE PLANO:

2 DE 16