


FACHADA FRONTAL

ESCALA 1:75

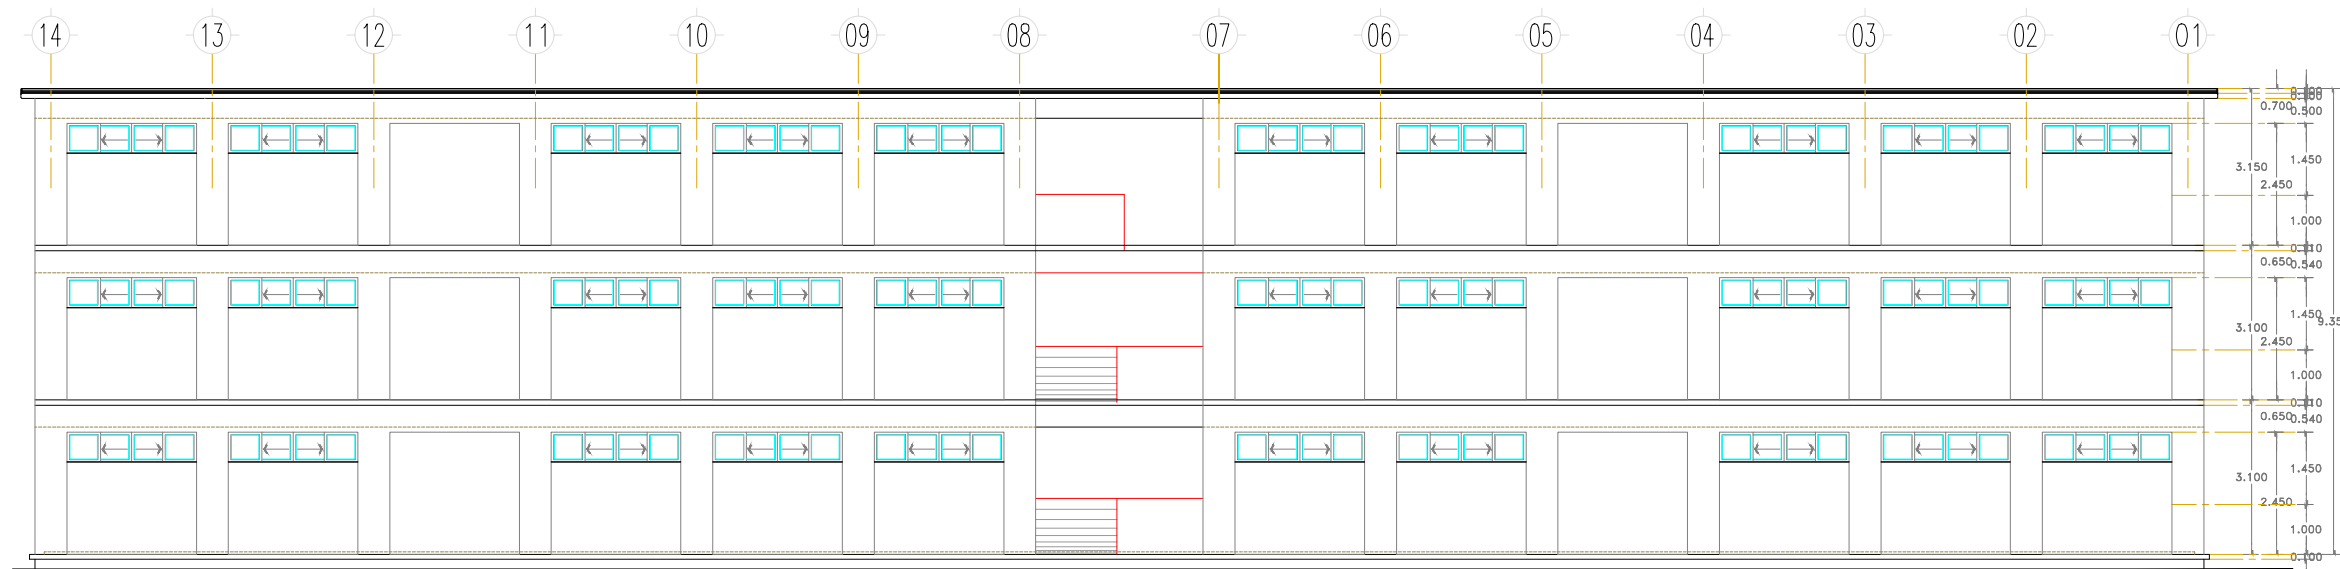

FACHADA POSTERIOR

ESCALA 1:75