



MAZATLÁN
DONDE SE ROMPEN LAS OLAS

PRESIDENTE MUNICIPAL
QFB. LUIS GUILLERMO BENITEZ TORRES


DIRECTOR DE OBRAS PUBLICAS
M.I. JUAN DE DIOS GARAY VELAZQUEZ

SUBDIRECTOR DE OBRAS PUBLICAS
ARQ. CARLOS JESUS TAPIA CAMACHO

JEFE DEL DEPTO. DE PROYECTO Y TOPOGRAFIA:
ING. JUAN CARLOS GALARZA BARRON

INTEGRANTES DEL DEPARTAMENTO DE PROYECTOS:
ING. CARLOS MANUEL TAPIA BARRON
ARQ. PATRICIA ARAUZ CRISTERNA
ARQ. JESUS IVAN MORENO JIMENEZ

PROYECTO:
CALLE EJIDO RASTRA
ENTRE C. EJIDO LAS PILAS Y CIRCUITO LA PRESA
COL. VALLES DEL EJIDO

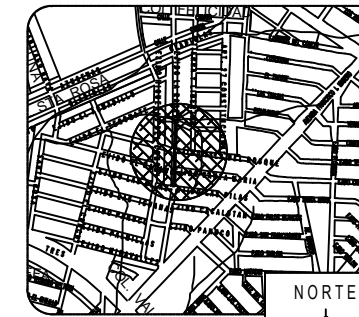


LOCALIZACION




ESCALA: S/E	LAMINA No. 1
FECHA: MAYO DEL 2019	CLAVE

DISENO - DIBUJO:
ING. CARLOS MANUEL TAPIA BARRON
ARQ. JESUS IVAN MORENO JIMENEZ

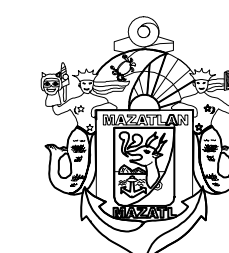


MUNICIPIO DE MAZATLAN
CALLE ANGEL FLORES S/N COLONIA CENTRO MAZATLAN, SIN.

OBRAS PUBLICAS

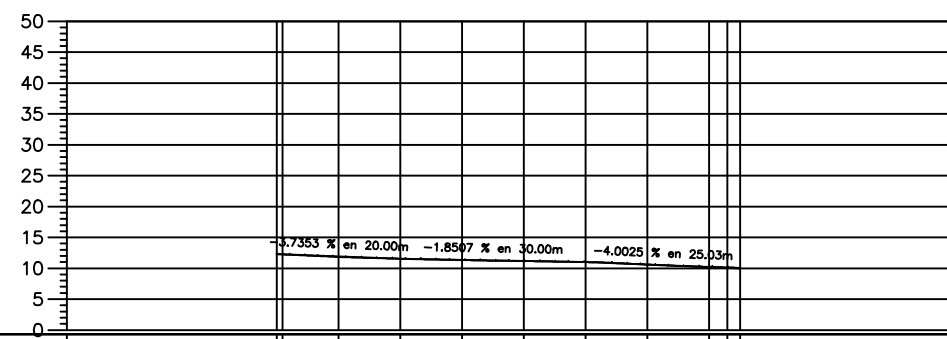


ELEVACION	SUBRASANTE	ESPESOR		VOLUMEN	
		TERRAPLEN	CORTE	TERRAPLEN	CORTE
12.297	11.797	0.50	0.00	0.00	0.00
12.250	11.762	0.49	0.00	0.00	0.00
11.840	11.424	0.42	0.00	0.00	0.00
11.550	11.050	0.50	0.00	0.00	0.00
11.330	10.865	0.46	0.00	0.00	0.00
11.167	10.680	0.49	0.00	0.00	0.00
10.995	10.495	0.50	0.00	0.00	0.00
10.606	10.095	0.51	0.00	0.00	0.00
10.231	9.694	0.54	0.00	0.00	0.00
10.141	9.578	0.57	0.00	0.00	0.00
9.993	9.493	0.56	0.00	0.00	0.00

PERFIL CALLE EJIDO LA RASTRA (TRAMO 2)
ESCALA HORIZONTAL 1 : 1000
ESCALA VERTICAL 1 : 1000
TOTAL VOLUMEN CORTE = 386.24m³
TOTAL VOLUMEN TERRAPLEN = 0.00m³

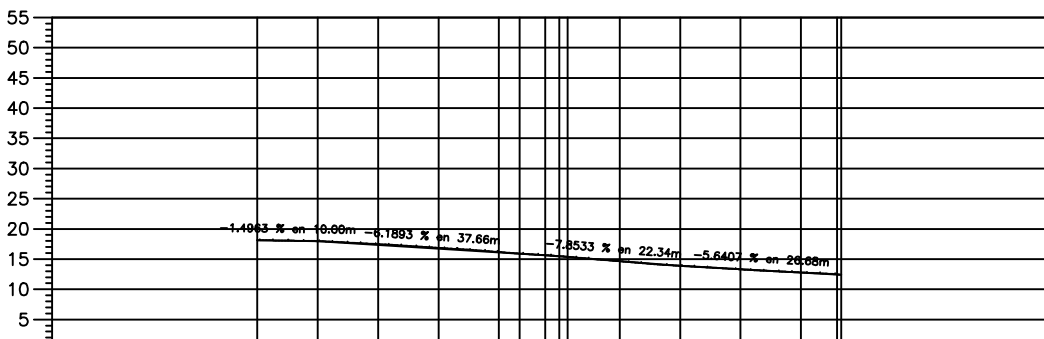


ELEVACION	SUBRASANTE	ESPESOR		VOLUMEN	
		TERRAPLEN	CORTE	TERRAPLEN	CORTE
18.128	17.628	0.50	0.00	0.00	0.00
17.979	17.479	0.50	0.00	0.00	0.00
17.484	16.860	0.62	0.00	0.00	0.00
16.865	16.241	0.62	0.00	0.00	0.00
16.171	15.622	0.55	0.00	0.00	0.00
15.911	15.410	0.50	0.00	0.00	0.00
15.648	15.148	0.50	0.00	0.00	0.00
15.388	14.885	0.50	0.00	0.00	0.00
15.138	14.625	0.51	0.00	0.00	0.00
14.646	14.179	0.47	0.00	0.00	0.00
13.893	13.393	0.50	0.00	0.00	0.00
13.305	12.829	0.48	0.00	0.00	0.00
12.786	12.265	0.52	0.00	0.00	0.00
12.485	11.929	0.56	0.00	0.00	0.00

PERFIL CALLE EJIDO LA RASTRA (TRAMO 3)
ESCALA HORIZONTAL 1 : 1000
ESCALA VERTICAL 1 : 1000
TOTAL VOLUMEN CORTE = 503.24m³
TOTAL VOLUMEN TERRAPLEN = 0.00m³

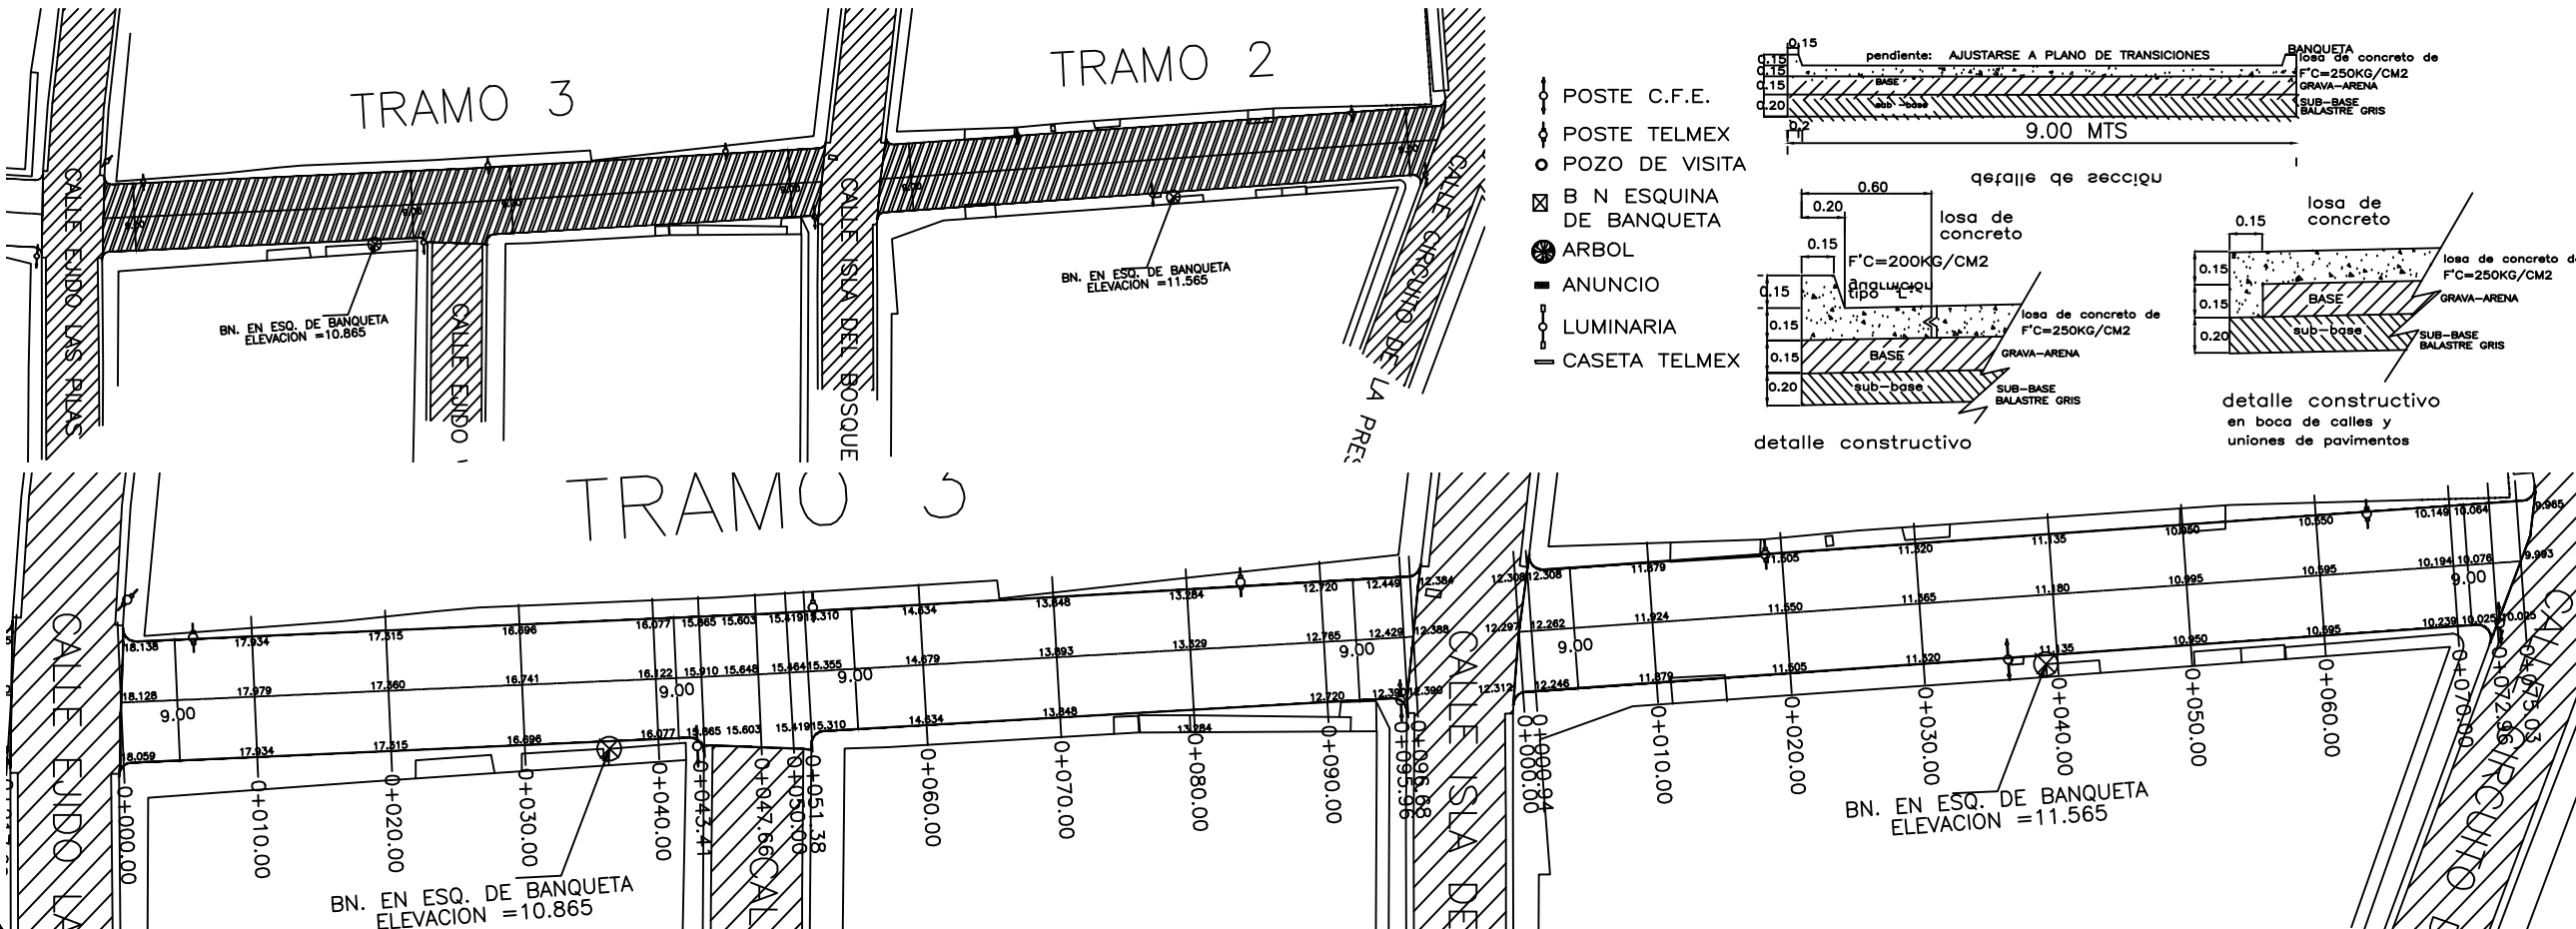

- POSTE C.F.E.
- POSTE TELMEX
- POZO DE VISITA
- ⊠ B N ESQUINA DE BANQUETA
- ARBOL
- ANUNCIO
- LUMINARIA
- CASETA TELMEX

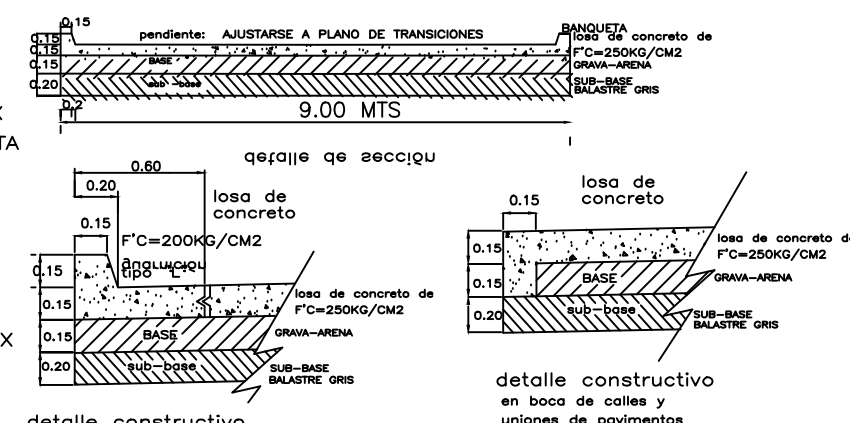

detalle constructivo en boca de calles y uniones de pavimentos

BN. EN ESQ. DE BANQUETA ELEVACION = 10.865

BN. EN ESQ. DE BANQUETA ELEVACION = 11.565